



# ДЕТАЙЛ НАД ПРОЗОРЕЦ

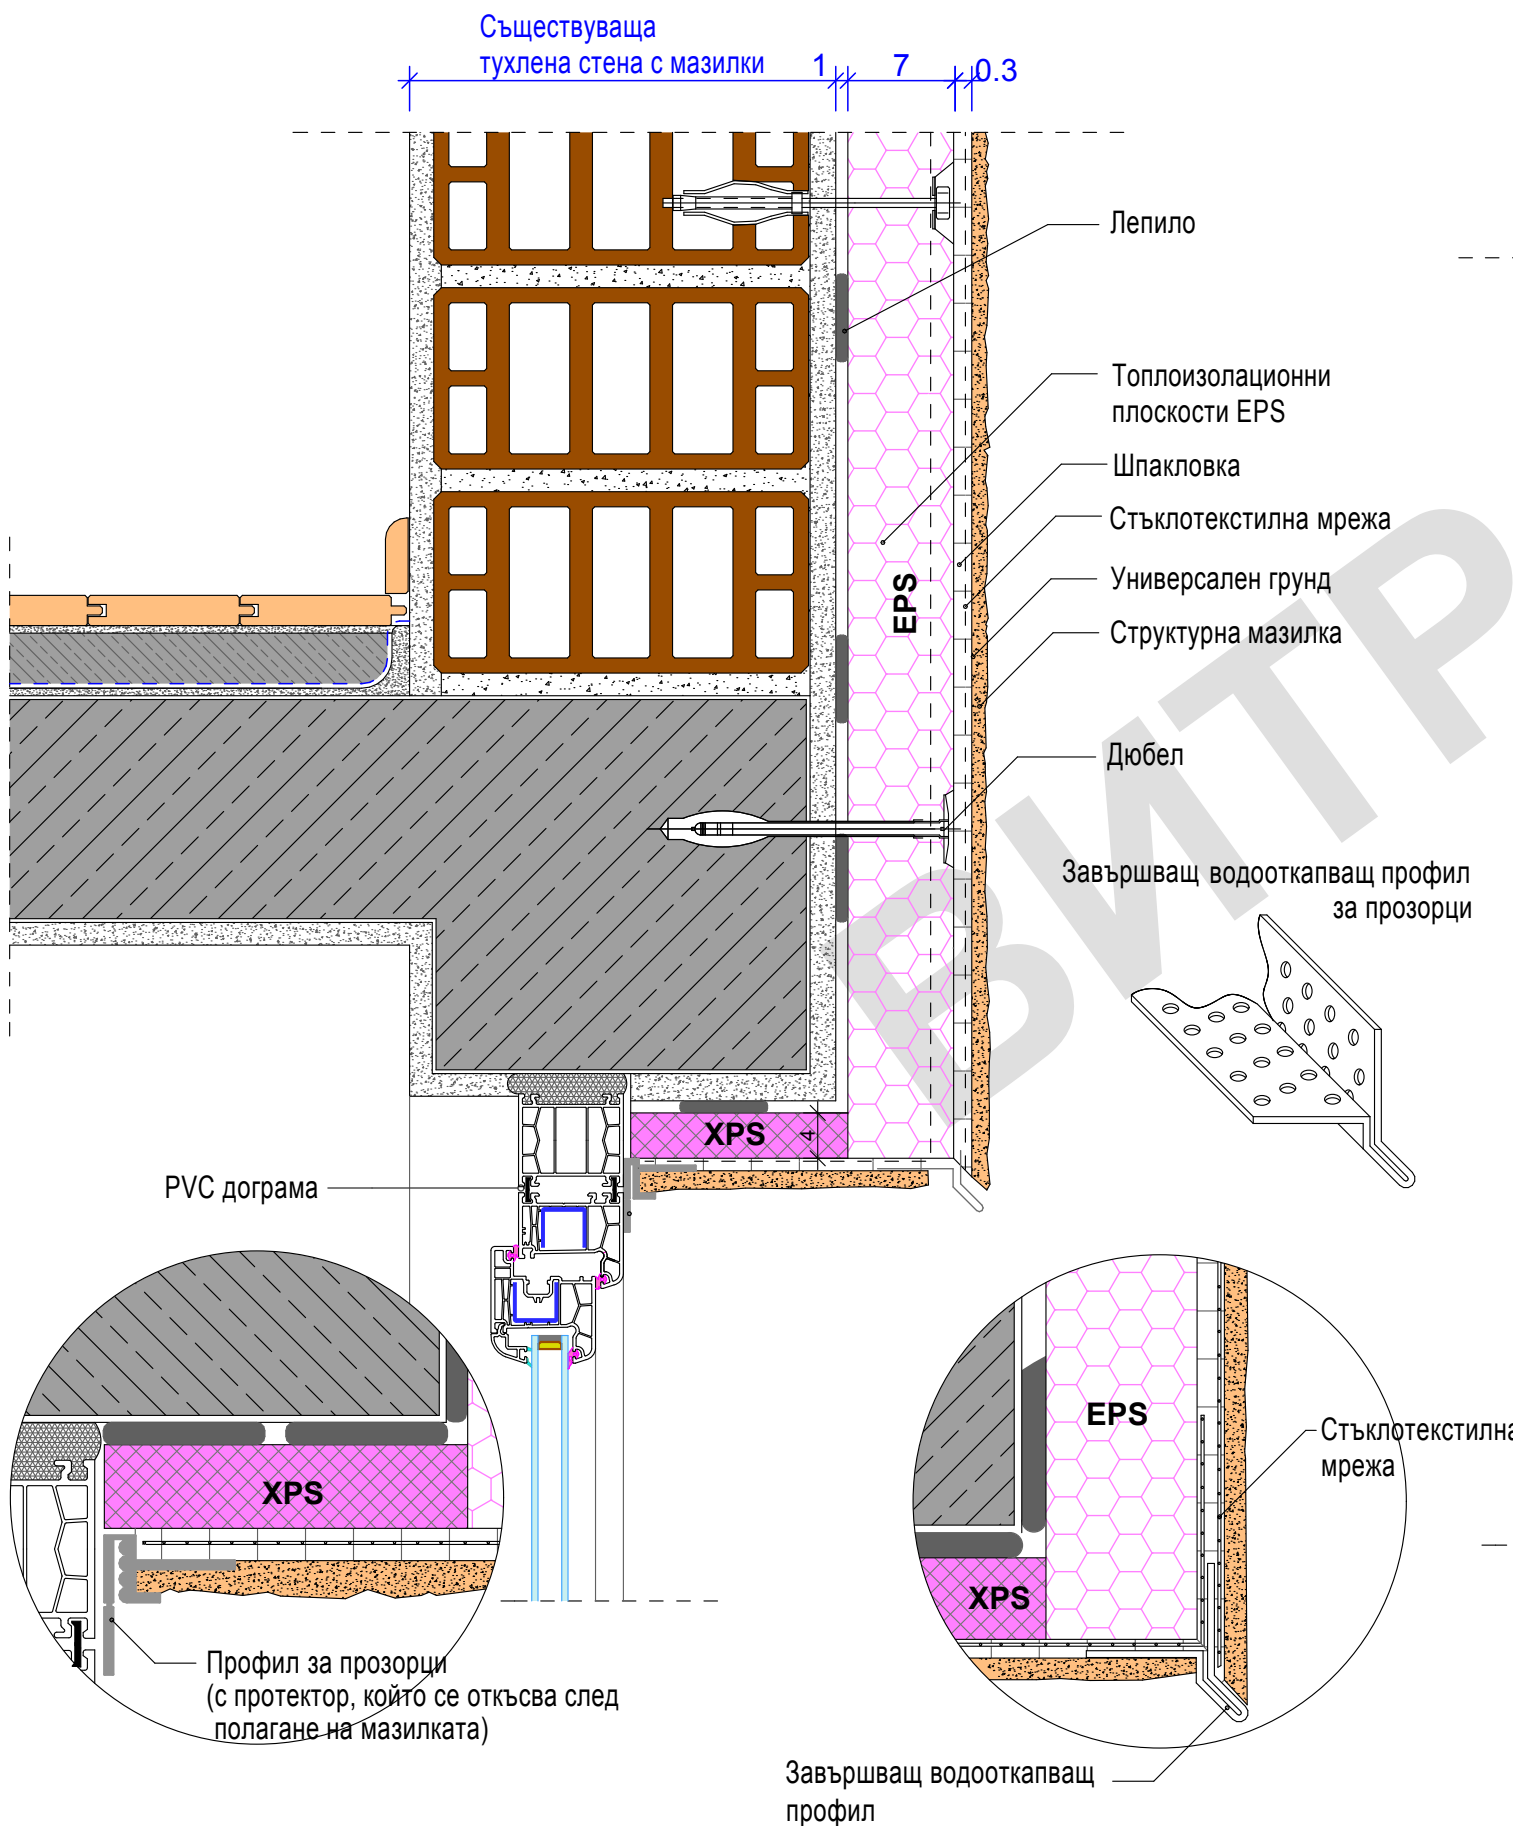

# ДЕТАЙЛ ПОД ПРОЗОРЕЦ

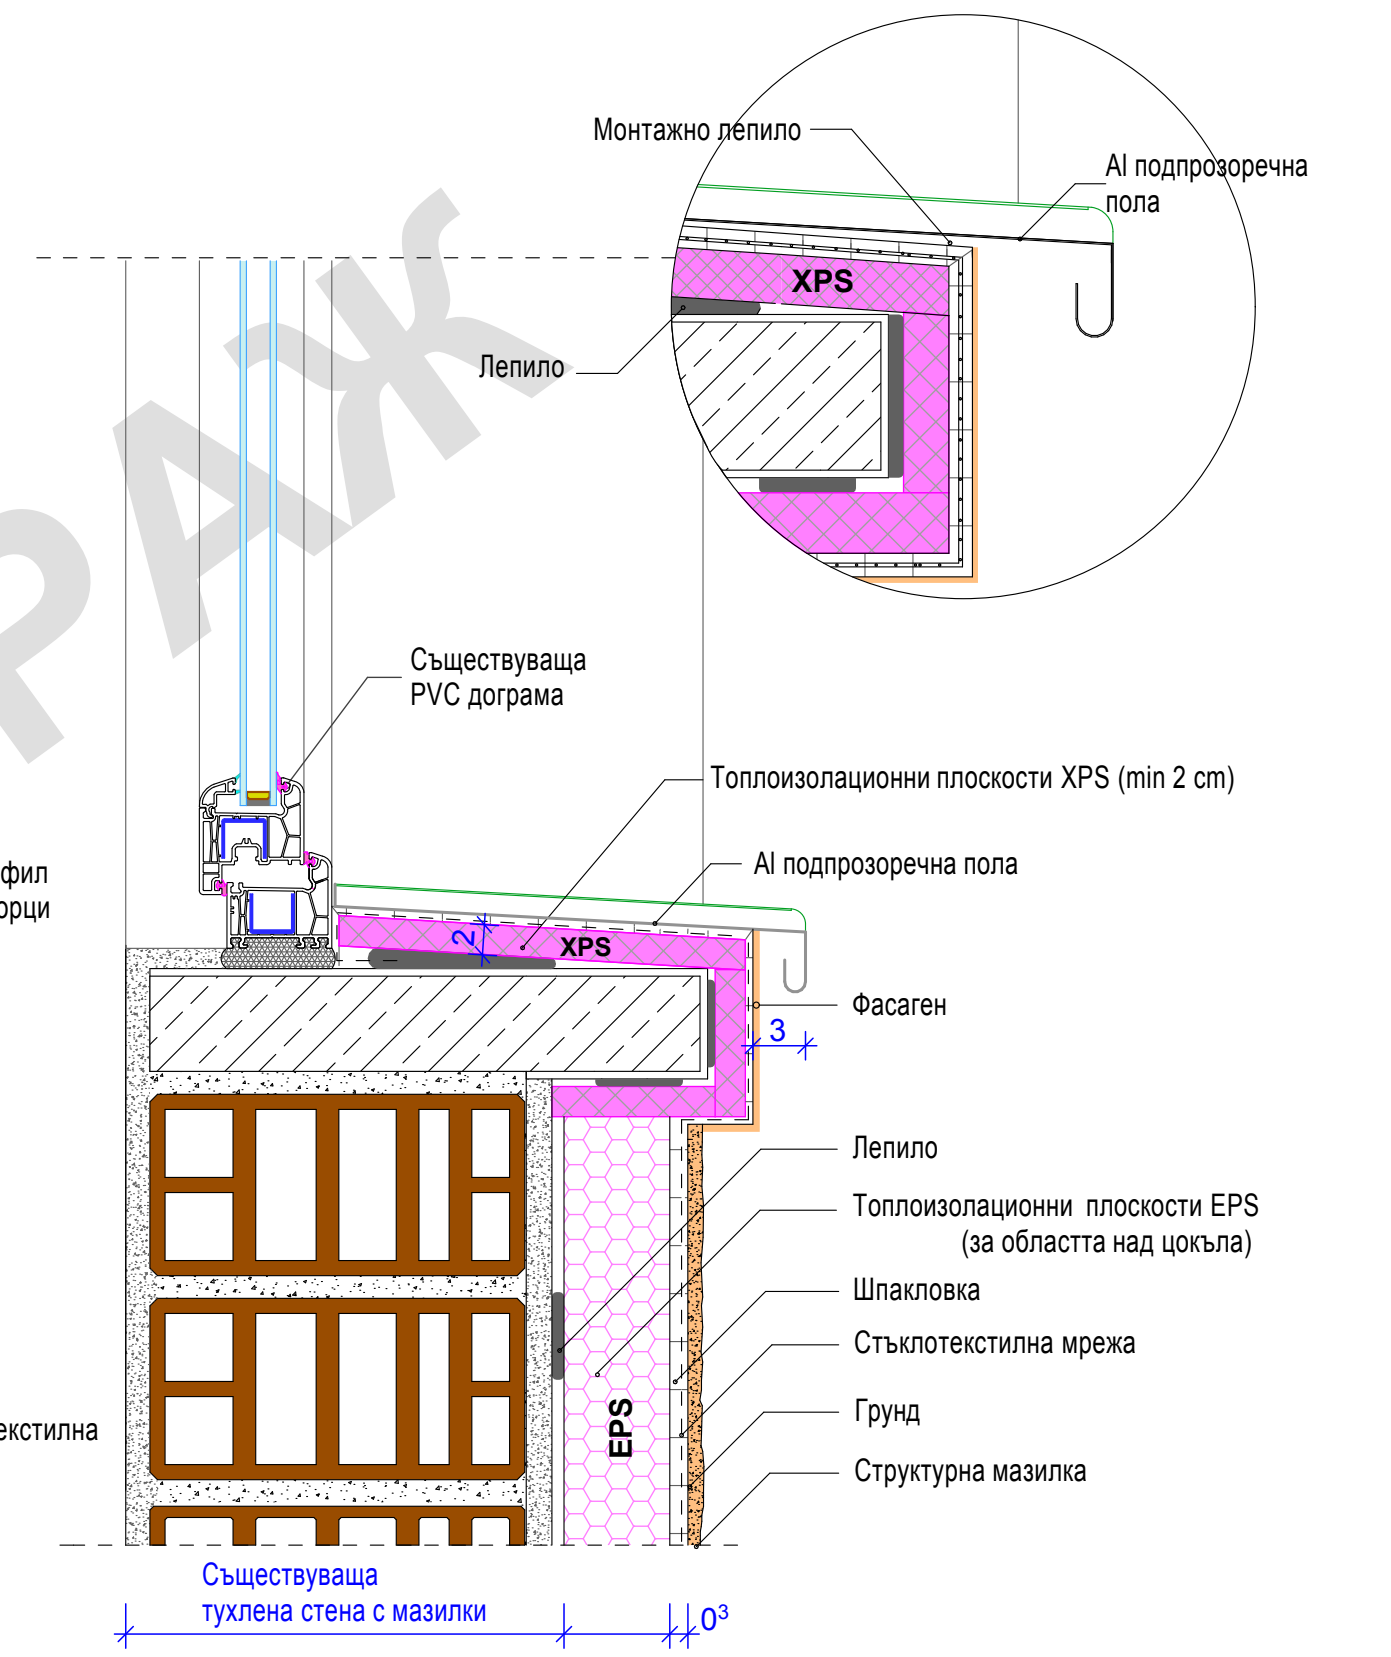

<b>Детайл 4</b>		ОБЕКТ: ОДЗ No:2 / б. ЦДГ "Приказка" гр. Димитровград, общ. Димитровград	
При прозорец 2			
М 1:5	Дата: 2011г.	ГЛ. ПРОЕКТАНТ: арх. Ел. Георгиева	НАЧЕРТАЛ: инж. Станимир Николов