


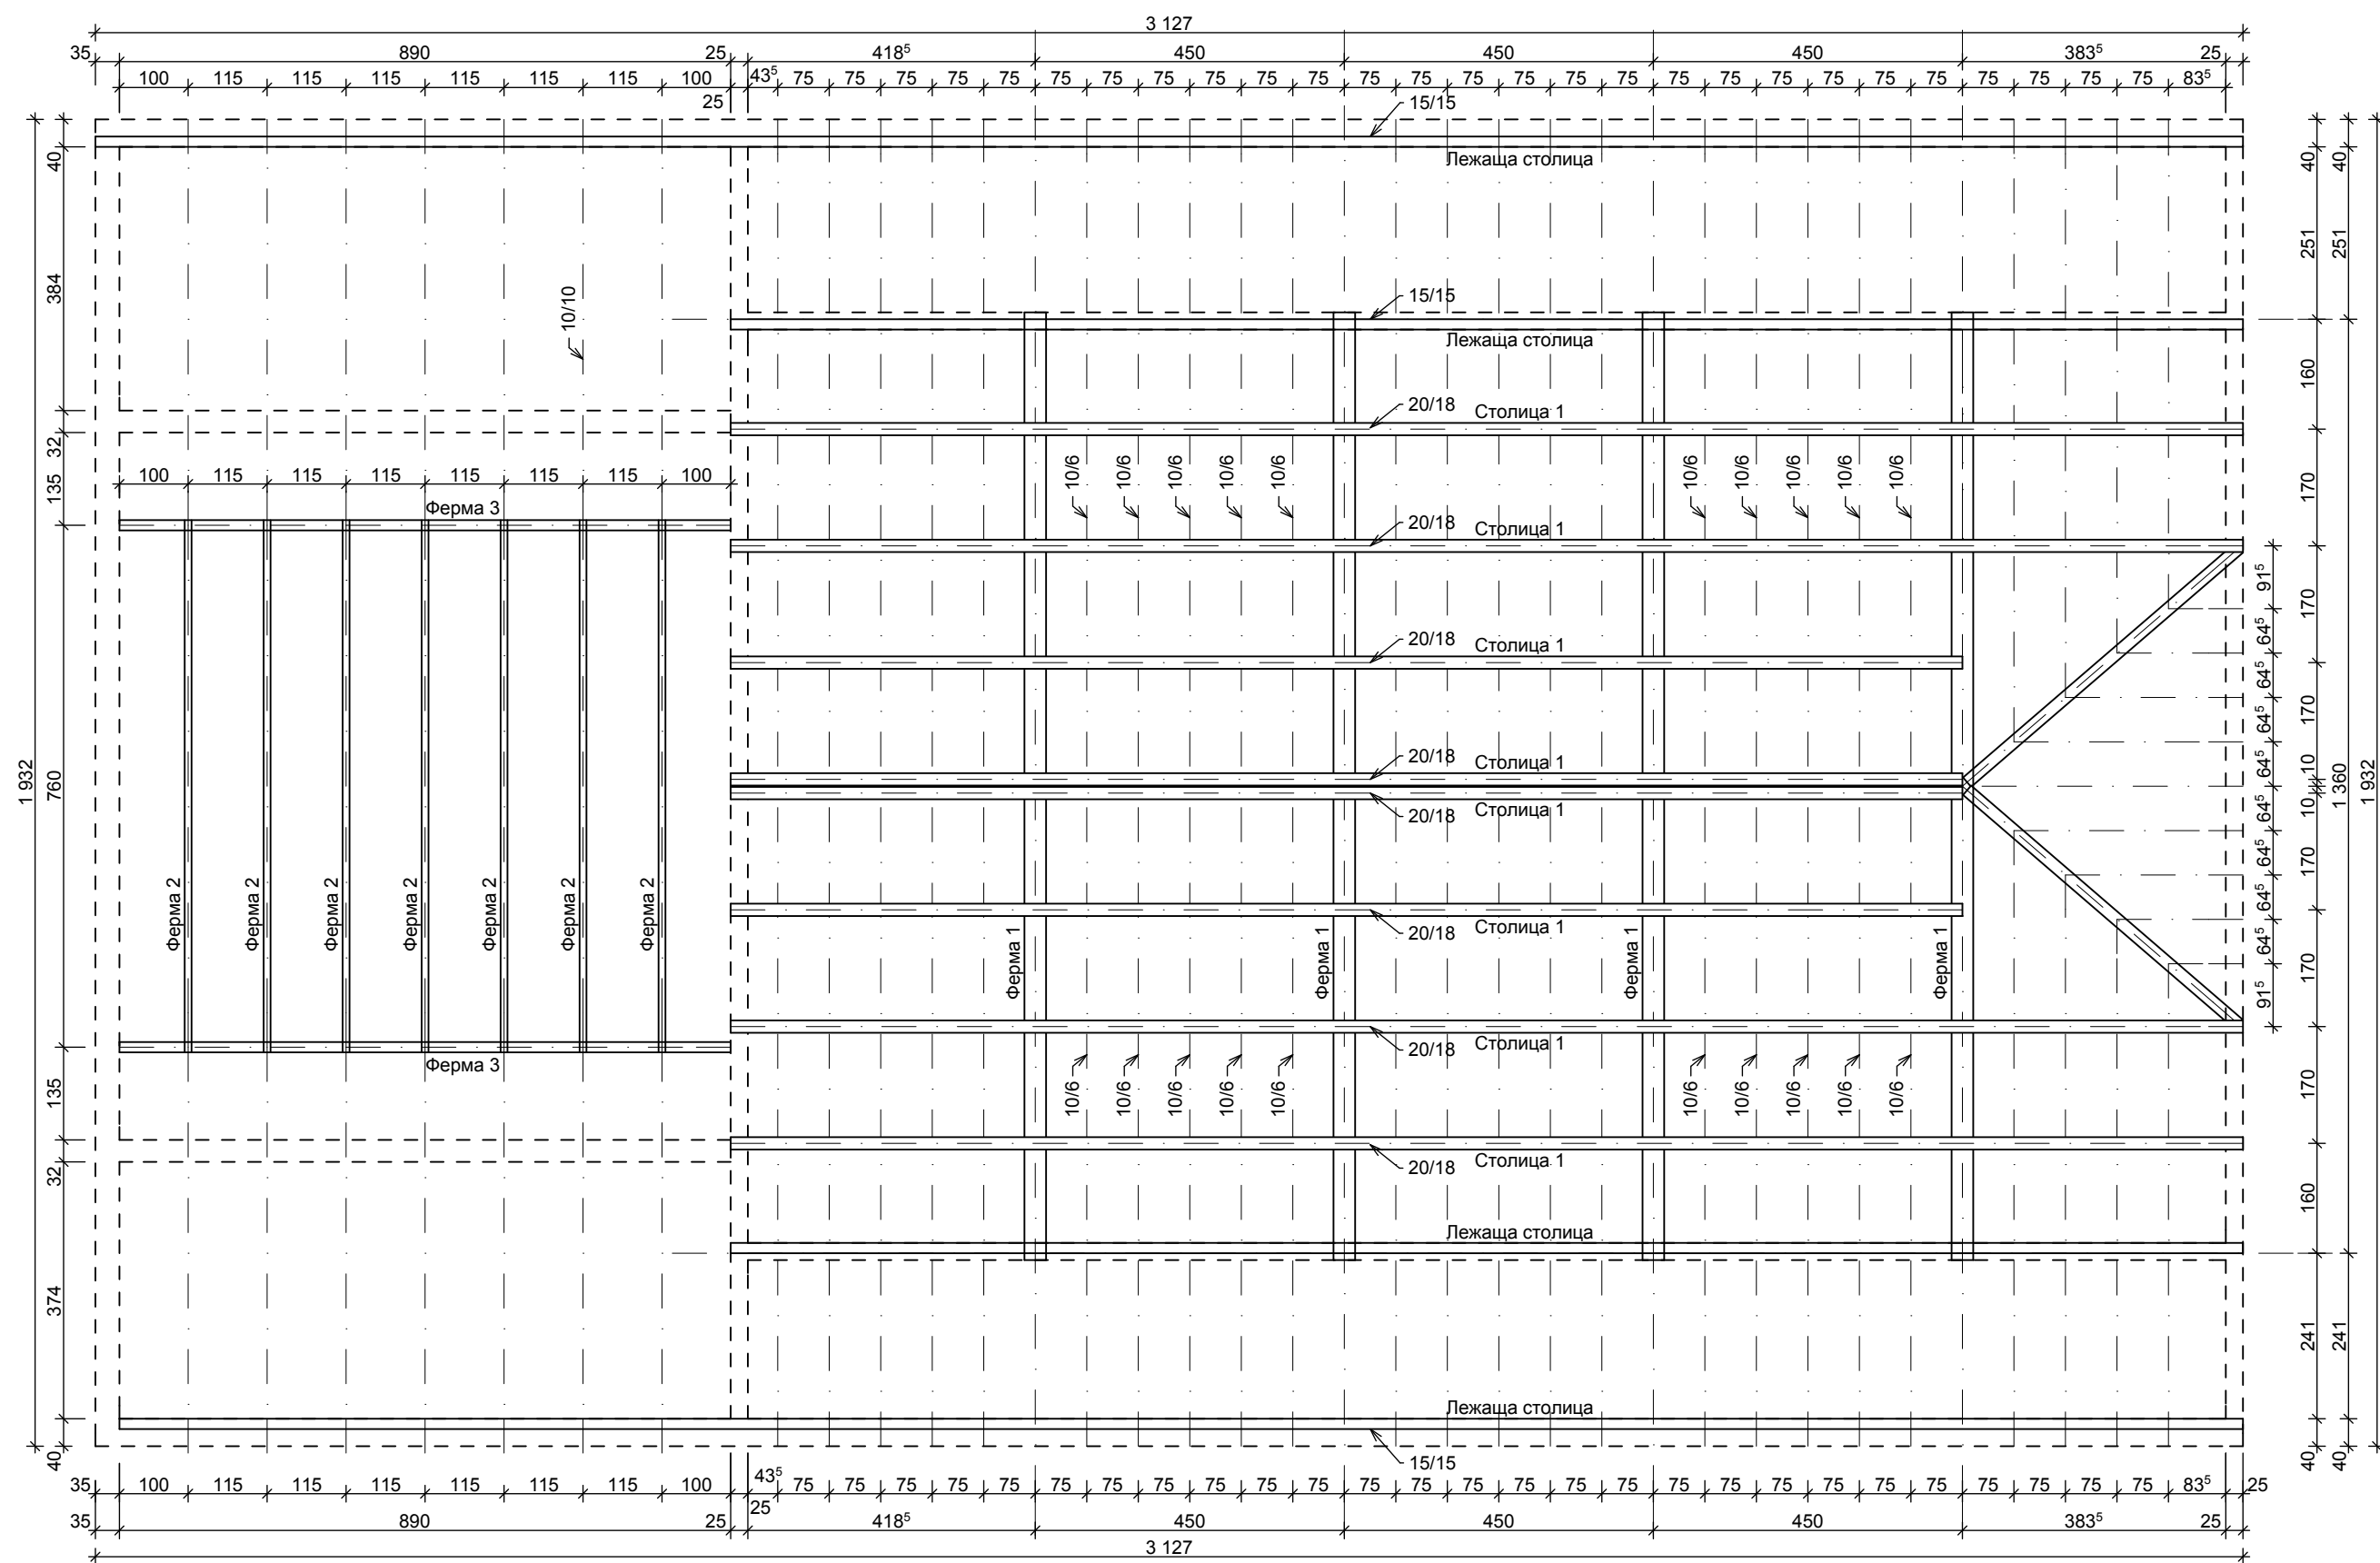

АРХИТЕКТУРНО ЗАСНЕМАНЕ
Монтажна схема покривна конструкция



гр. Хасково, ул. "Сан Стефано" 14; тел/факс 038 66 50 20;
www.vitrage.bg; e-mail: office@vitrage.bg

СЪГЛАСУВАНЕ

ОБЕКТ: Архитектурно заснемане на Общински
драматичен театър "Апостол Карамитев",
кв. 164, гр. Димитровград

ЧАСТ: Архитектурна ФАЗА:

ВЪЗЛОЖИТЕЛ: Община Димитровград

Технически показатели

ЧЕРТЕЖ: Монтажна схема М 1:100
покривна конструкция

Съгласували	Арх.	Констр.	ВиК	Ел	Геод.	Дата: .2012 г.
						ЛИСТ: 13/15

ОДОБРИЛ
ВЪЗЛОЖИТЕЛ:

ГЛ. ПРОЕКТАНТ:
арх. Елисавета Георгиева

ПРОЕКТАНТ:
инж. Тодор Стойчев

УПРАВИТЕЛ:
инж. Георги Георгиев

