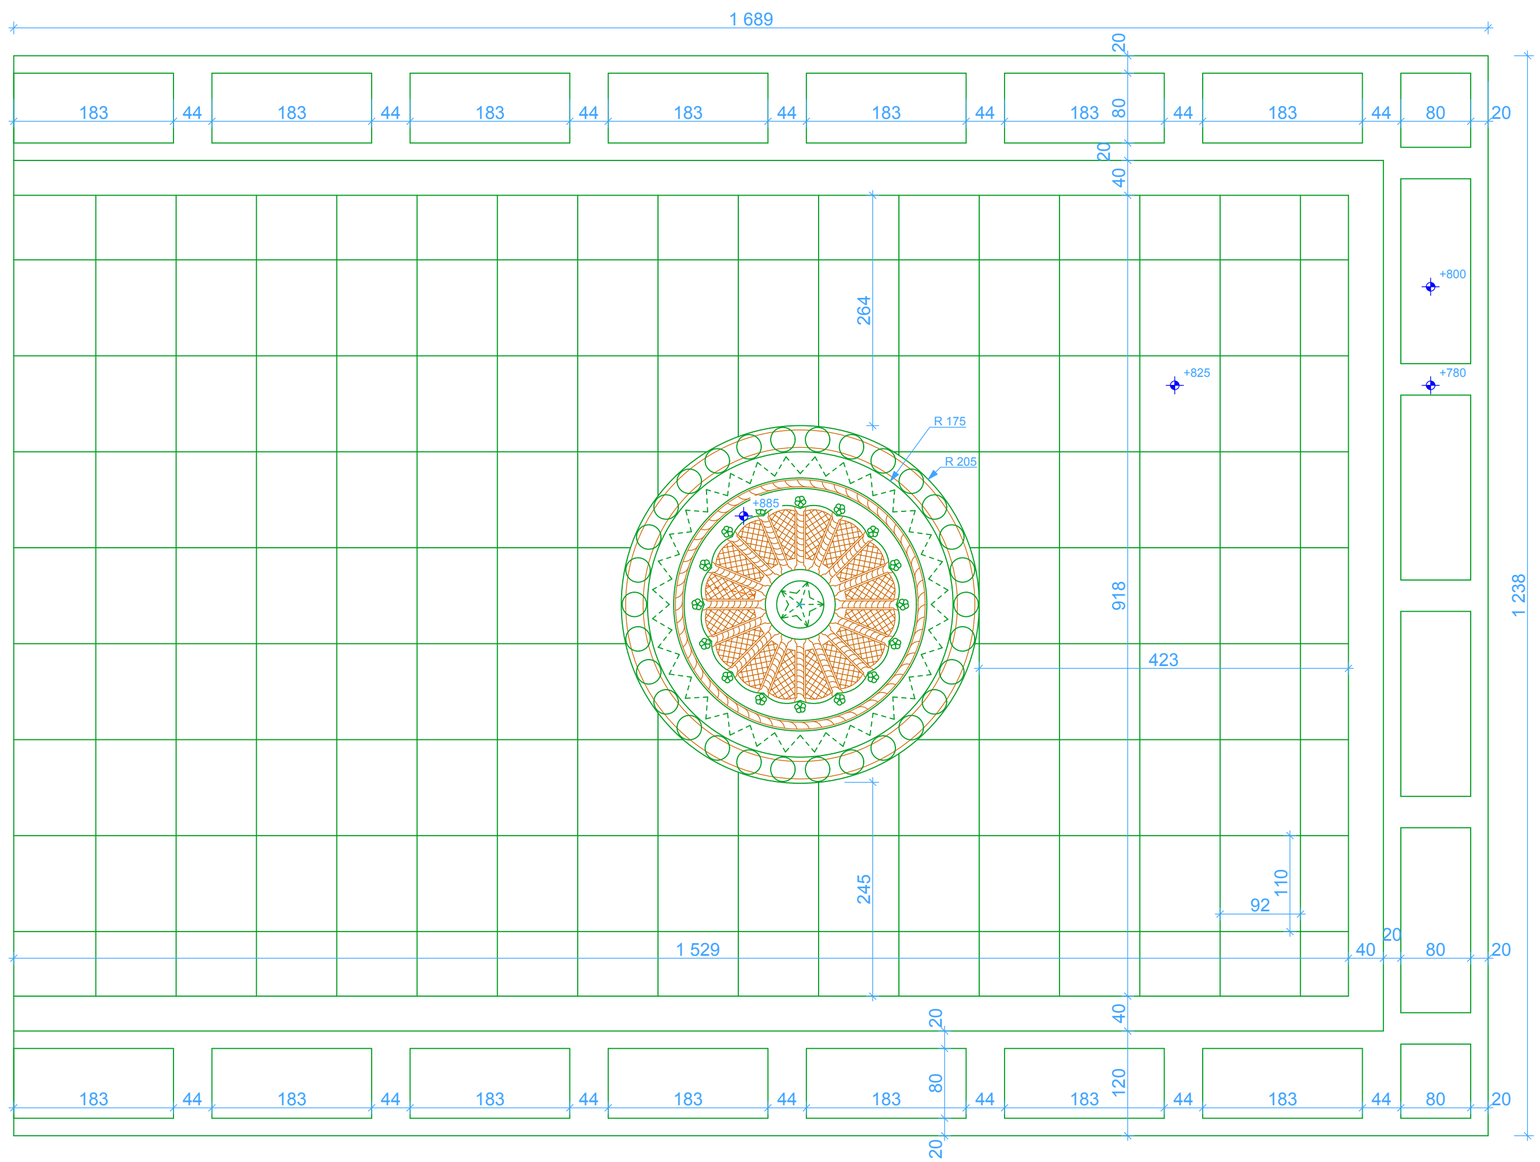

АРХИТЕКТУРНО ЗАСНЕМАНЕ

Софит

ВИТРАЖ ООД

гр. Хасково, ул. "Сан Стефано" 14; тел/факс 038 66 50 20;
www.vitrage.bg; e-mail: office@vitrage.bg

СЪГЛАСУВАНЕ

ОБЕКТ: Архитектурно заснемане на Общински драматичен театър "Апостол Карамитев", кв. 164, гр. Димитровград

ЧАСТ: Архитектурна | ФАЗА:

ВЪЗЛОЖИТЕЛ:Община Димитровград

Технически показатели

ЧЕРТЕЖ: Софит | М 1:50

Съгласували	Арх.	Констр.	ВиК	Ел	Геод.

Дата: 2.2012 г.

ЛИСТ:5/13

ОДОБРИЛ ВЪЗЛОЖИТЕЛ:

ГЛ. ПРОЕКТАНТ: арх. Елисавета Георгиева

ПРОЕКТАНТ: арх. Лилия Лозева

УПРАВИТЕЛ: инж. Георги Георгиев

ВИТРАЖ ООД ХАСКОВО