




Пристройка и преустройство на съществуваща
двуетажна масивна сграда в УПИ III-491 за здравни
нужди, кв. 57, кв. Черноконево, гр. Димитровград,
Община Димитровград

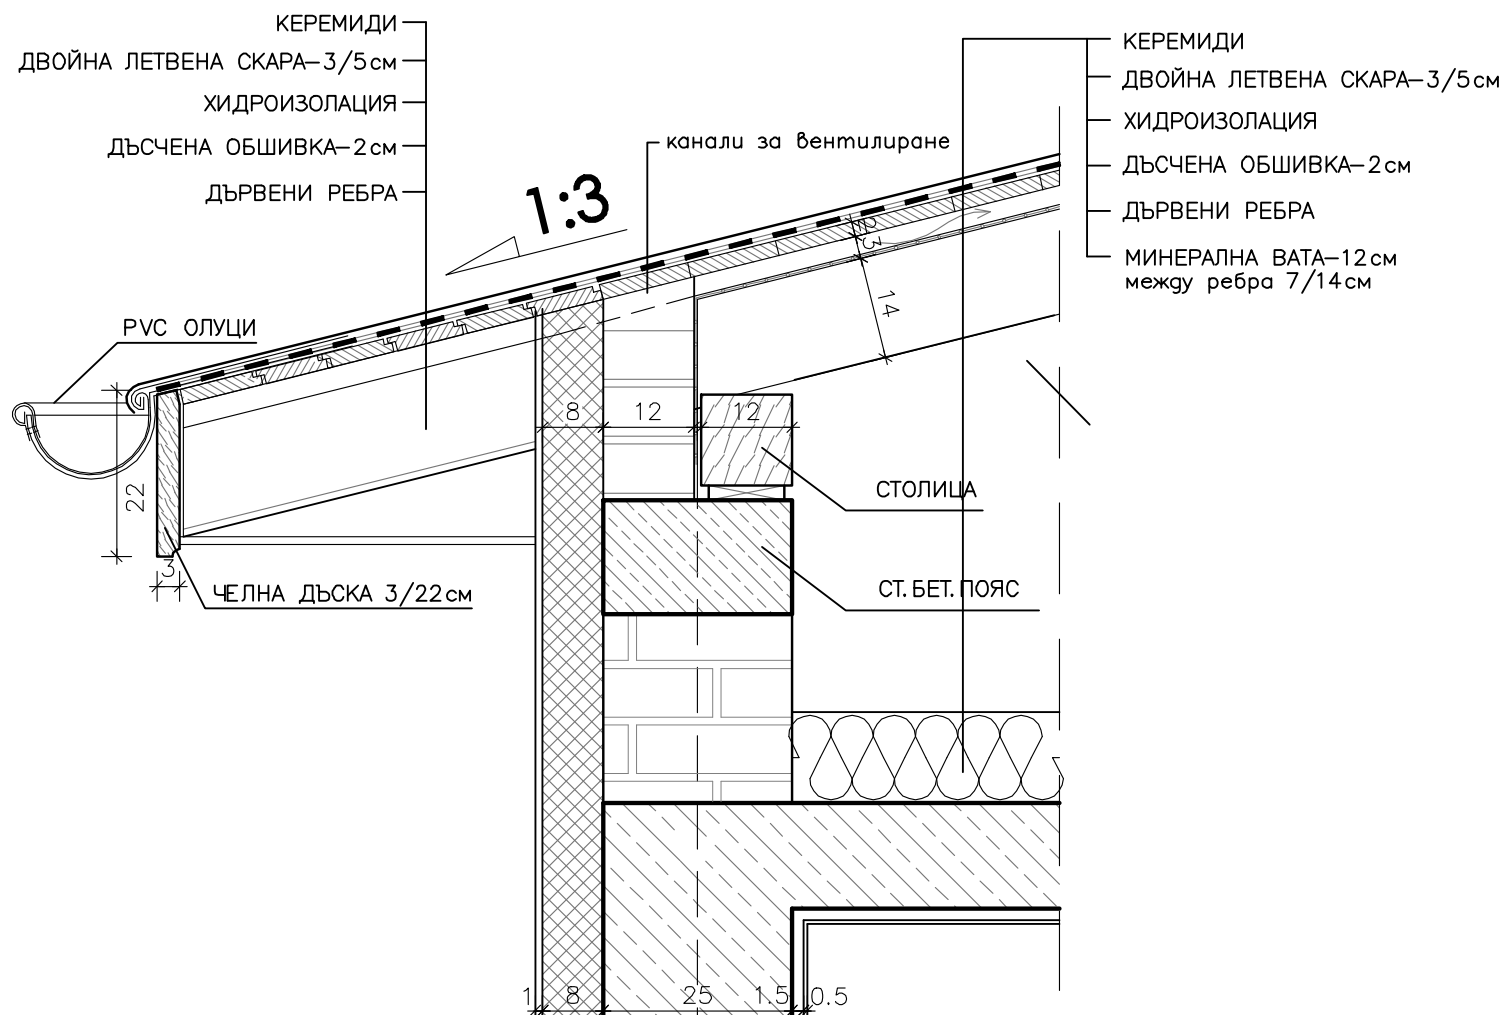

ДЕТАЙЛ 2 М 1:10

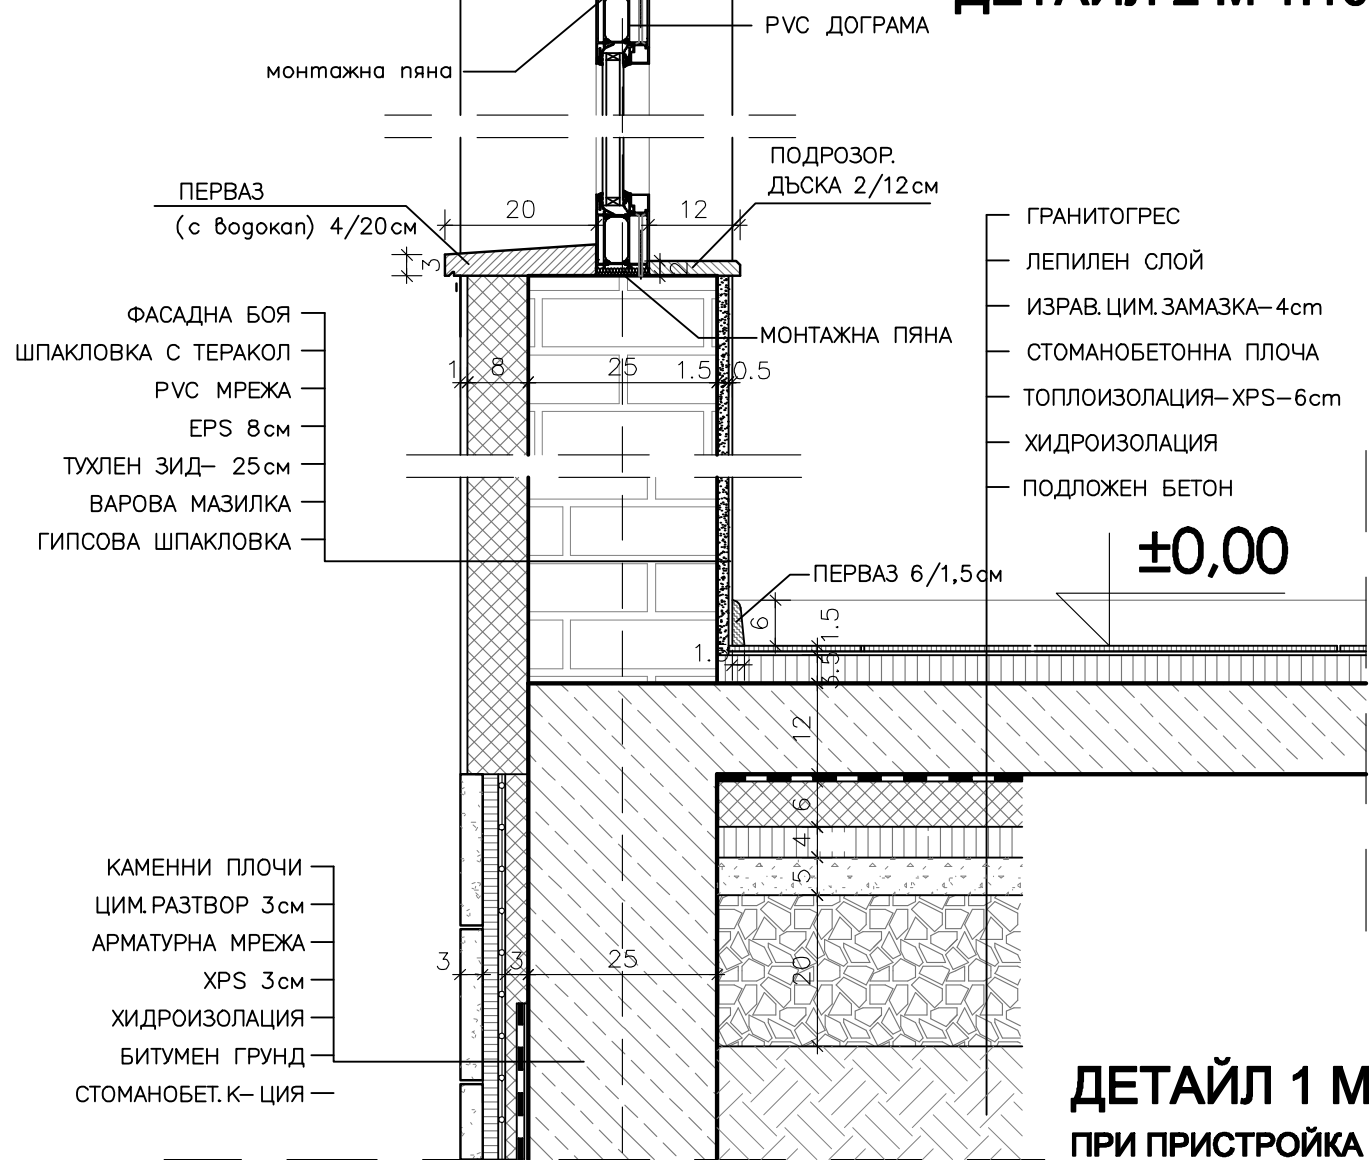

ДЕТАЙЛ 1 М 1:10
ПРИ ПРИСТРОЙКА

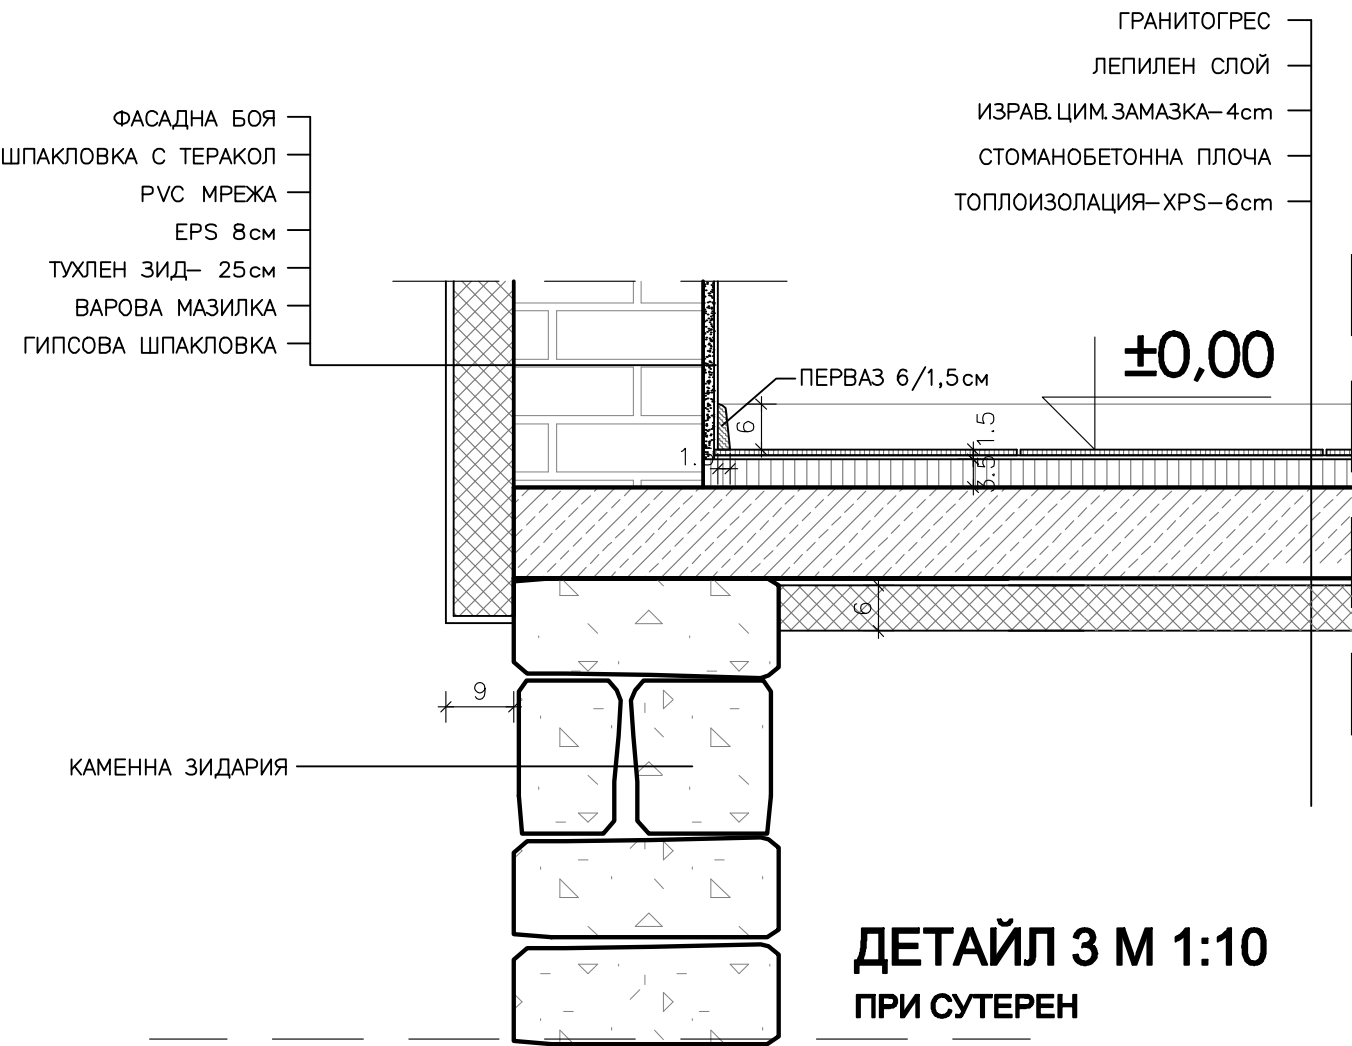

ДЕТАЙЛ 3 М 1:10
ПРИ СУТЕРЕН

Съгласували:		ПОДПИС
Конструкции	инж. Божин Зайков	
ЕЛ	инж. Анна Димова	
Вик	инж. Елица Хинова	
ОВК и ЕЕ	инж. Костадинка Атанасова	
ВП	инж. Стефан Стефанов	
Технология	инж. Габриела Симеонова	

ВЛАДИМИРОВ ■ ГЮНЕЛИЕВ архитекти			
обект:	Пристройка и преустройство на съществуваща двуетажна масивна сграда в УПИ III-491 за здравни нужди, кв. 57, кв. Черноконево, гр. Димитровград, Община Димитровград		
възложител:	Община Димитровград		
съдържание:	ДЕТАЙЛИ		
проектанти:	арх. Мирослав Гюнелиев арх. Момчил Владимиров		част: АРХ
у-л фирма:	арх. Мирослав Гюнелиев		фаза: РП
дата:	юни 2012 г.	машаб: 1:10	лист 12/12