



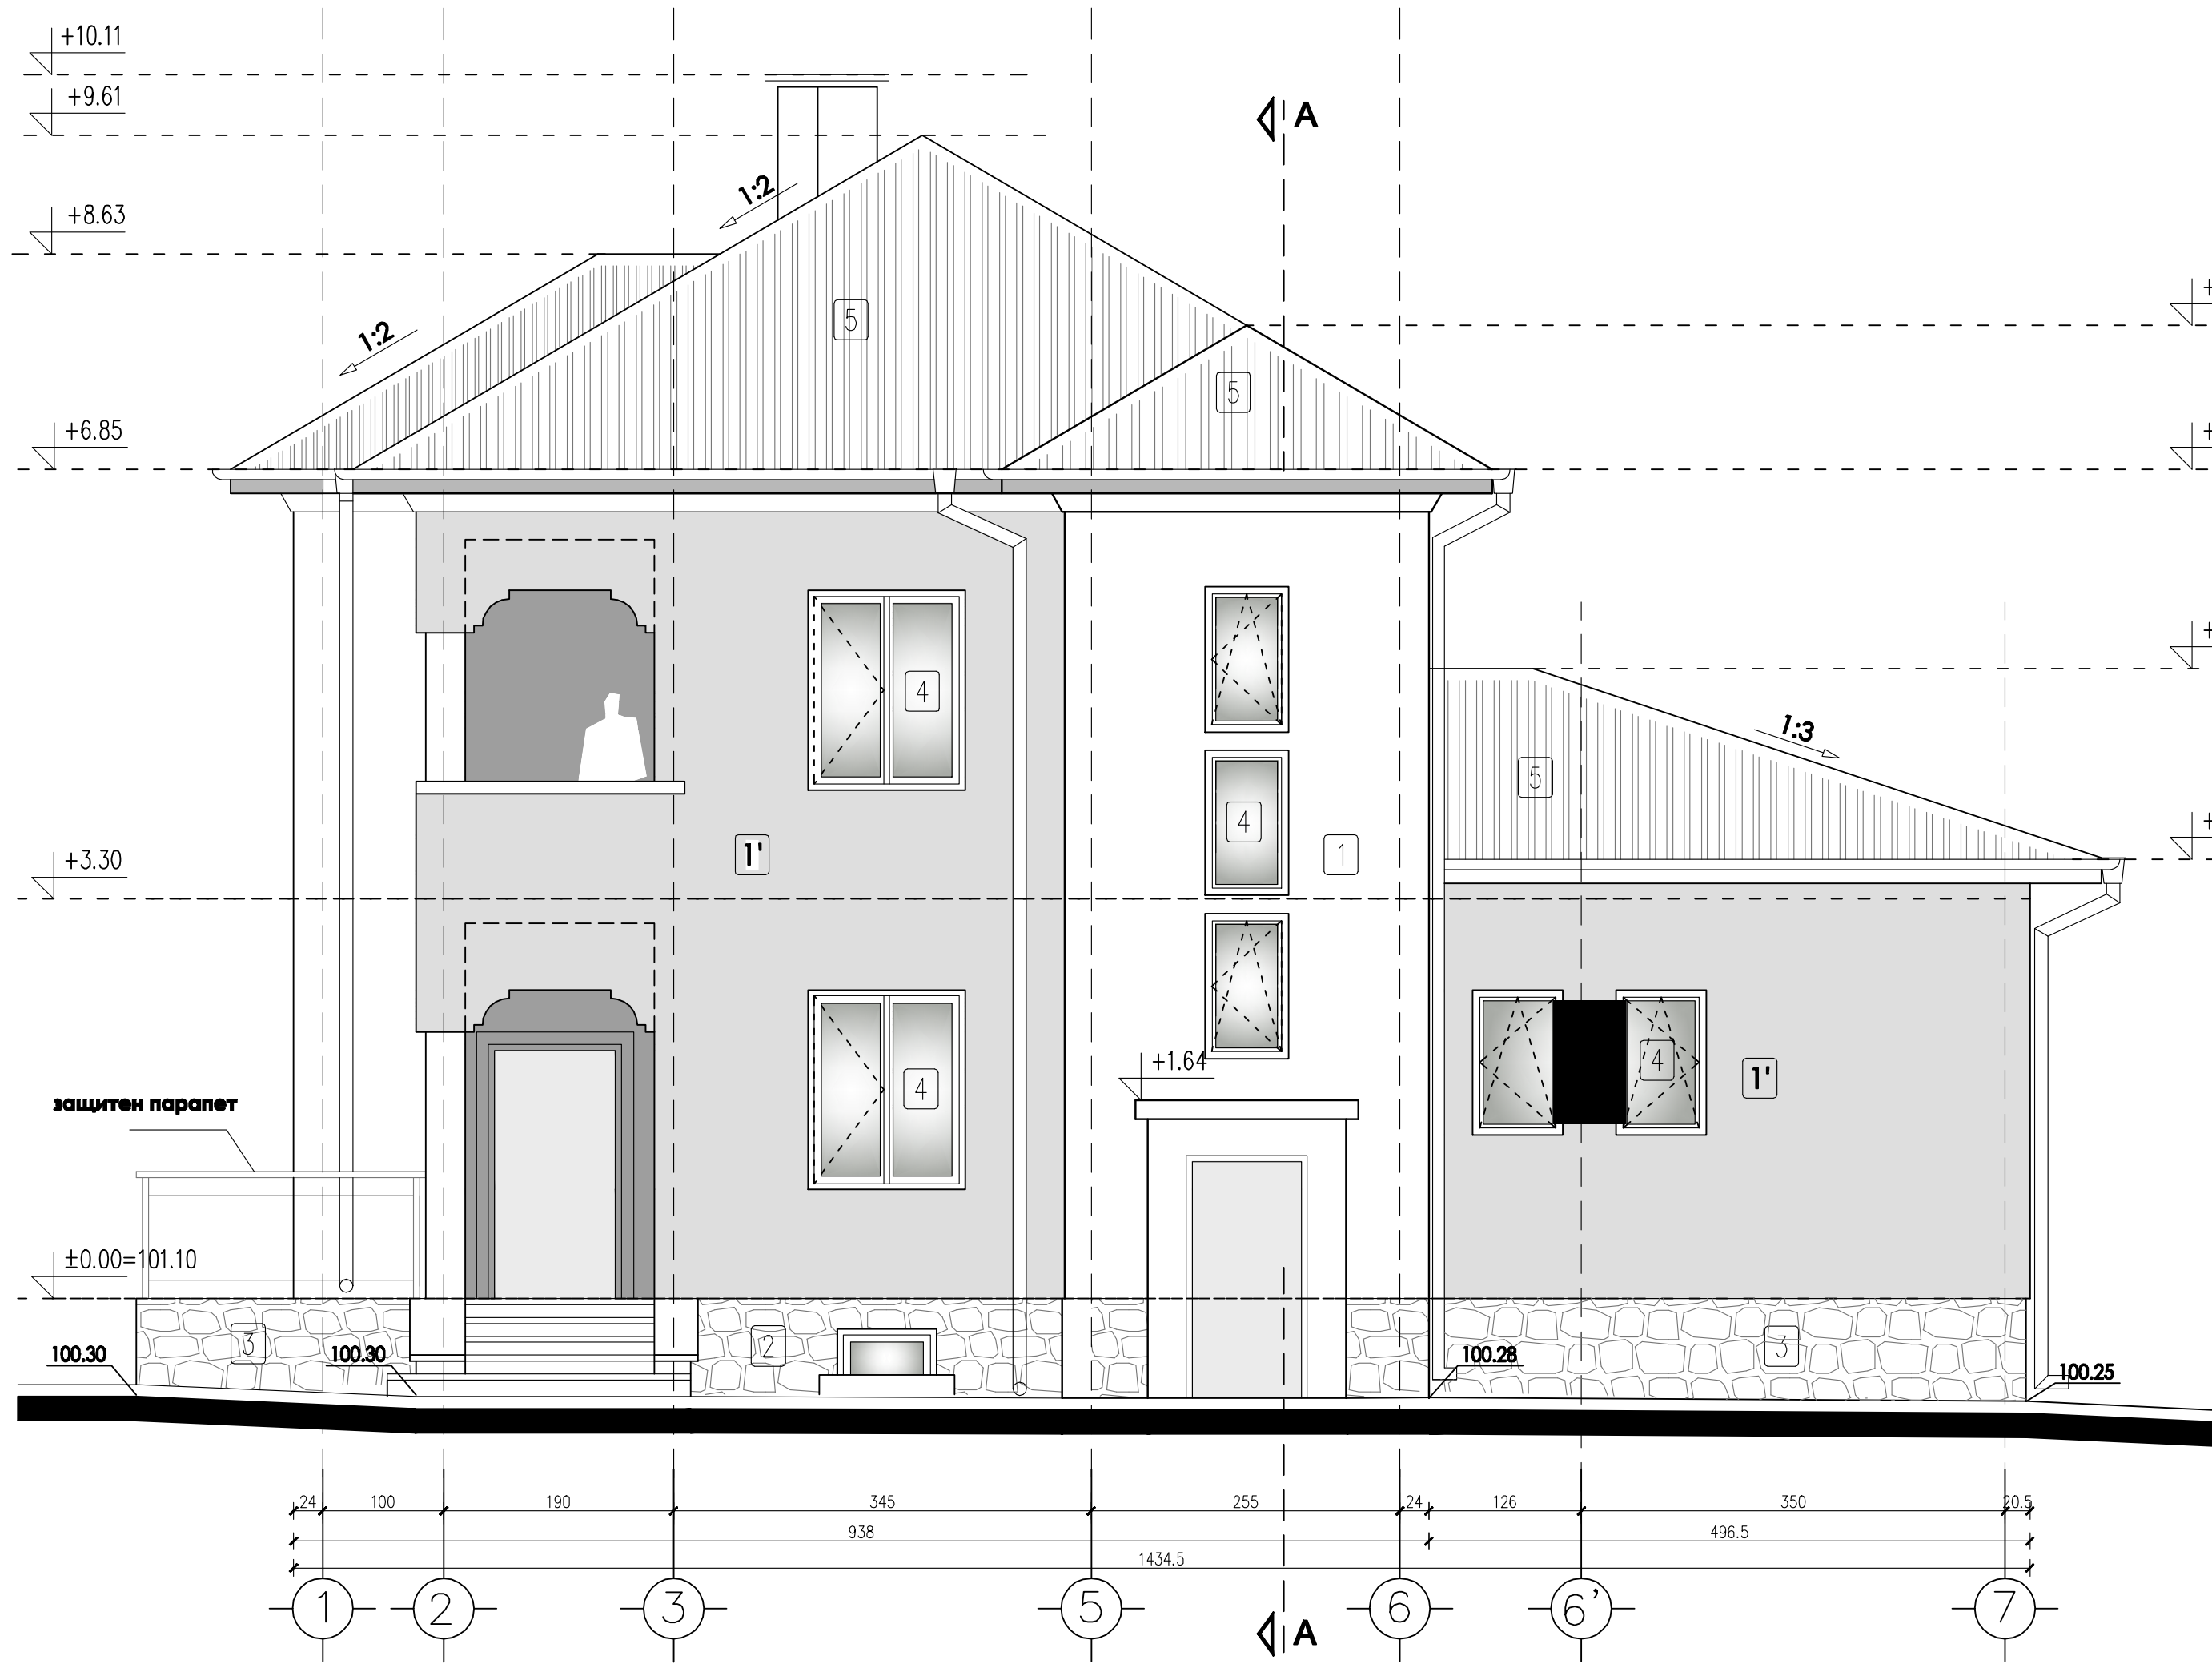

ФАСАДА СЕВЕР М 1:50

- ФАСАДНИ ОБРАБОТКИ :
- 1 МИНЕРАЛНА МАЗИЛКА /цвят А/ ВЪРХУ ТОПЛОИЗОЛАЦИЯ
 - 1' МИНЕРАЛНА МАЗИЛКА /цвят Б/ ВЪРХУ ТОПЛОИЗОЛАЦИЯ
 - 2 ЗИДАРИЯ ОТ ЕСТЕСТВЕН КАМЪК ПРЕФУГИРАНЕ И ЛИЦЕВА ОБРАБОТКА
 - 3 ОБЛИЦОВКА ОТ ЕСТЕСТВЕН КАМЪК ИМИТАЦИЯ НА ЗИДАРИЯ
 - 4 PVC ПРОЗОРЦИ
 - 5 КЕРАМИЧНА КЕРЕМИДИ

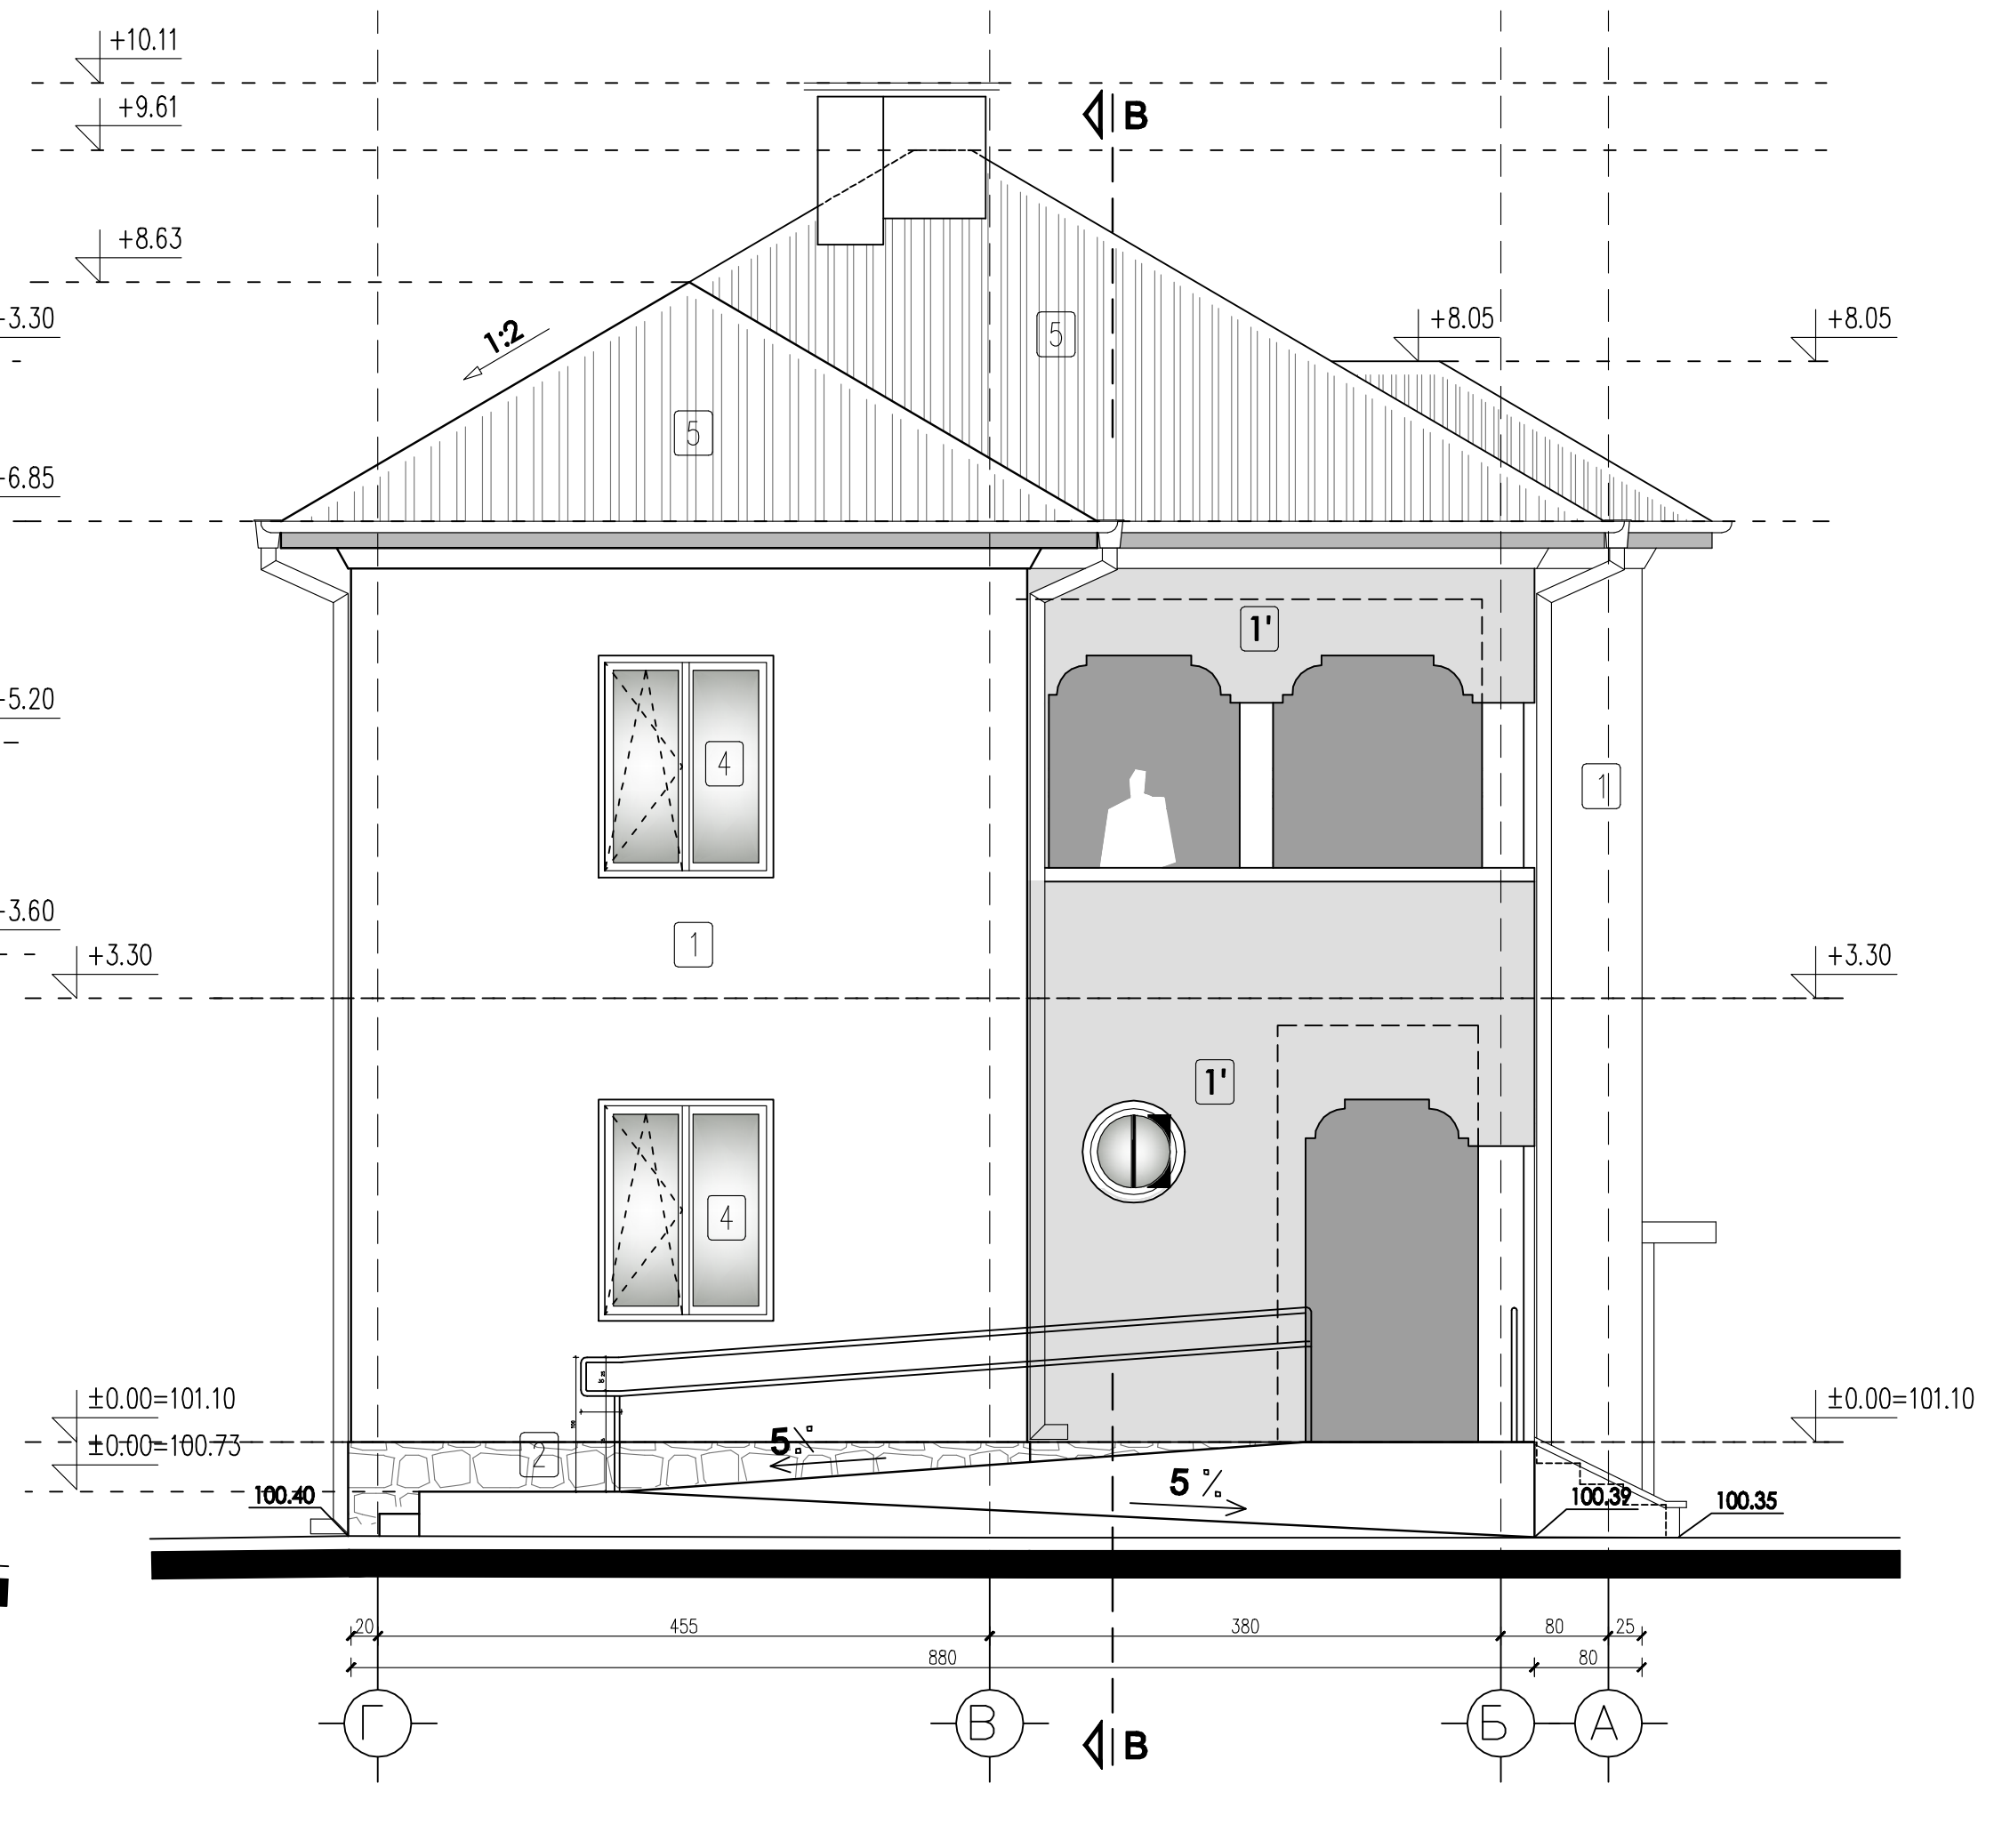

ФАСАДА ИЗТОК М 1:50

- ЗАБЕЛЕЖКИ:
1. Всички външни стени се облицат с необходимата топлоизолация.
 2. Гранитогреса по терасите е за външни условия.
 3. Отводняването на покрива по фасадите става чрез PVC тръби с цвят по проба.
 4. Цветовете на мазилката и облицовките по фасадите се съгласуват с проектанта и инвеститора.
 5. Всички довършителни работи да се съгласуват с проектантите и се изпълнат по арх. детайл.
 6. Всички отклонения от проекта да стават със съгласието на проектанта.

Съгласували:	ПОДПИС
Конструкции	инж. Божин Зайков
ЕЛ	инж. Анна Димова
Вик	инж. Елица Хинова
ОВК и ЕЕ	инж. Костадинка Атанасова
ВП	инж. Стефан Стефанов
Технология	инж. Габриела Симеонова

ВЛАДИМИРОВ ■ ГЮНЕЛИЕВ архитекти			
обект:	Престройка и преустройство на съществуваща двуетажна масивна сграда в УПИ III-491 за здравни нужди, кв. 57, кв. Чернокоево, гр. Димитровград, Община Димитровград.		
възложител:	Община Димитровград		
съдържание:	ФАСАДА ИЗТОК, ФАСАДА СЕВЕР		
проектанти:	арх. Мирослав Гюнелиев арх. Момчил Владимиров	част: АРХ	
у-л фирма:	арх. Мирослав Гюнелиев		
дата:	юни 2012 г.	машаб: 1: 50	лист 7/12