


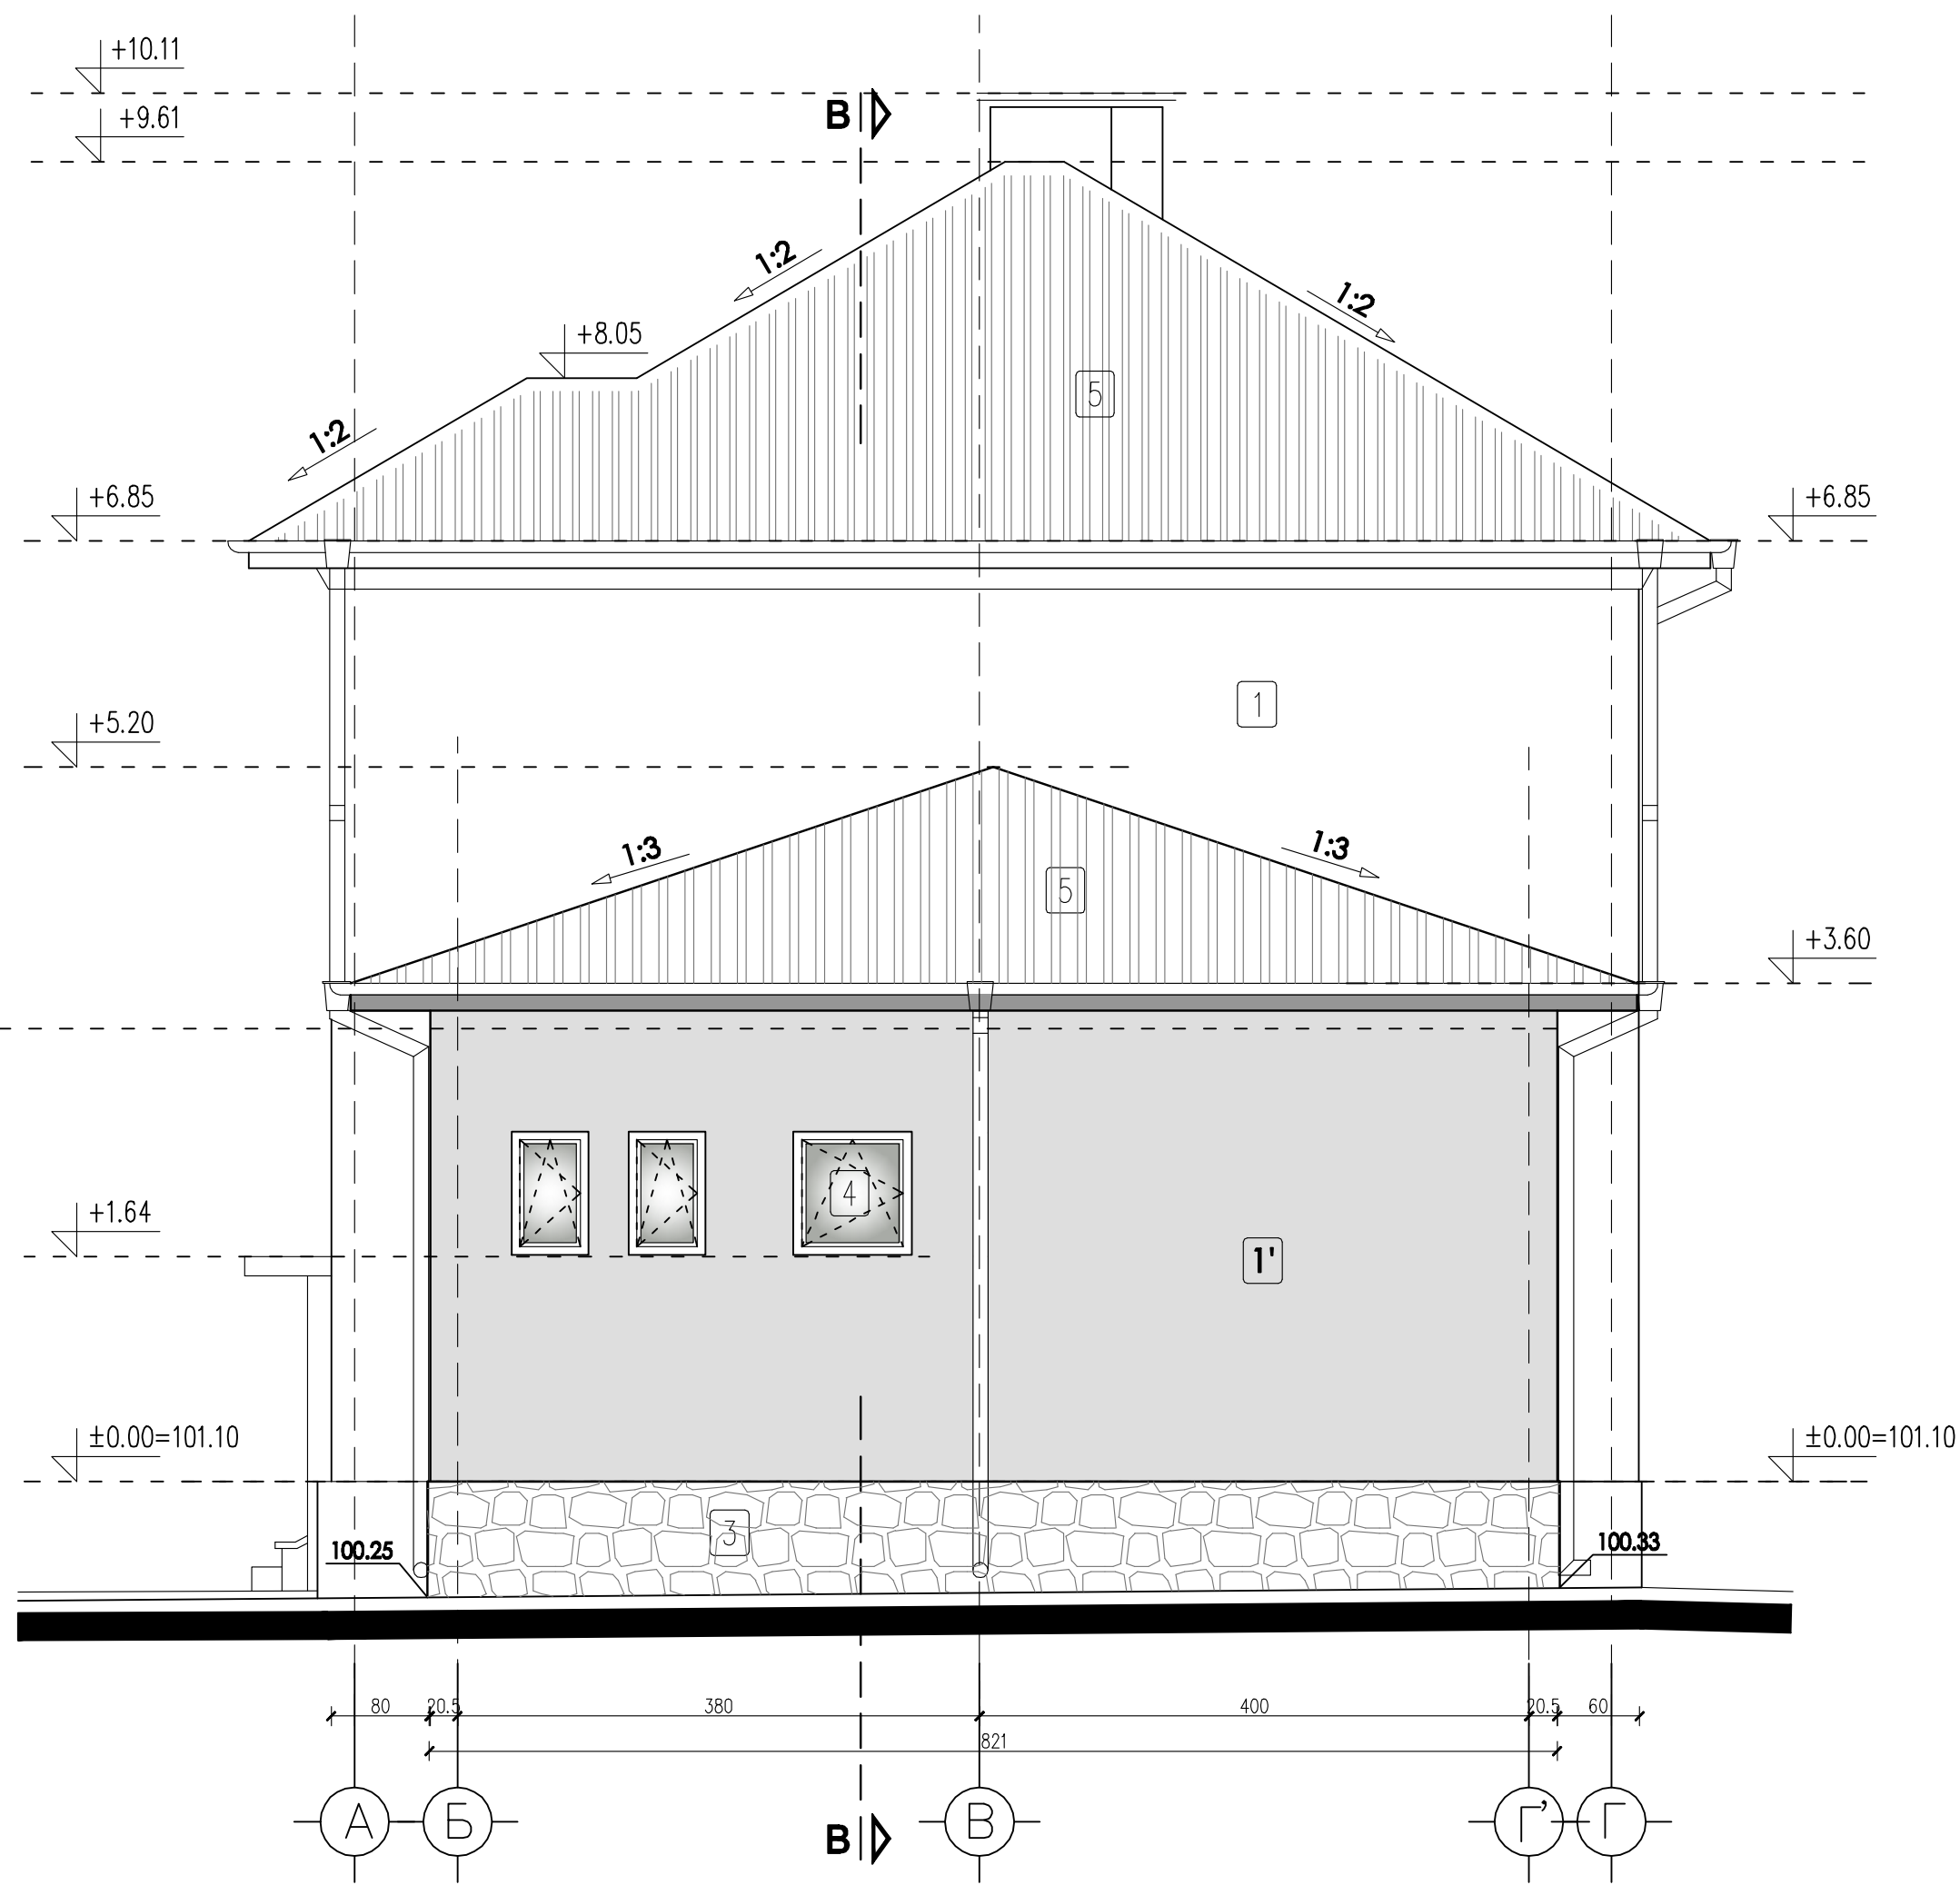

ФАСАДА ЮГ М 1:50

ФАСАДНИ ОБРАБОТКИ :

- 1 МИНЕРАЛНА МАЗИКА /цвят А/ ВЪРХУ ТОПЛОИЗОЛАЦИЯ
- 1' МИНЕРАЛНА МАЗИКА /цвят Б/ ВЪРХУ ТОПЛОИЗОЛАЦИЯ
- 2 ЗИДАРИЯ ОТ ЕСТЕСТВЕН КАМЪК ПРЕФУГИРАНЕ И ЛИЦЕВА ОБРАБОТКА
- 3 ОБЛИЦОВКА ОТ ЕСТЕСТВЕН КАМЪК ИМИТАЦИЯ НА ЗИДАРИЯ
- 4 PVC ПРОЗОРЦИ
- 5 КЕРАМИННА КЕРЕМИДИ



ФАСАДА ЗАПАД М 1:50

ЗАБЕЛЕЖКИ:

- Всички външни стени се облицат с необходимата топлоизолация.
- Гранитогреса по терасите е за външни условия.
- Отводняването на покрива по фасадите става чрез PVC тръби с цвят по проба.
- Цветовете на мазиката и облицовките по фасадите се съгласуват с проектанта и инвеститора.
- Всички довършителни работи да се съгласуват с проектантите и се изпълнат по арх. детайл.
- Всички отклонения от проекта да стават със съгласието на проектанта.

съгласували:	ПОДПИС
Конструкции	инж. Божин Зайков
ЕЛ	инж. Анна Димова
Вик	инж. Елица Хинова
ОВК и ЕЕ	инж. Костадинка Атанасова
ВП	инж. Стефан Стефанов
Технология	инж. Габриела Симеонова

ВЛАДИМИРОВ ■ ГЮНЕЛИЕВ архитекти			
обект:	Пристройка и преустройство на съществуваща двуетажна масивна сграда в УПИ III-491 за здравни нужди, кв. 57, кв. Черноконово, гр. Димитровград, Община Димитровград.		
възложител:	Община Димитровград		
съдържание:	ФАСАДА ЗАПАД, ФАСАДА ЮГ		
проектанти:	арх. Мирослав Гюнелиев арх. Момчил Владимиров	част: АРХ	
у-л фирма:	арх. Мирослав Гюнелиев		
дата:	юни 2012 г.	масщаб: 1:50	лист 8/12