


Корпусите на електрическите табла да се изпълнят с продукти
с клас на реакция на огън не по-нисък от А-2

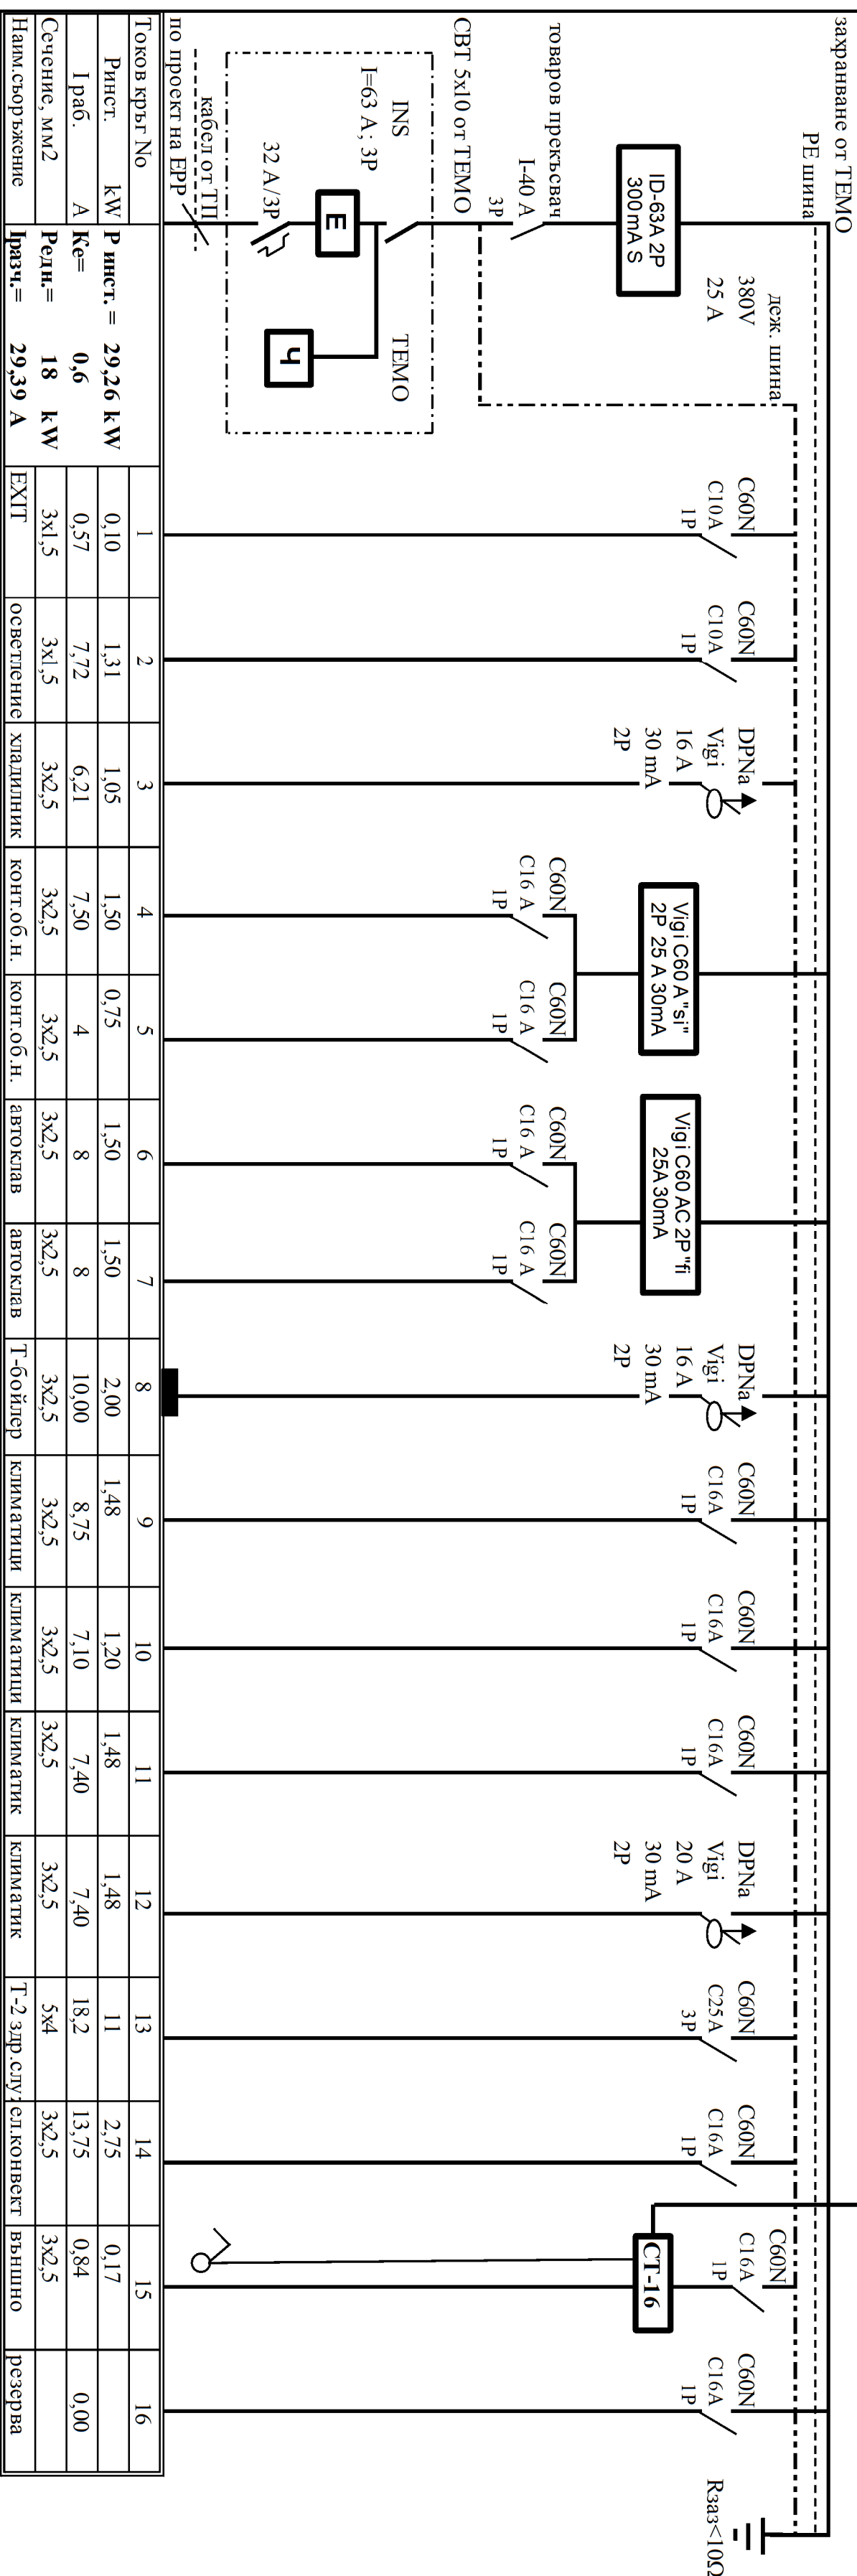

ОСВЕЩЕНИЕ


Е.Л.табдо - Т-1-Здр.сүжбэ Табоото да се изработи съгласно БДС EN 60438-1

розпределително модулно табло - IP 33; задна страна-изолирана клас 2;

подвижно шаси, оборудвано със шина; автоматични предпазители ти

ізоляційна рамка на передній панелі, ізолюючи модульні лицеві панелі.

изолирани панели с отвори за преминаване на кабелите; Размери 600/550/170 мм

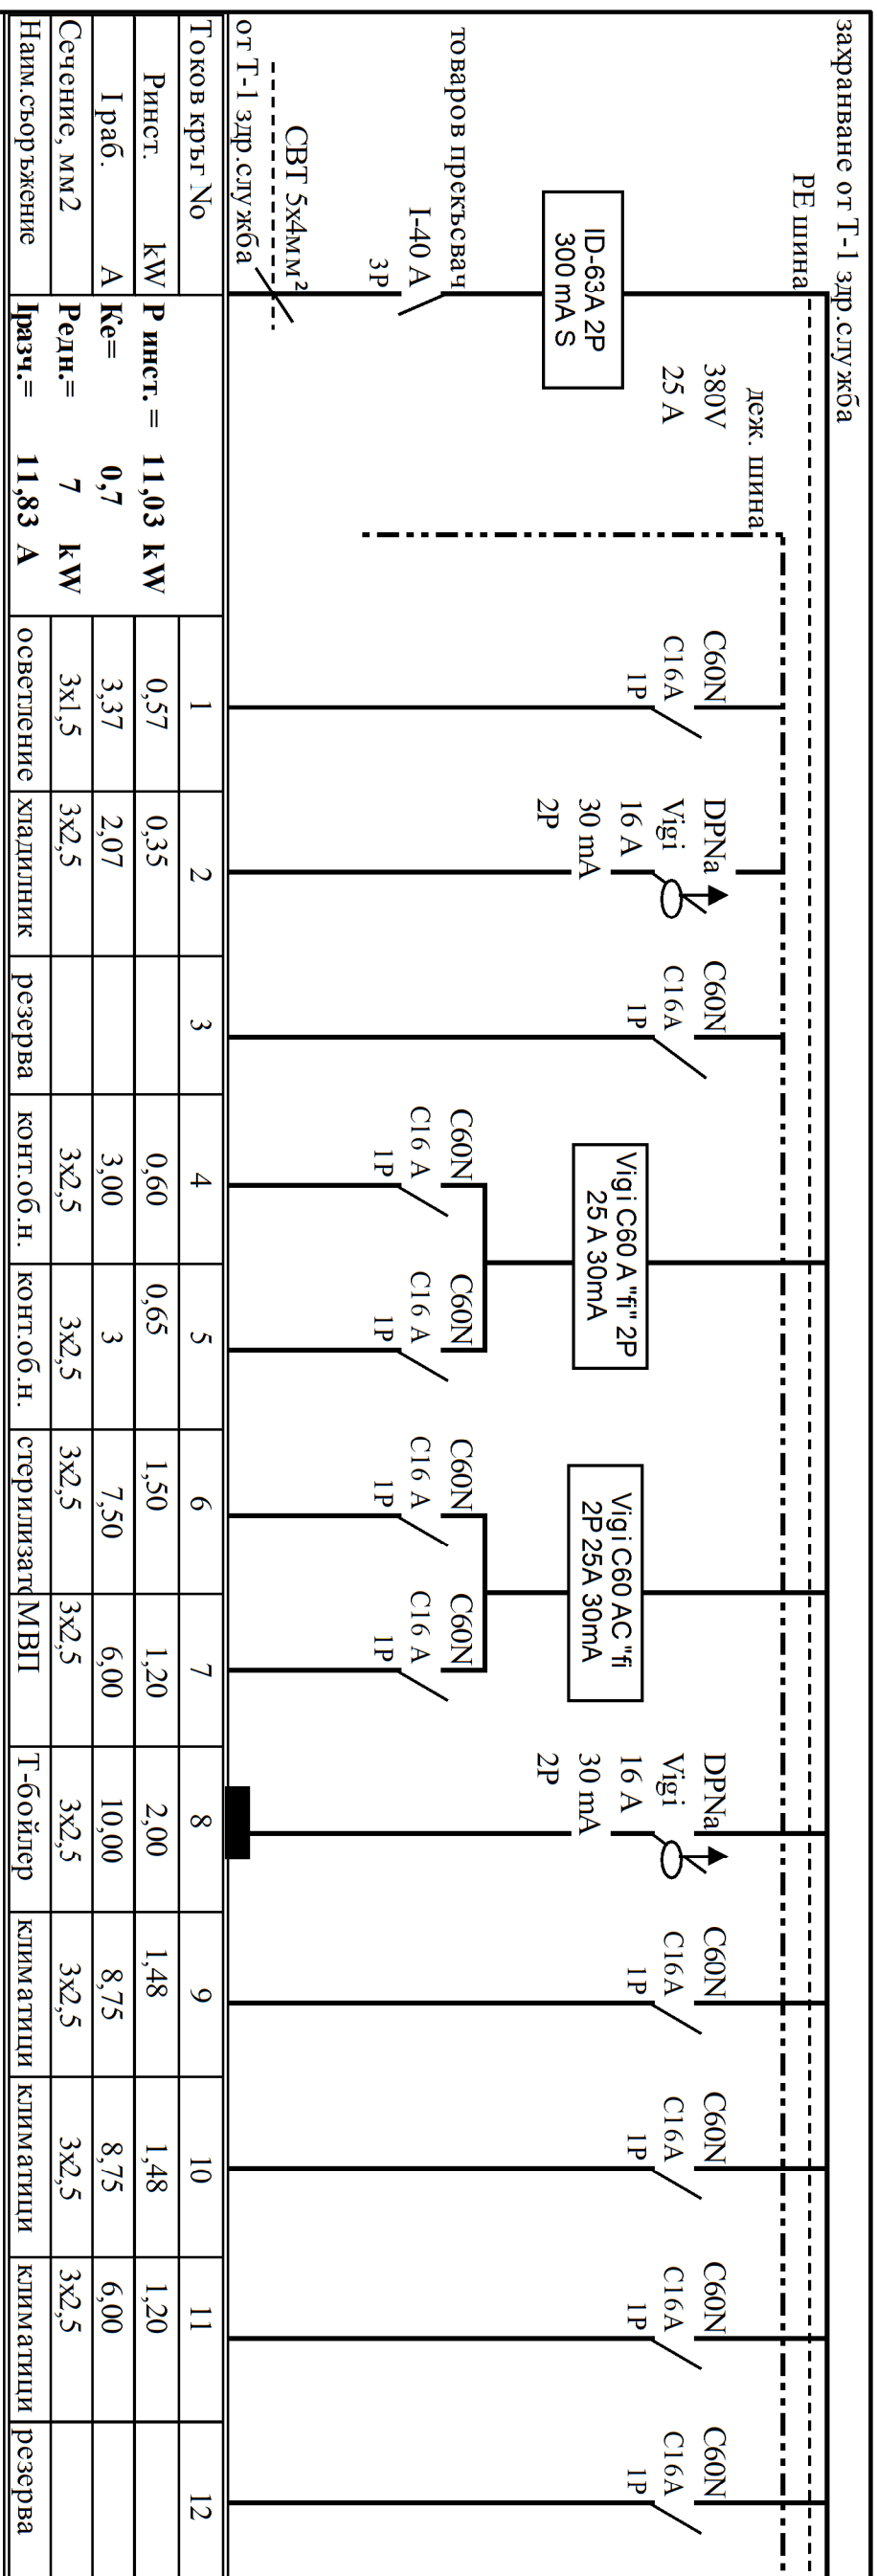

Ел.табџо - Т-2 здр.сљужба Табџото да се изработи сљгласно БДС EN 60438-1

розподілително модуль - IP 33; задня сторона- ізолювана клас 2;

подвижно шаси, оборудвано със шина; автоматични предпазители тип

изолационна рамка на предния панел, изолирани модулни лицеви панели

изолирани панели с отвори за преминаване на кабелите; Размери 600/550/170 мм

Корпусите на електрическите табла да се изпълнят с продукти

с клас на реакция на огън не по-нисък от А-2

СЛАСУВАНИ:	ПОДАЦИ
Архитектура	др. Мирослав Јончевић
Конструкције	инж. Божидар Зарић
Вик	инж. Емилија Хиново
ОВК и ЕЕ	инж. Костадинка Атанасова
ВП	инж. Стефан Стефанов
Технологија	инж. Габриела Симеонова

<p>ВЛАДИМИРОВ ■ ГОНЕАНОВ оригинал</p>	
<p>обект:</p>	<p>Престройка и преустройство на съществваща дружествна масовна сграда в УПИ III-471 за заравни нужди, кв. 57, кв. Черноконово, гр. Димитровград. Община Димитровград</p>
<p>взаиможител:</p>	<p>Община Димитровград</p>
<p>съдържание:</p>	<p>СХЕМИ НА ТАБЕЛА</p>
<p>проектанти:</p>	<p>инж. Анно Димов</p>
<p>у-а фирма:</p>	<p>ОРХ. Мирослав Гоневлев</p>
<p>дата:</p>	<p>юни 2012 г.</p>