Координатна система: 1970г.
Височинна ситема: Балтийска

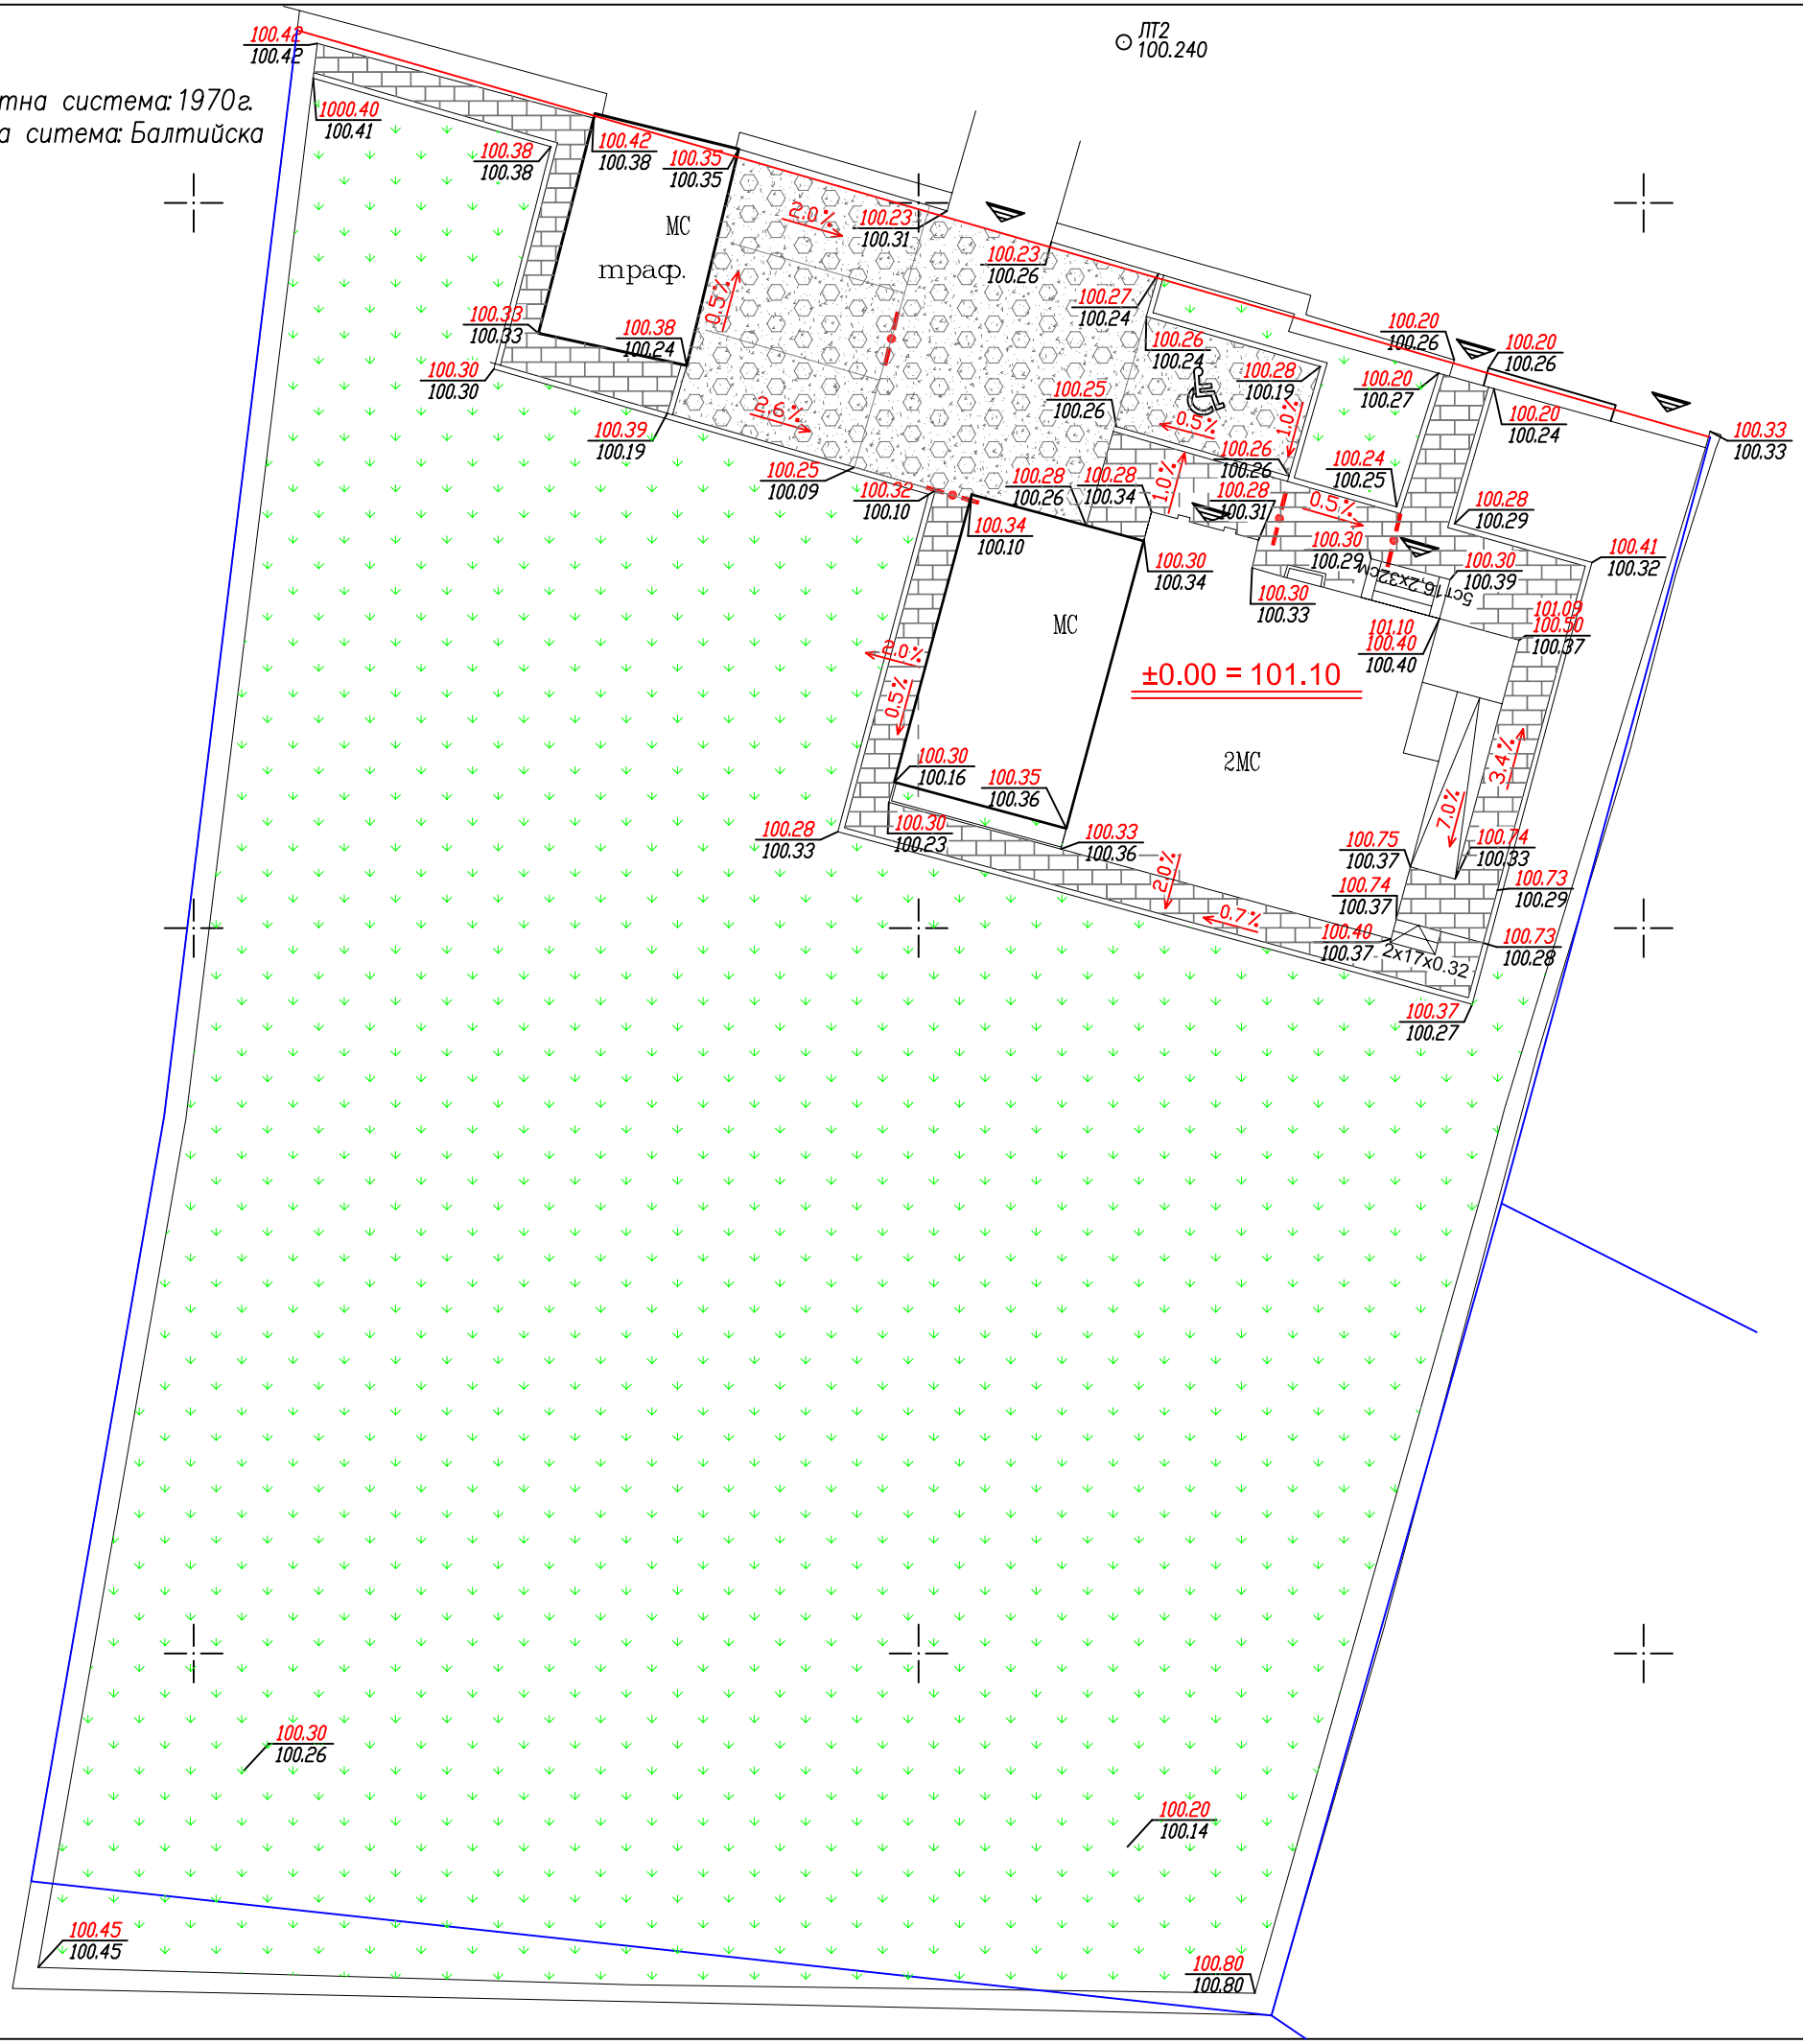

Легенда:

- 888.88 / 888.88 — Проектна кота / Теренна кота
- 4.0% — Проектен наклон
- Смяна на наклона
- Вход към сграда
- Новопроектирана сграда
- УСИЛЕНА НАСТИЛКА ОТ КАМЕННИ ПЛОЧИ
- ПАРКИНГ ЕЛЕМЕНТИ НА ТРЕВНА ФУГА
- Озеленяване

височина на сечението 0.2м

За изходно ниво е използван ЛТ2
с кота 100.240м. в Балтийска височинна система

Съгласувал Възложител:
община Димитровград
подпис:.....

съгласували:		подпис
Конструкции	инж. Божин Зайков	
ЕЛ	инж. Анна Димова	
ВиК	инж. Елица Хинова	
ОВК и ЕЕ	инж. Костадинка Атанасова	
Архитектука	арх. Мирослав Гюнелиев	
Технология	инж. Габриела Симеонова	

ВЛАДИМИРОВ ■ ГЮНЕЛИЕВ
архитекти

обект:	Пристройка и преустройство на съществуваща двуетажна масивна сграда в УПИ III-491 за здравни нужди, кв. 57, кв. Черноконево, гр. Димитровград, Община Димитровград		
възложител:	Община Димитровград		
съдържание:	Вертикално планиране М 1:200		
проектант:	инж. Стефан Стефанов		част: ГЕОДЕЗИЯ
у-л фирма:	арх. Мирослав Гюнелиев		фаза: РП
дата:	юни 2012 г.		лист 3/3