


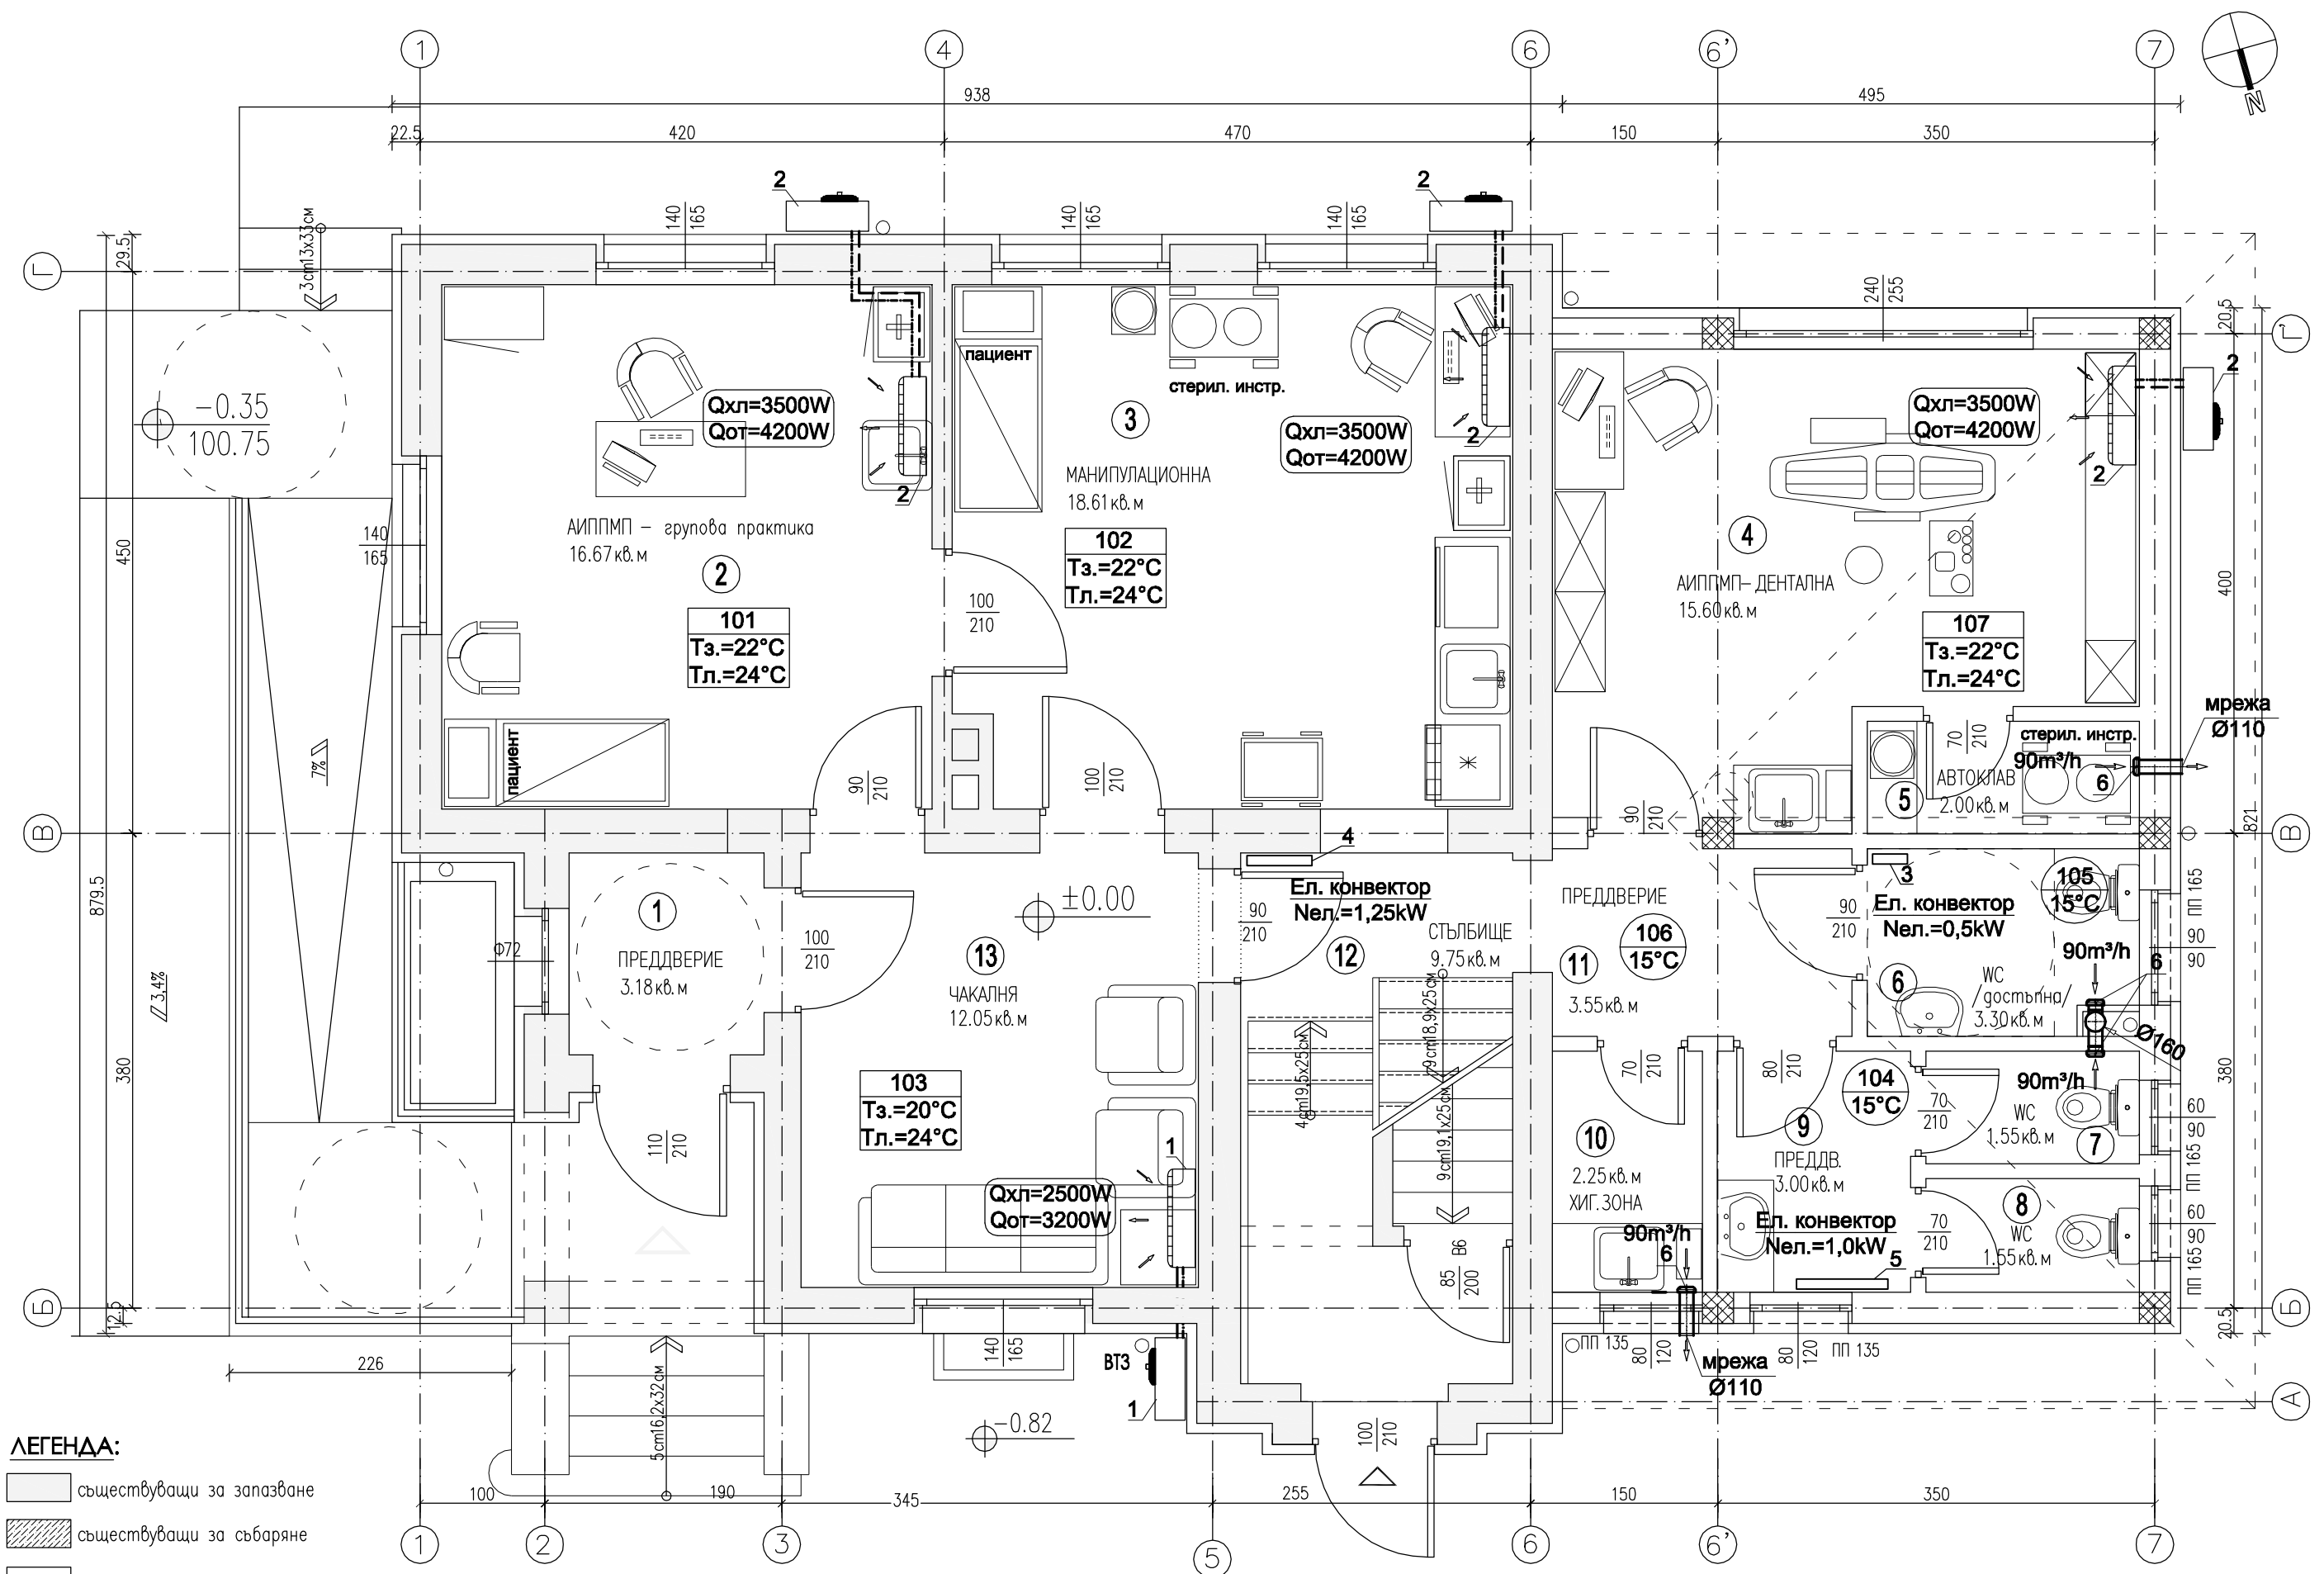

- ЛЕГЕНДА:**
- съществуващи за запазване
 - ▨ съществуващи за събаряне
 - нови ограждащи елементи
 - ▤ нови констр. елементи

ПОЗ.	НАИМЕНОВАНИЕ И ТЕХНИЧЕСКА ХАРАКТЕРИСТИКА НА СЪОРЪЖЕНИЯТА	БР.
1.	Мини сплит система инверторна комплект вътрешно тяло за високостенен монтаж, външно тяло свързващ тръбен пакет; Qхл.=2,50kW; Qот.=3,20kW; максимална ел. мощност при режим отопление Нел.=1,20kW; 220V	1
2.	Мини сплит система инверторна комплект вътрешно тяло за високостенен монтаж, външно тяло свързващ тръбен пакет; Qхл.=3,50kW; Qот.=4,20kW; максимална ел. мощност при режим отопление Нел.=1,48kW; 220V	3
3.	Отоплително тяло - ел. конвектор с отоплителна мощност Qот=500W и ел. мощност N=0,5kW; 220V	1
4.	Отоплително тяло - ел. конвектор с отоплителна мощност Qот=1250W и ел. мощност N=1,25kW; 220V	1
5.	Отоплително тяло - ел. конвектор с отоплителна мощност Qот=1000W и ел. мощност N=1,0kW; 220V	1
6.	Вентилатор за монтаж на стена с автоматично затваряща се клапа с дебит 90m³/h; N=0,05kW; H=30Pa.;220V	4

ЛЕГЕНДА НА ОЗНАЧЕНИЯТА:

- Qхл=3500W
Qот=4200W

Вътрешно тяло сплит система за висок степен монтаж със:
студова мощност Qох=3500W
отоплителна мощност Qот=4200W
- Ел. конвектор
Нел.=1,0kW

Отоплително тяло - ел. конвектор с отоплителна мощност Qот=1000W и ел. мощност N=1,0kW; 220V

Съгласувал Инвеститор:
община Димитровград
подпис:.....

РАЗПРЕДЕЛЕНИЕ
КОТА ±0.00 М 1:50

съгласували:	ПОДПИС
архитектура	арх. Мирослав Гюнелиев
Конструкции	инж. Божин Зайков
ЕЛ	инж. Анна Димова
ВиК	инж. Елица Хинова
ВП	инж. Стефан Стефанов
Технология	инж. Габриела Симеонова

ВЛАДИМИРОВ ■ ГЮНЕЛИЕВ архитекти			
обект:	Двуетажна пристройка и преустройство на съществуваща двуетажна масивна сграда в УПИ III-491 за здравни нужди, кв. 57, кв. Черноконево, гр. Димитровград, Община Димитровград		
възложител:	Община Димитровград		
съдържание:	РАЗПРЕДЕЛЕНИЕ КОТА ±0.00. Климатични, отоплителни и вентилационни инсталации		
проектанти:	инж. Костадинка Атанасова инж. Елизабет Георгиева		част: ОВК
у-л фирма:	арх. Мирослав Гюнелиев		фаза: РП