


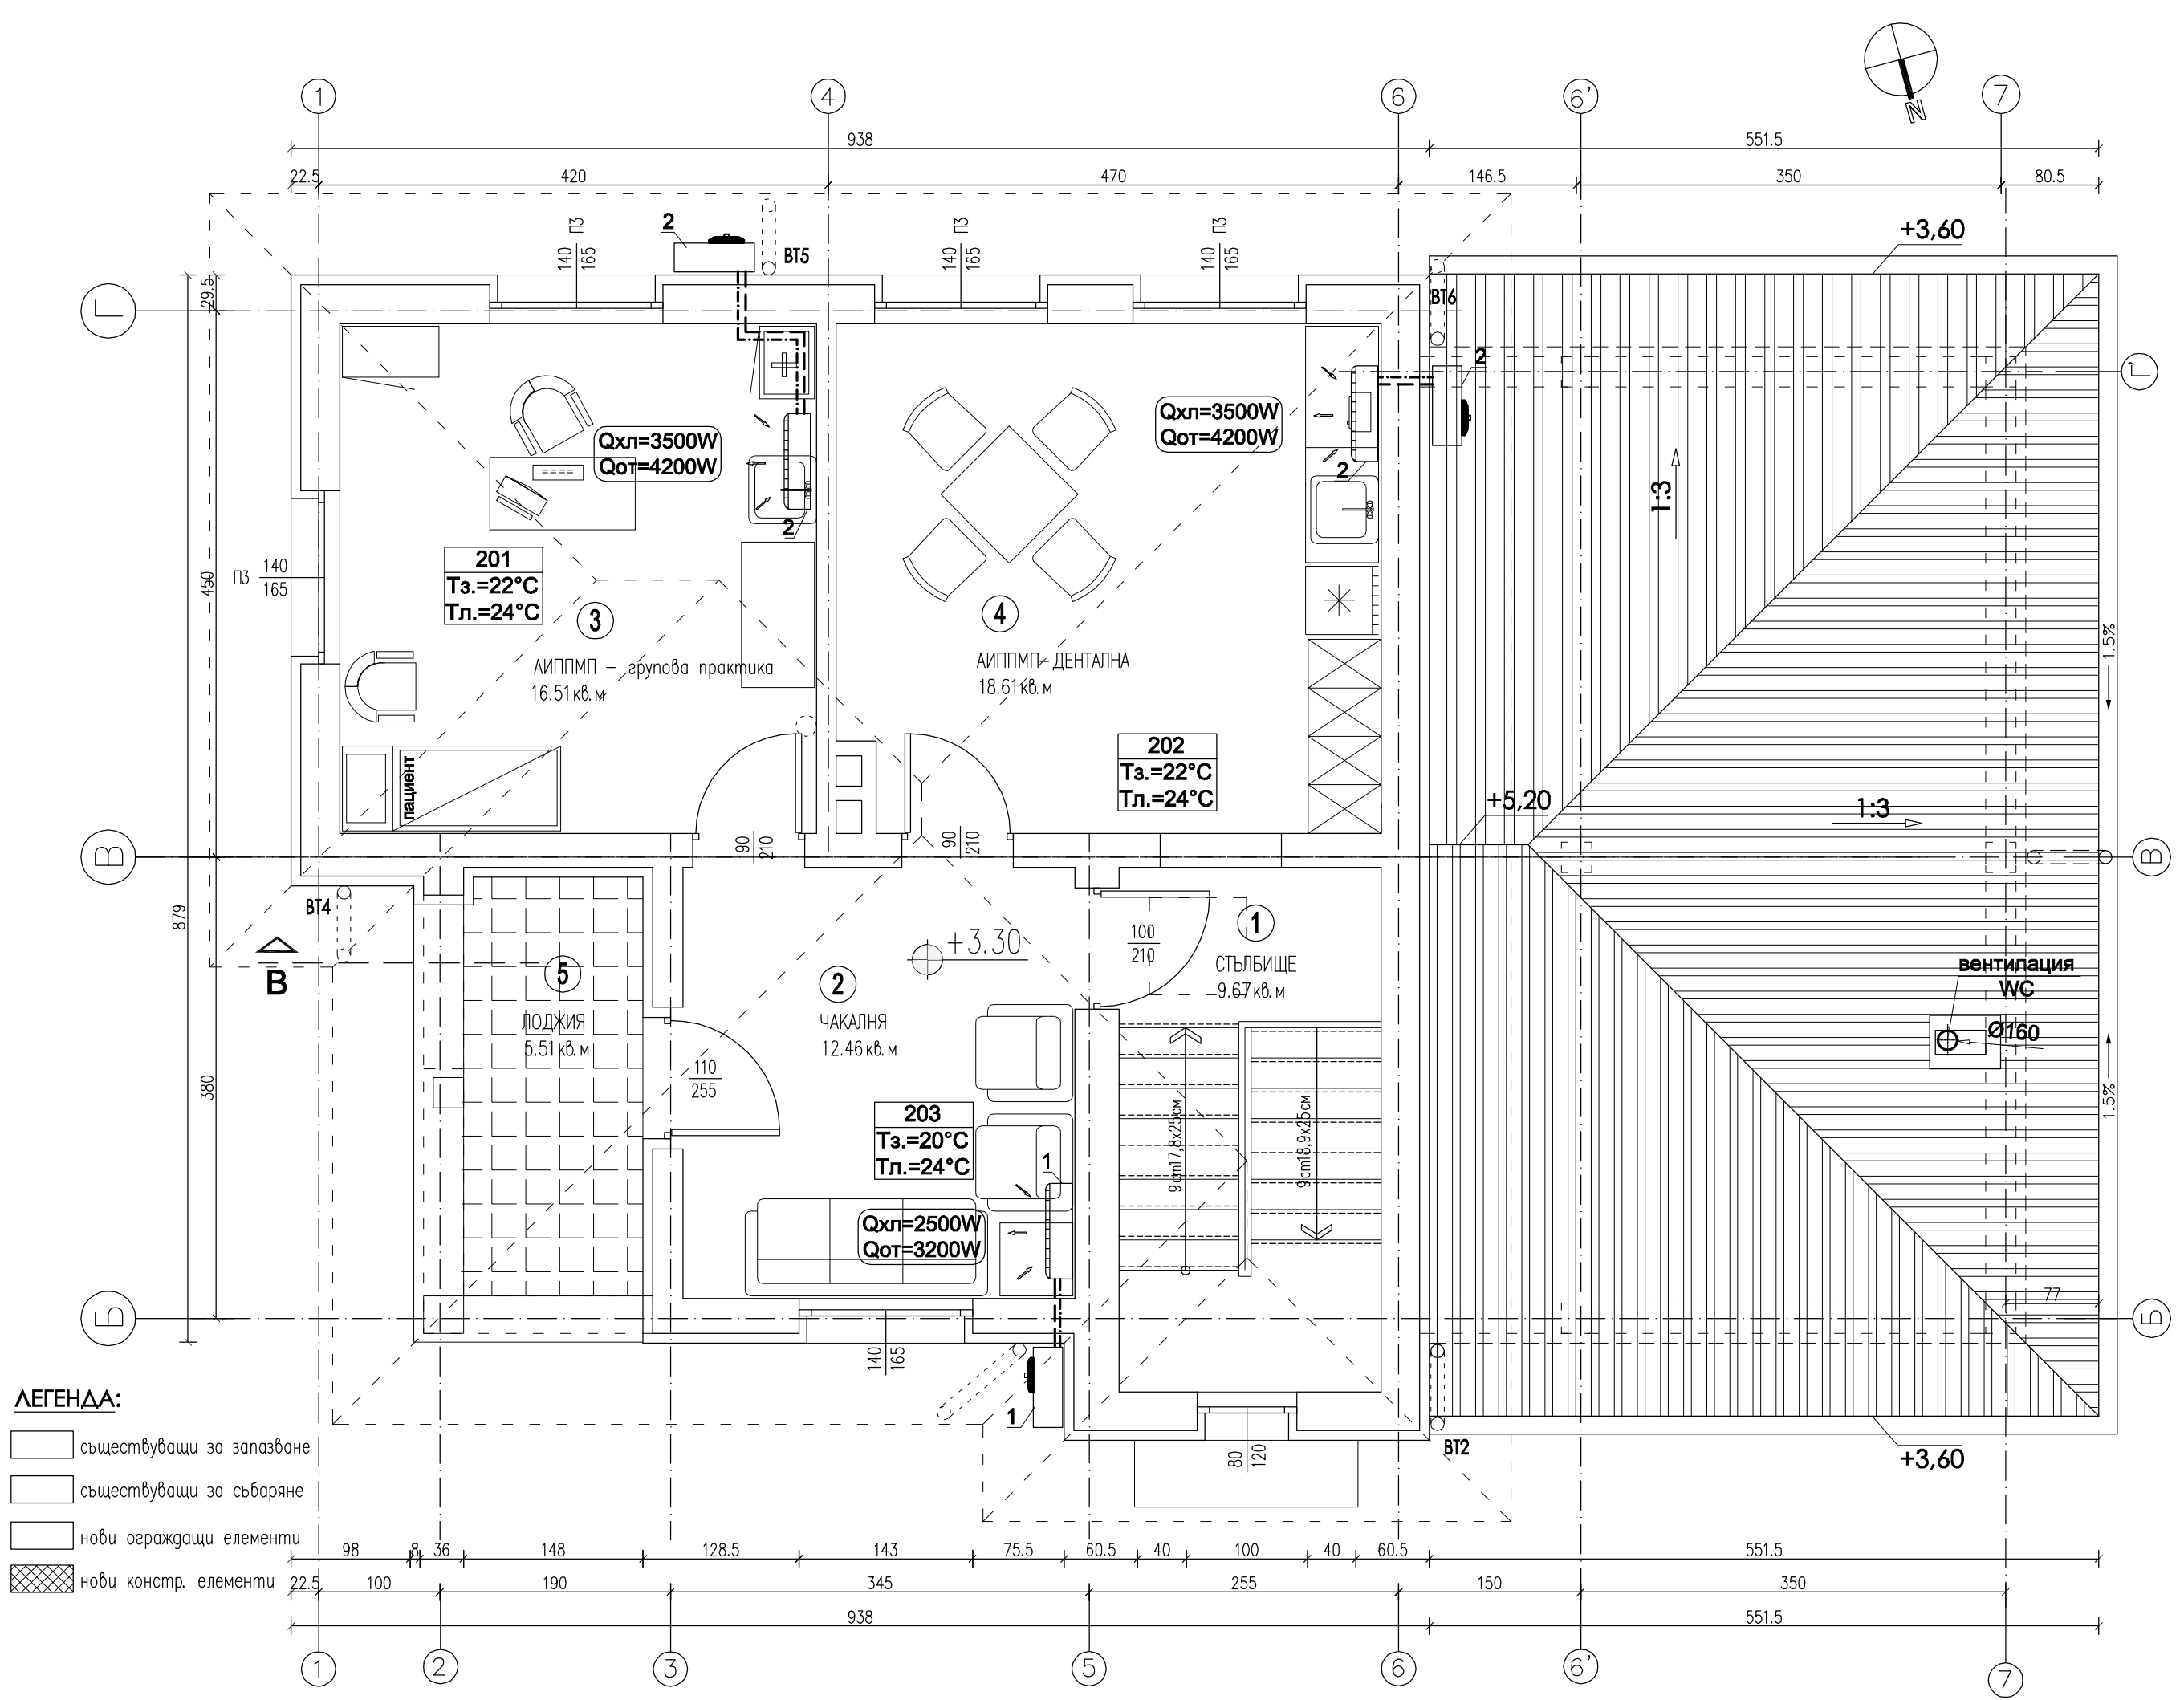

- ЛЕГЕНДА:
- съществуващи за запазване
 - съществуващи за събаряне
 - нови ограждащи елементи
 - нови констр. елементи

ПОЗ.	НАИМЕНОВАНИЕ И ТЕХНИЧЕСКА ХАРАКТЕРИСТИКА НА СЪОРЪЖЕНИЯТА	БР.
1.	Мини сплит система инверторна комплект вътрешно тяло за високостенен монтаж, външно тяло свързващ тръбен пакет; Qхл.=2,50kW; Qот.=3,20kW; максимална ел. мощност при режим отопление Nел.=1,20kW; 220V	1
2.	Мини сплит система инверторна комплект вътрешно тяло за високостенен монтаж, външно тяло свързващ тръбен пакет; Qхл.=3,50kW; Qот.=4,20kW; максимална ел. мощност при режим отопление Nел.=1,48kW; 220V	2

ЛЕГЕНДА НА ОЗНАЧЕНИЯТА:

Qхл=3500W
Qот=4200W

Вътрешно тяло сплит система за висок стенов монтаж със:
студова мощност Qох=3500W
отоплителна мощност Qот=4200W

Съгласувал Инвестито
община Димитровгрс
ПОДПИС:.....

РАЗПРЕДЕЛЕНИЕ
КОТА +3.30 М 1:50

съгласували:	ПОДПИС
архитектура	арх. Мирослав Гюнелиев
Конструкции	инж. Божин Зайков
ЕЛ	инж. Анна Димова
ВиК	инж. Елица Хинова
ВП	инж. Стефан Стефанов
Технология	инж. Габриела Симеонова

ВЛАДИМИРОВ ■ ГЮНЕЛИЕВ архитекти			
обект:	Двуетажна пристройка и преустройство на съществуваща двуетажна масивна сграда в УПИ III-45 за здравни нужди, кв. 57, кв. Черноконево, гр. Димитровград, Община Димитровград		
възложител:	Община Димитровград		
съдържание:	РАЗПРЕДЕЛЕНИЕ КОТА +3.30. Климатични и вентилационни инсталации		
проектанти:	инж. Костадинка Атанасова инж. Елизабет Георгиева	част: ОВК	
у-л фирма:	арх. Мирослав Гюнелиев	фаза: РГ	