


ЕВАКУАЦИОННА СХЕМА ПЪРВИ ЕТАЖ

Пристройка и преустройство на съществуваща двуетажна масивна сграда в УПИ III-491 за здравни нужди, кв. 57, кв. Черноконево, гр. Димитровград

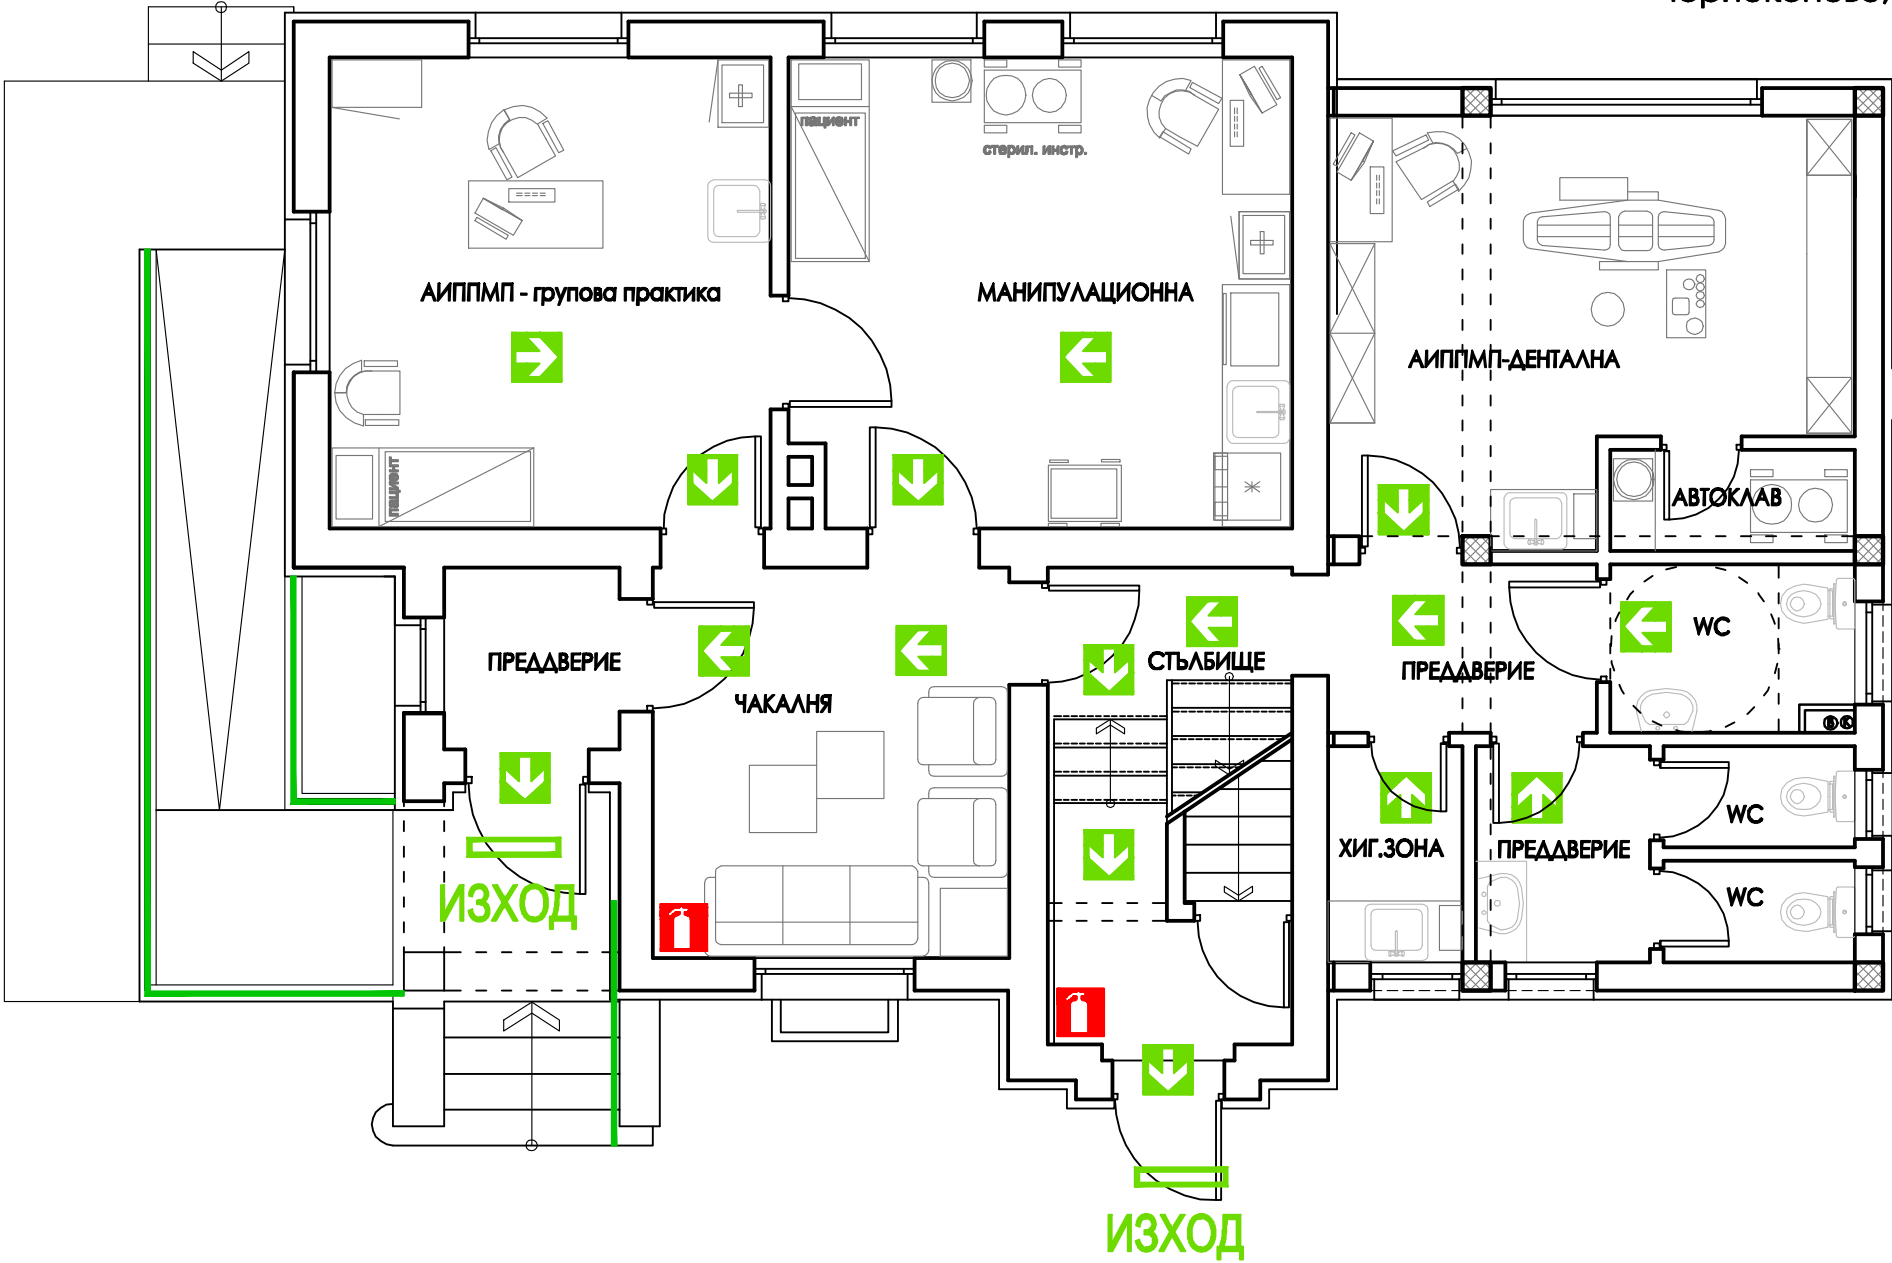

ЛЕГЕНДА:

-  - комплект пожарогасители
-  - посока на движение при евакуация
-  - краен евакуационен изход
- ИЗХОД**

ПЛАН ЗА ЕВАКУАЦИЯ ПРИ ПОЖАР

- В случай на възникнал пожар незабавно съобщете на тел. 112. Посочете мястото на пожара, какво гори, има ли хора в опасност, кой и от къде се обаждат.
- Съобщете на присъстващите в сградата.
- Незабавно се насочете към обозначените евакуационни изходи, като следвате посоката на зелените стрелки, съгласно схемата за евакуация.
- По време на евакуация, запазете спокойствие с цел не допускане на паника. Успокойте намиращите се до Вас хора.
- При движение в задымлена среда сложете на устата и носа си влажна кърпа, движете се с приведено към пода тяло и се опирайте в стената.
- В никакъв случай и по никакъв повод не се връщайте отново в сградата.
- След напускане на сградата се отдалечете на безопасно разстояние от нея.
- На подаденият сигнал незабавно се отзовава Управителят на обекта, с цел подпомагане евакуационните действия. До колкото е възможно се пристъпва към гасене с наличните пожарогасители, вътрешни пожарни кранове и вода.
- При пристигането на противопожарните автомобили, Управителят на обекта или определено от него длъжностно лице информира ръководителя на пожарогасенето за обстановка и ЕЕтата (мястото и размера на пожара, задымяване, какво гори, има ли застрашени хора и колко, как върви евакуацията и пожарогасенето).
- След пристигане на противопожарните автомобили, ръководството на евакуацията и пожарогасенето се поема от старшия началник.