
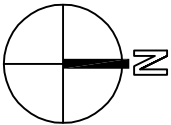


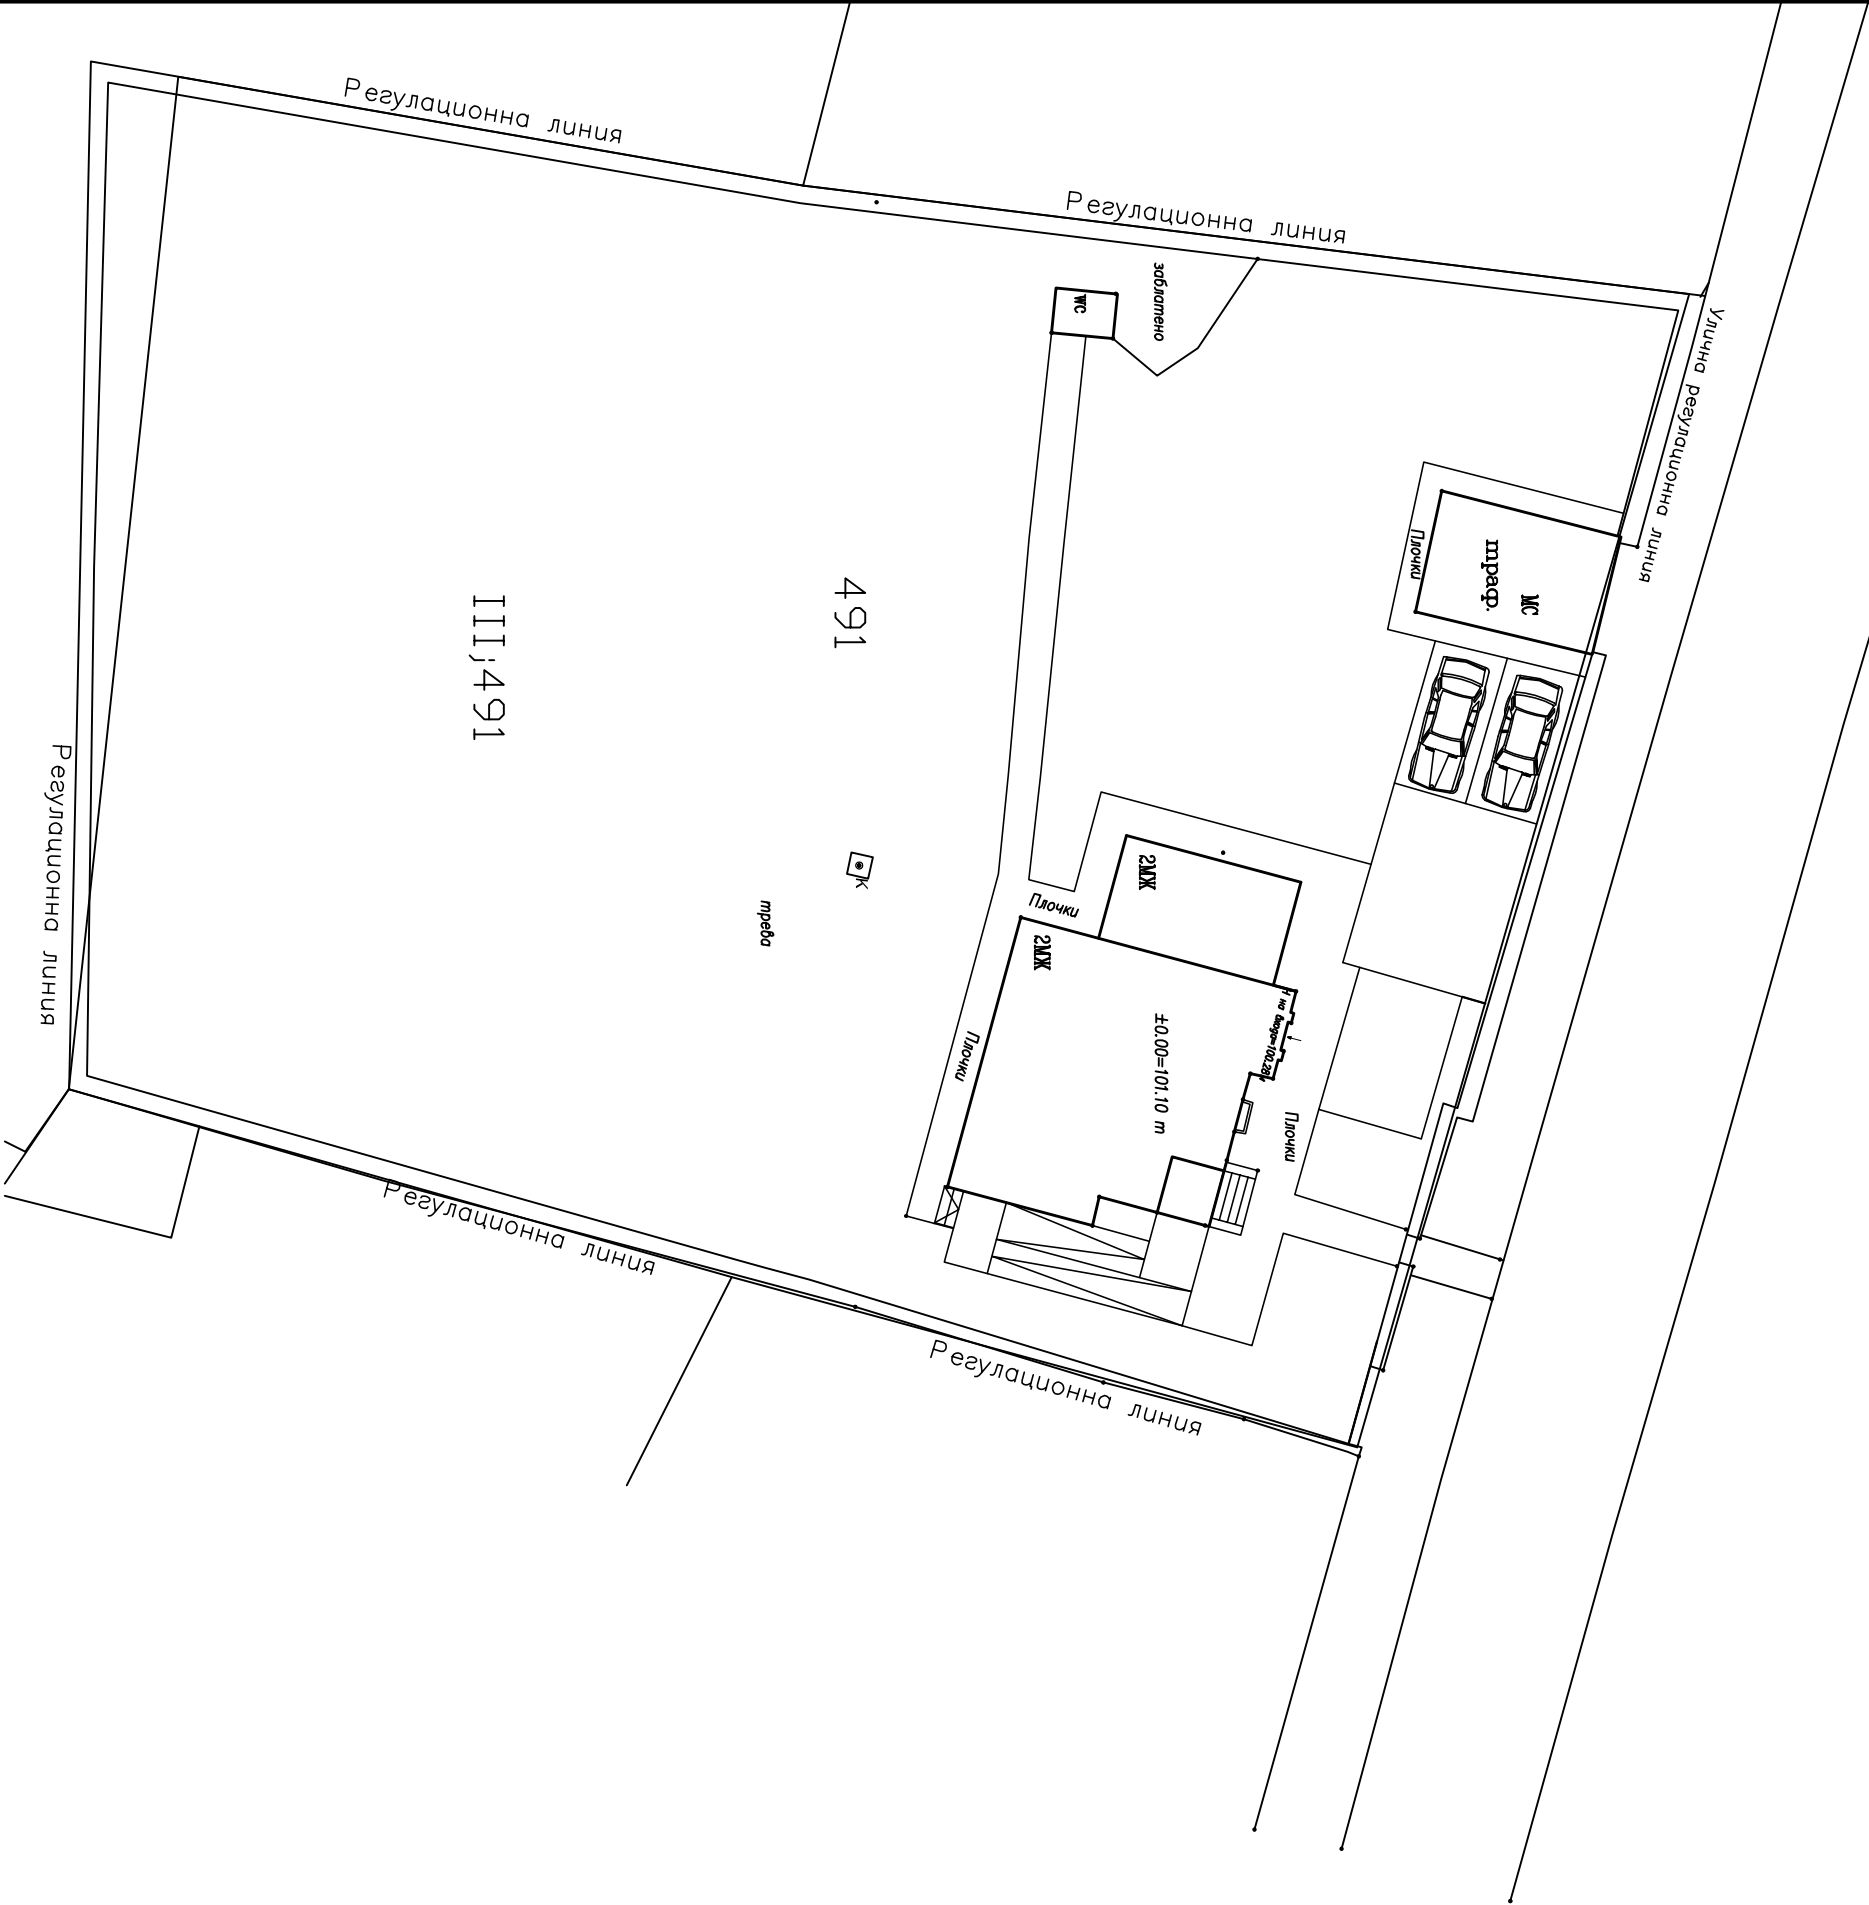

М 1:250

Съгласувал Инвеститор:
Община Димитровград
Подпис:.....

Съгласували:		Подпис
Архитектура	арх. Мирослав Гюнелиев	<i>М. Гюнелиев</i>
ЕА	инж. Анна Димова	<i>А. Димова</i>
ВиК	инж. Елица Христова	<i>Е. Христова</i>
ОВК	инж. Костадинка Атанасова	<i>К. Атанасова</i>
ВП	инж. Стефан Стефанов	<i>С. Стефанов</i>
Технология	инж. Габриела Симеонова	<i>Г. Симеонова</i>

ВЛАДИМИРОВ ■ ГЮНЕЛИЕВ архитекти			
Обект:	Пристройка и преустройство на съществуваща двуетажна масивна сграда в УПИ III-491 за здравни нужди, кв. 57, кв. Черноконово, гр. Димитровград, Община Димитровград		
Възложител:	Община Димитровград		
Съдържание:	ОБЩ СТРОИТЕЛЕН СИТУАЦИОНЕН ПЛАН М 1:250		
Проектант:	инж. Божин Зойков	<i>Б. Зойков</i>	Част: ПБЗ
У-ч фирма:	арх. Мирослав Гюнелиев	<i>М. Гюнелиев</i>	Фаз: РП
Дата:	октомври 2011 г.		Лист 1/5