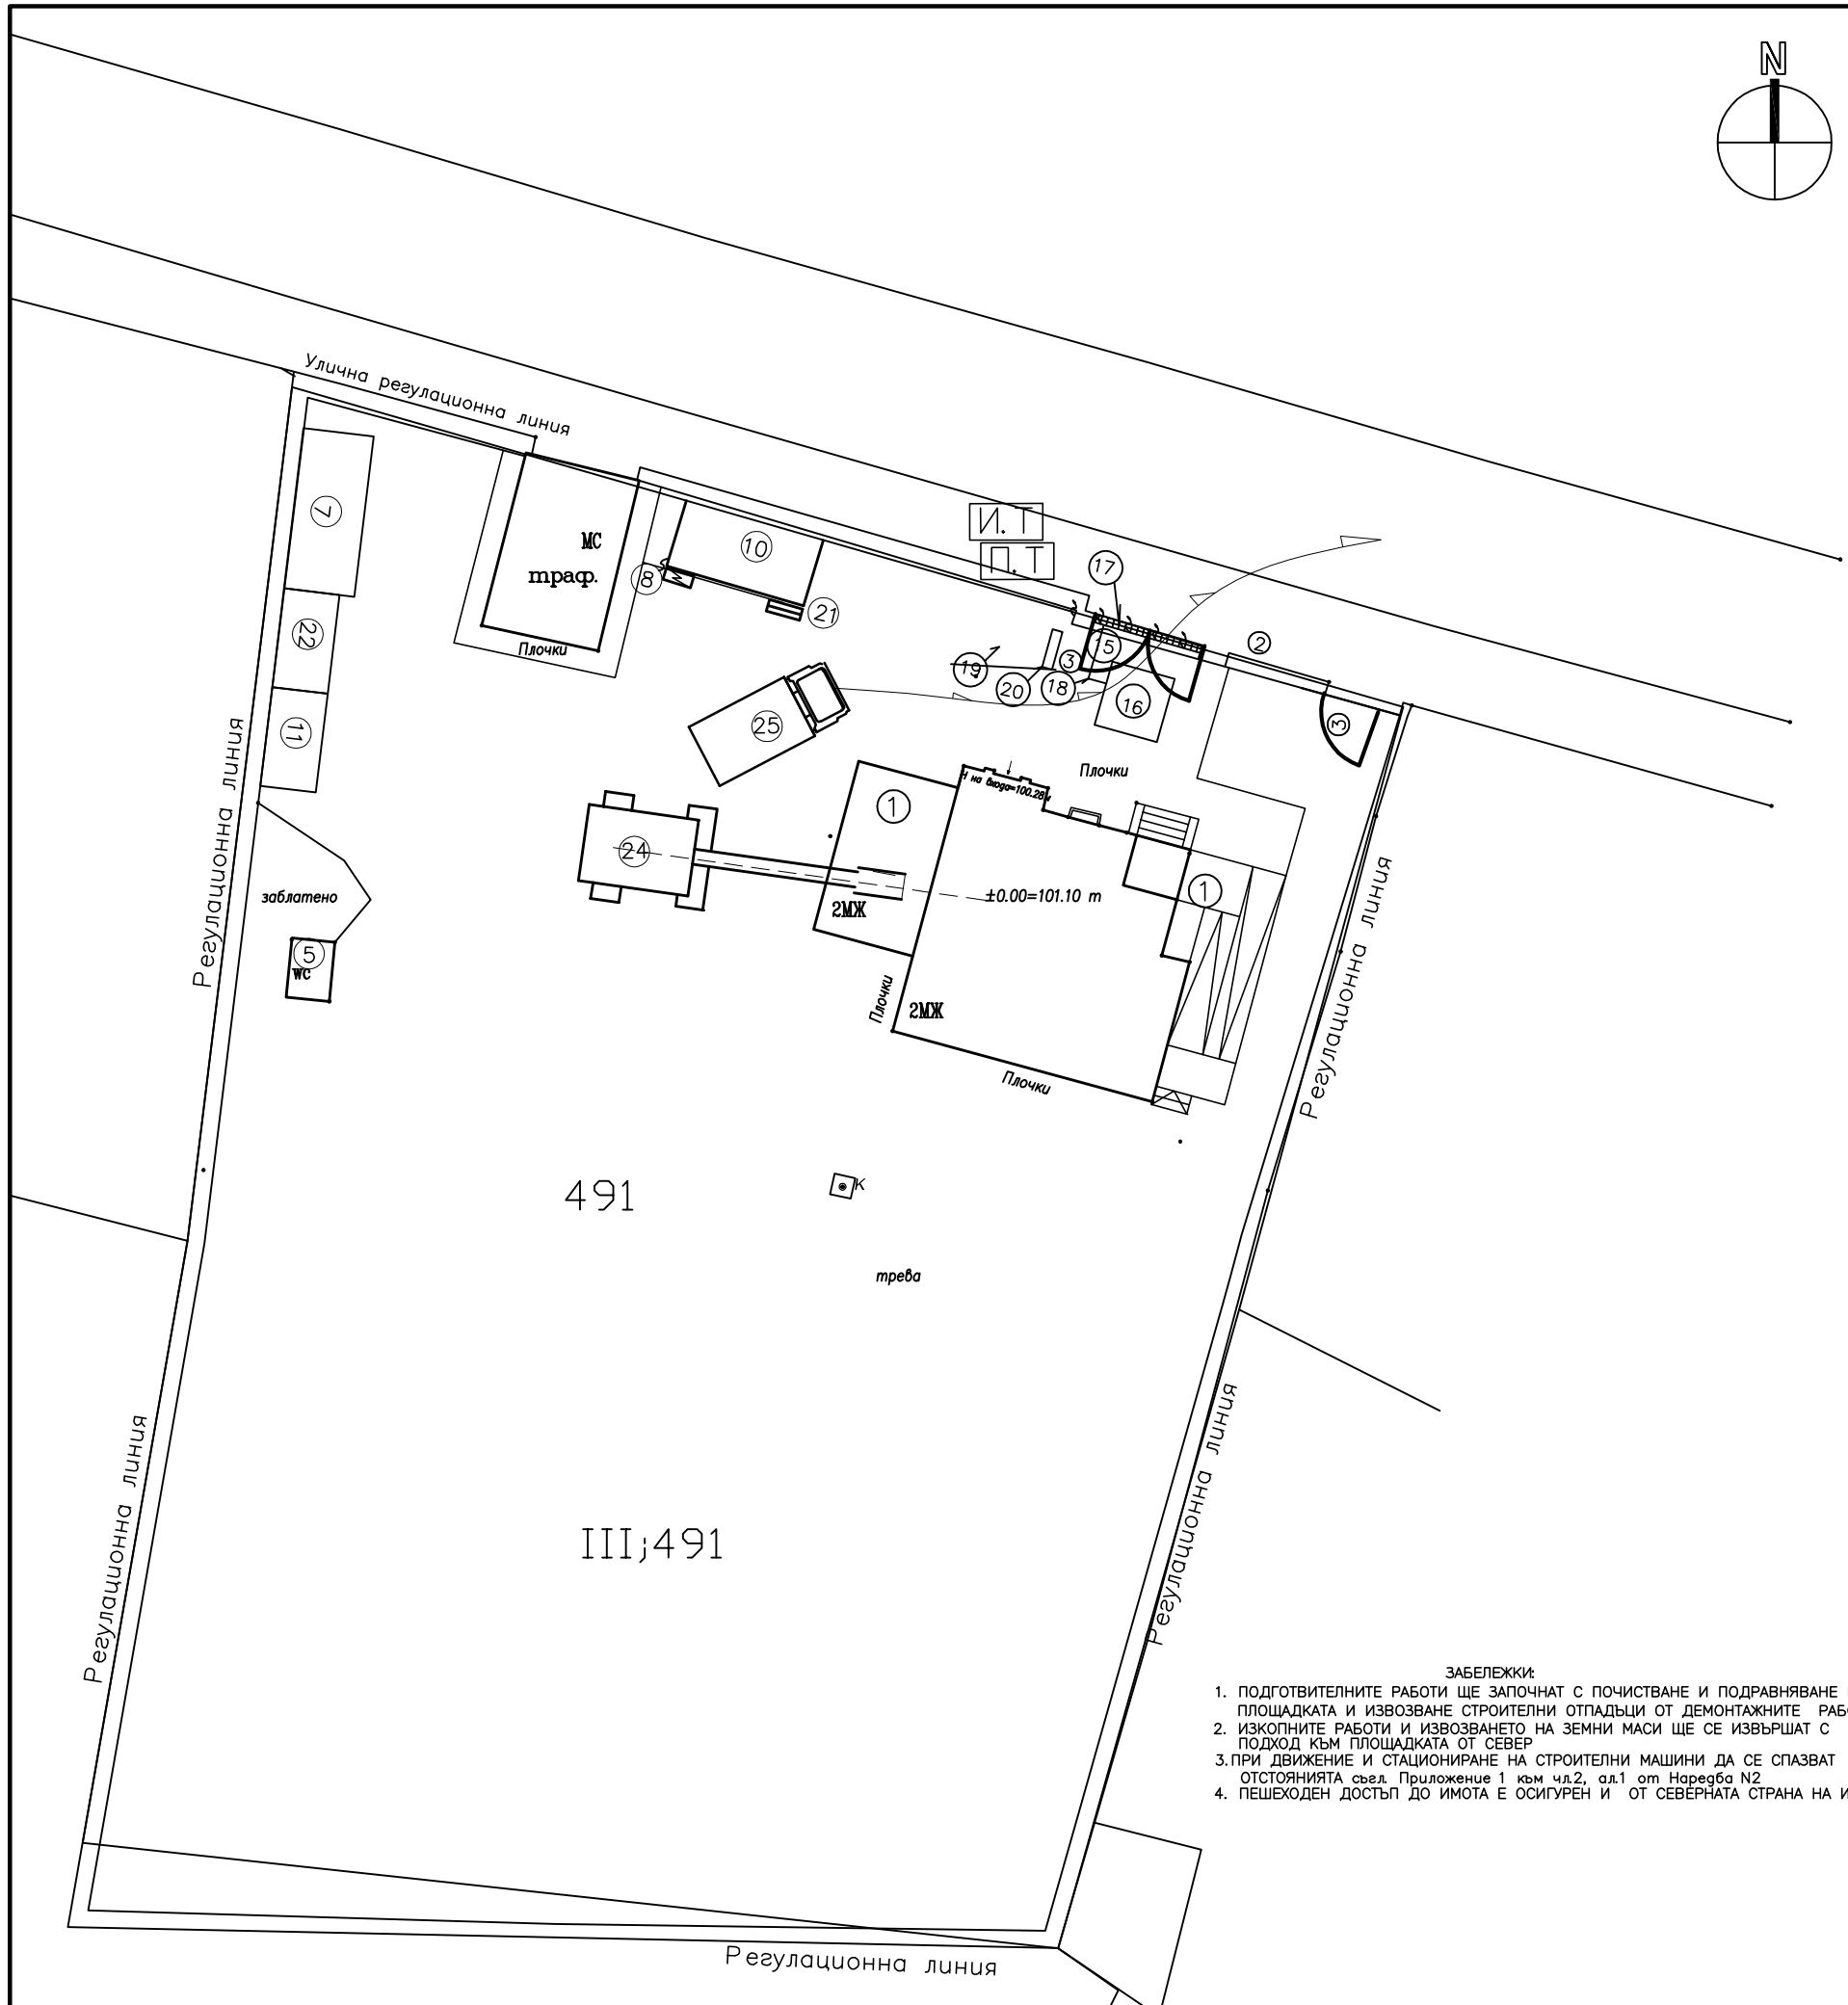

ЛЕГЕНДА

1. Новострояща се сграда
2. Временна ограда
3. Вход– изход на обекта
4. Временно ел захранване
5. Химическа тоалетна
6. Евакуация
7. Временни складове за материали
8. Временно ел табло
9. Пешеходна зона
10. Фургон канцелария, съблекалня и охрана
11. Площадка за временно разтоварване и складиране на материали
12. Табели по ТБТ; Табло– схема за организация
13. Информационна табела И. Т
14. Постоянен път
15. Инсталация за измиване на строителната техника
16. Кало– масло уловител
17. Решетка
18. Временен канал
19. Временен водопровод
20. Временна чешма
21. Противопожарно табло
22. Площадка строителни отпадъци
23. Предупредителна табела П. Т
24. Временно осветление
24. Багер
25. Самосвал (камион)

М 1:250

Съгласувал Инвеститор:
община Димитровград
подпис:.....

ЗАБЕЛЕЖКИ:

1. ПОДГОТВИТЕЛНИТЕ РАБОТИ ЩЕ ЗАПОЧНАТ С ПОЧИСТВАНЕ И ПОДРАВНЯВАНЕ НА ПЛОЩАДКАТА И ИЗВОЗВАНЕ СТРОИТЕЛНИ ОТПАДЪЦИ ОТ ДЕМОНТАЖНИТЕ РАБОТИ.
2. ИЗКОПНИТЕ РАБОТИ И ИЗВОЗВАНЕТО НА ЗЕМНИ МАСИ ЩЕ СЕ ИЗВЪРШАТ С ПОДХОД КЪМ ПЛОЩАДКАТА ОТ СЕВЕР
3. ПРИ ДВИЖЕНИЕ И СТАЦИОНИРАНЕ НА СТРОИТЕЛНИ МАШИНИ ДА СЕ СПАЗВАТ ОТСТОЯНИЯТА съгл. Приложение 1 към чл.2, ал.1 от Наредба N2.
4. ПЕШЕХОДЕН ДОСТЪП ДО ИМОТА Е ОСИГУРЕН И ОТ СЕВЕРНАТА СТРАНА НА ИМОТА.

съгласували:		подпис
Архитектура	арх. Мирослав Гюнелиев	
ЕЛ	инж. Анна Димова	
ВиК	инж. Елица Хинова	
ОВК	инж. Костадинка Атанасова	
ВП	инж. Стефан Стефанов	
Технология	инж. Габриела Симеонова	

ВЛАДИМИРОВ ■ ГЮНЕЛИЕВ
архитекти

обект:	Пристройка и преустройство на съществуваща двуетажна масивна сграда в УПИ III-491 за здравни нужди, кв. 57, кв. Черноконево, гр. Димитровград, Община Димитровград		
възложител:	Община Димитровград		
съдържание:	ПЛАН НА ВРЕМЕННОТО СТРОИТЕЛСТВО ИЗКОПНИ РАБОТИ М 1:250		
проектант:	инж. Божин Зайков		част: ПБЗ
у-л фирма:	арх. Мирослав Гюнелиев		фаза: РП
дата:	октомври 2011 г.		лист 2/5