


ЛЕГЕНДА:

- Сградно водопроводно отклонение
- Съществуваш уличен водопровод
- Съществуваша улична канализация
- Площадкова канализация

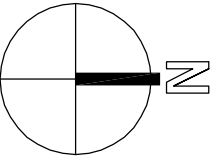

ф32мм ПЕВГП
L=9.65м


Ул. Райко Даскалов

съществуващ уличен канал Ø300
съществуващ уличен водопровод ф110мм ПЕ

I-499

57

странична рег. линия

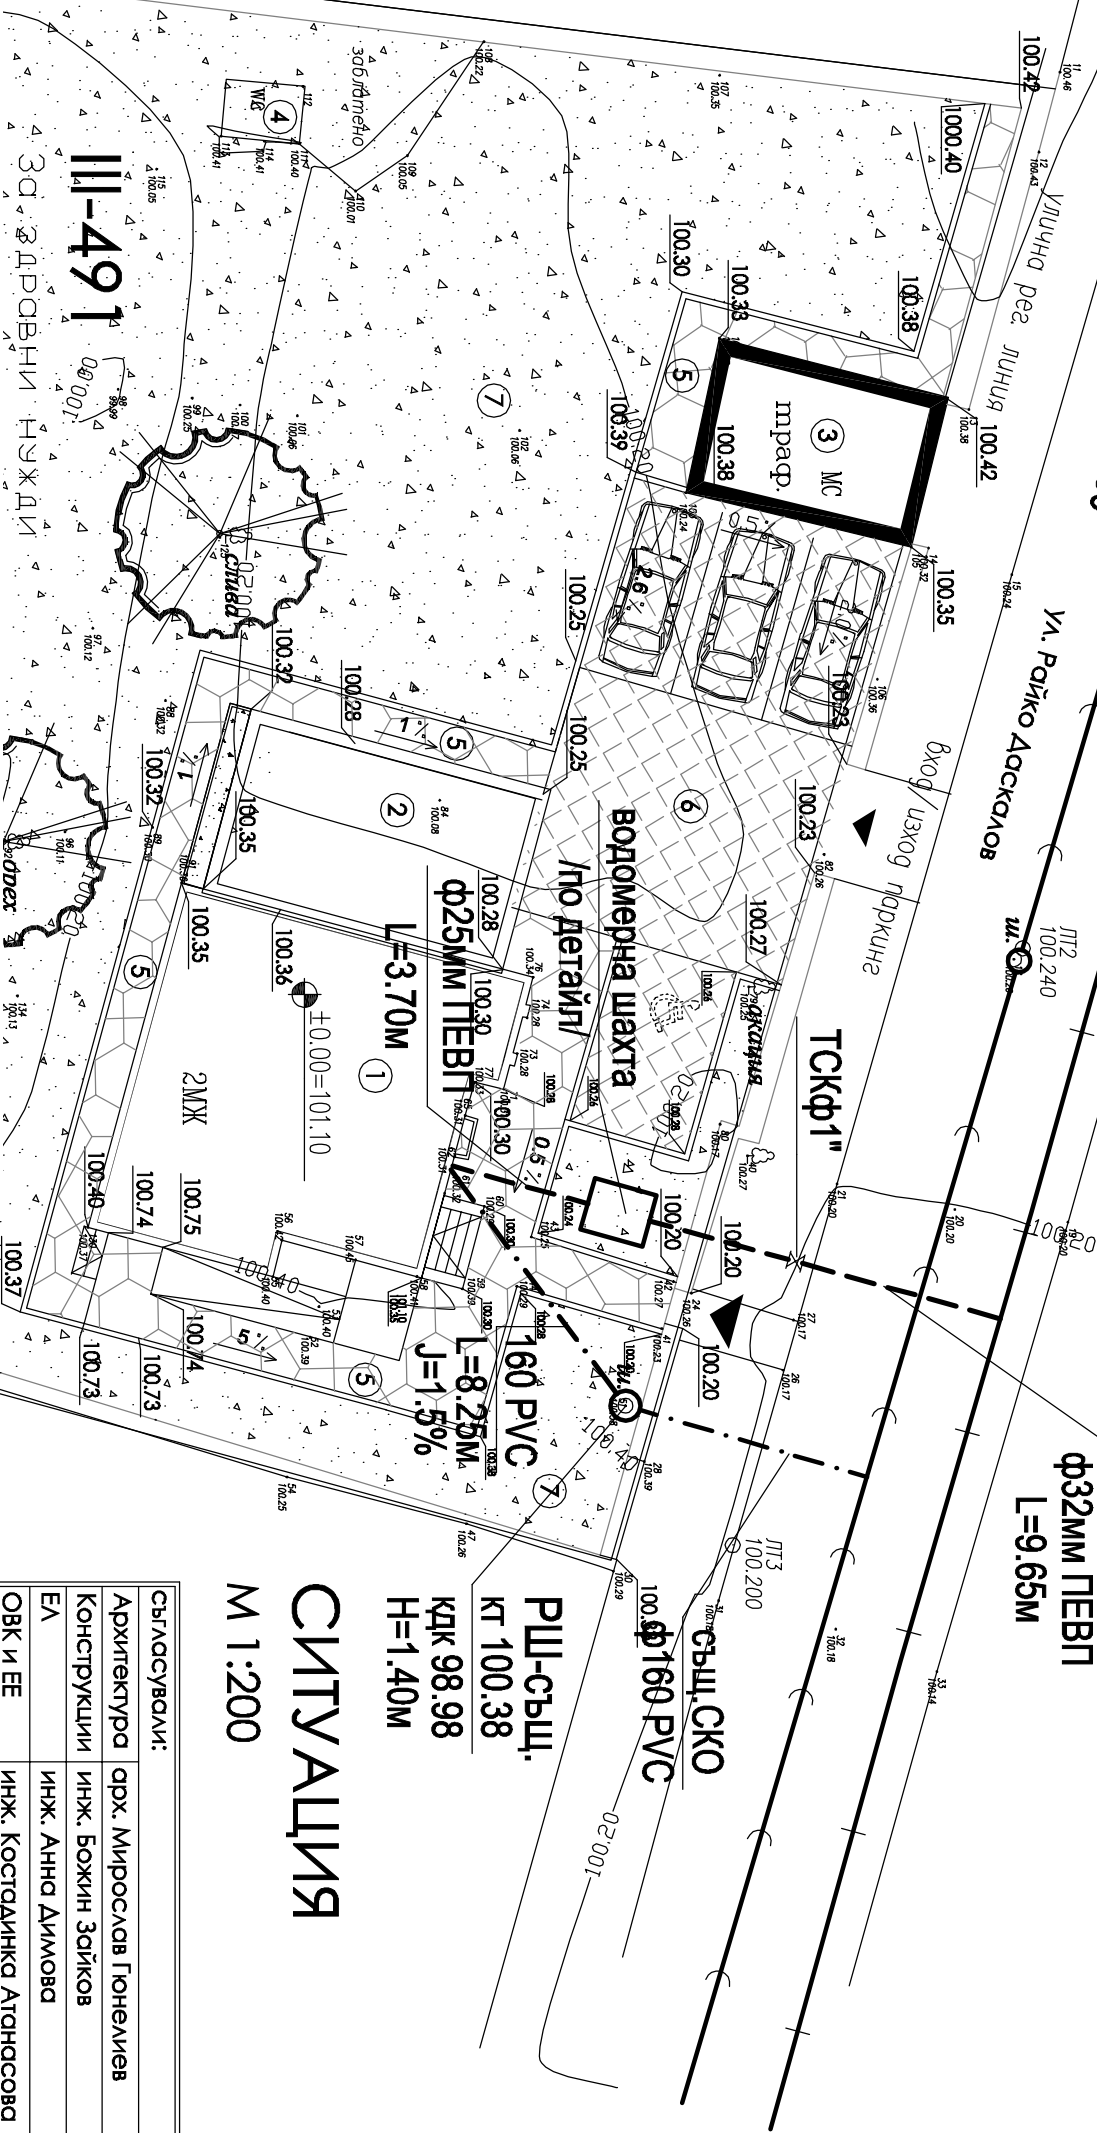

СИТУАЦИЯ

М 1:200

Съгласуваа Възложител:
община Димитровград
ПОДПИС:.....

Съгласували:		ПОДПИС
Архитектура	арх. Мирослав Гоневлев	
Конструкции	инж. Божин Зайков	
ЕА	инж. Анна Димова	
ОВК и ЕЕ	инж. Костадинка Атанасова	
ВГ	инж. Стефан Стефанов	
Технология	инж. Габриела Симеонова	

ВЛАДИМИРОВ ГОНЕВЛЕВ

IV-490

II-489

ЗАБЕЛЕЖКИ:

- Обратната засипка над канала да се изпълни с пясък на 0.30м над теме тръба и нестандартна биластра го копата на пътното легло
- Канала да се изпълни с гебелостенни PVC тръби с диаметри Ø160 и съответните им фасонни части
- Обратната засипка над водопровода да се изпълни с пясък на 0.20м над теме тръба и нестандартна биластра го копата на пътното легло
- Водопровода да се изпълни с ПЕВГП тръби 10 атм
- и съответните им фасонни части
- Преди започване на строителството:
- да се извика председател на ведомството,
- което експлоатира подземни проводи и свържения

- б) в близост до подземните проводи да се работи внимателно на ръка
- в) да се направят шурфове за установяване на точното местоположение на подземните проводи и свържения
- По време на строителството изкопите да се огражат, да се постави сигнализация (през нощта светлинна) и се вземат всички мерки за охрана на труда и безопасност на движението.
- Изпълнението на канала задължително да се изпълни от заучиеното в обратна посока.
- Забранява се строителство на глухо.
- Всички забележки да се считат за неразгледна част от обяснителната записка към проекта

ВЛАДИМИРОВ ГОНЕВЛЕВ			
обект:	Престройка и преустройство на съществуваща двуетажна масивна сграда в УПИ III-491 за здравни нужди, кв. 57, кв. Черноконево, гр. Димитровград, Община Димитровград		
Възложител:	Община Димитровград		
Съвържание:	СИТУАЦИЯ М 1:200		
Проектанти:	инж. Елица Христова	част:	Вик
	инж. Даниел Савев		
У-а фирма:	арх. Мирослав Гоневлев	фаза:	РП
Дата:	юни 2012 г.	лист	1/11