


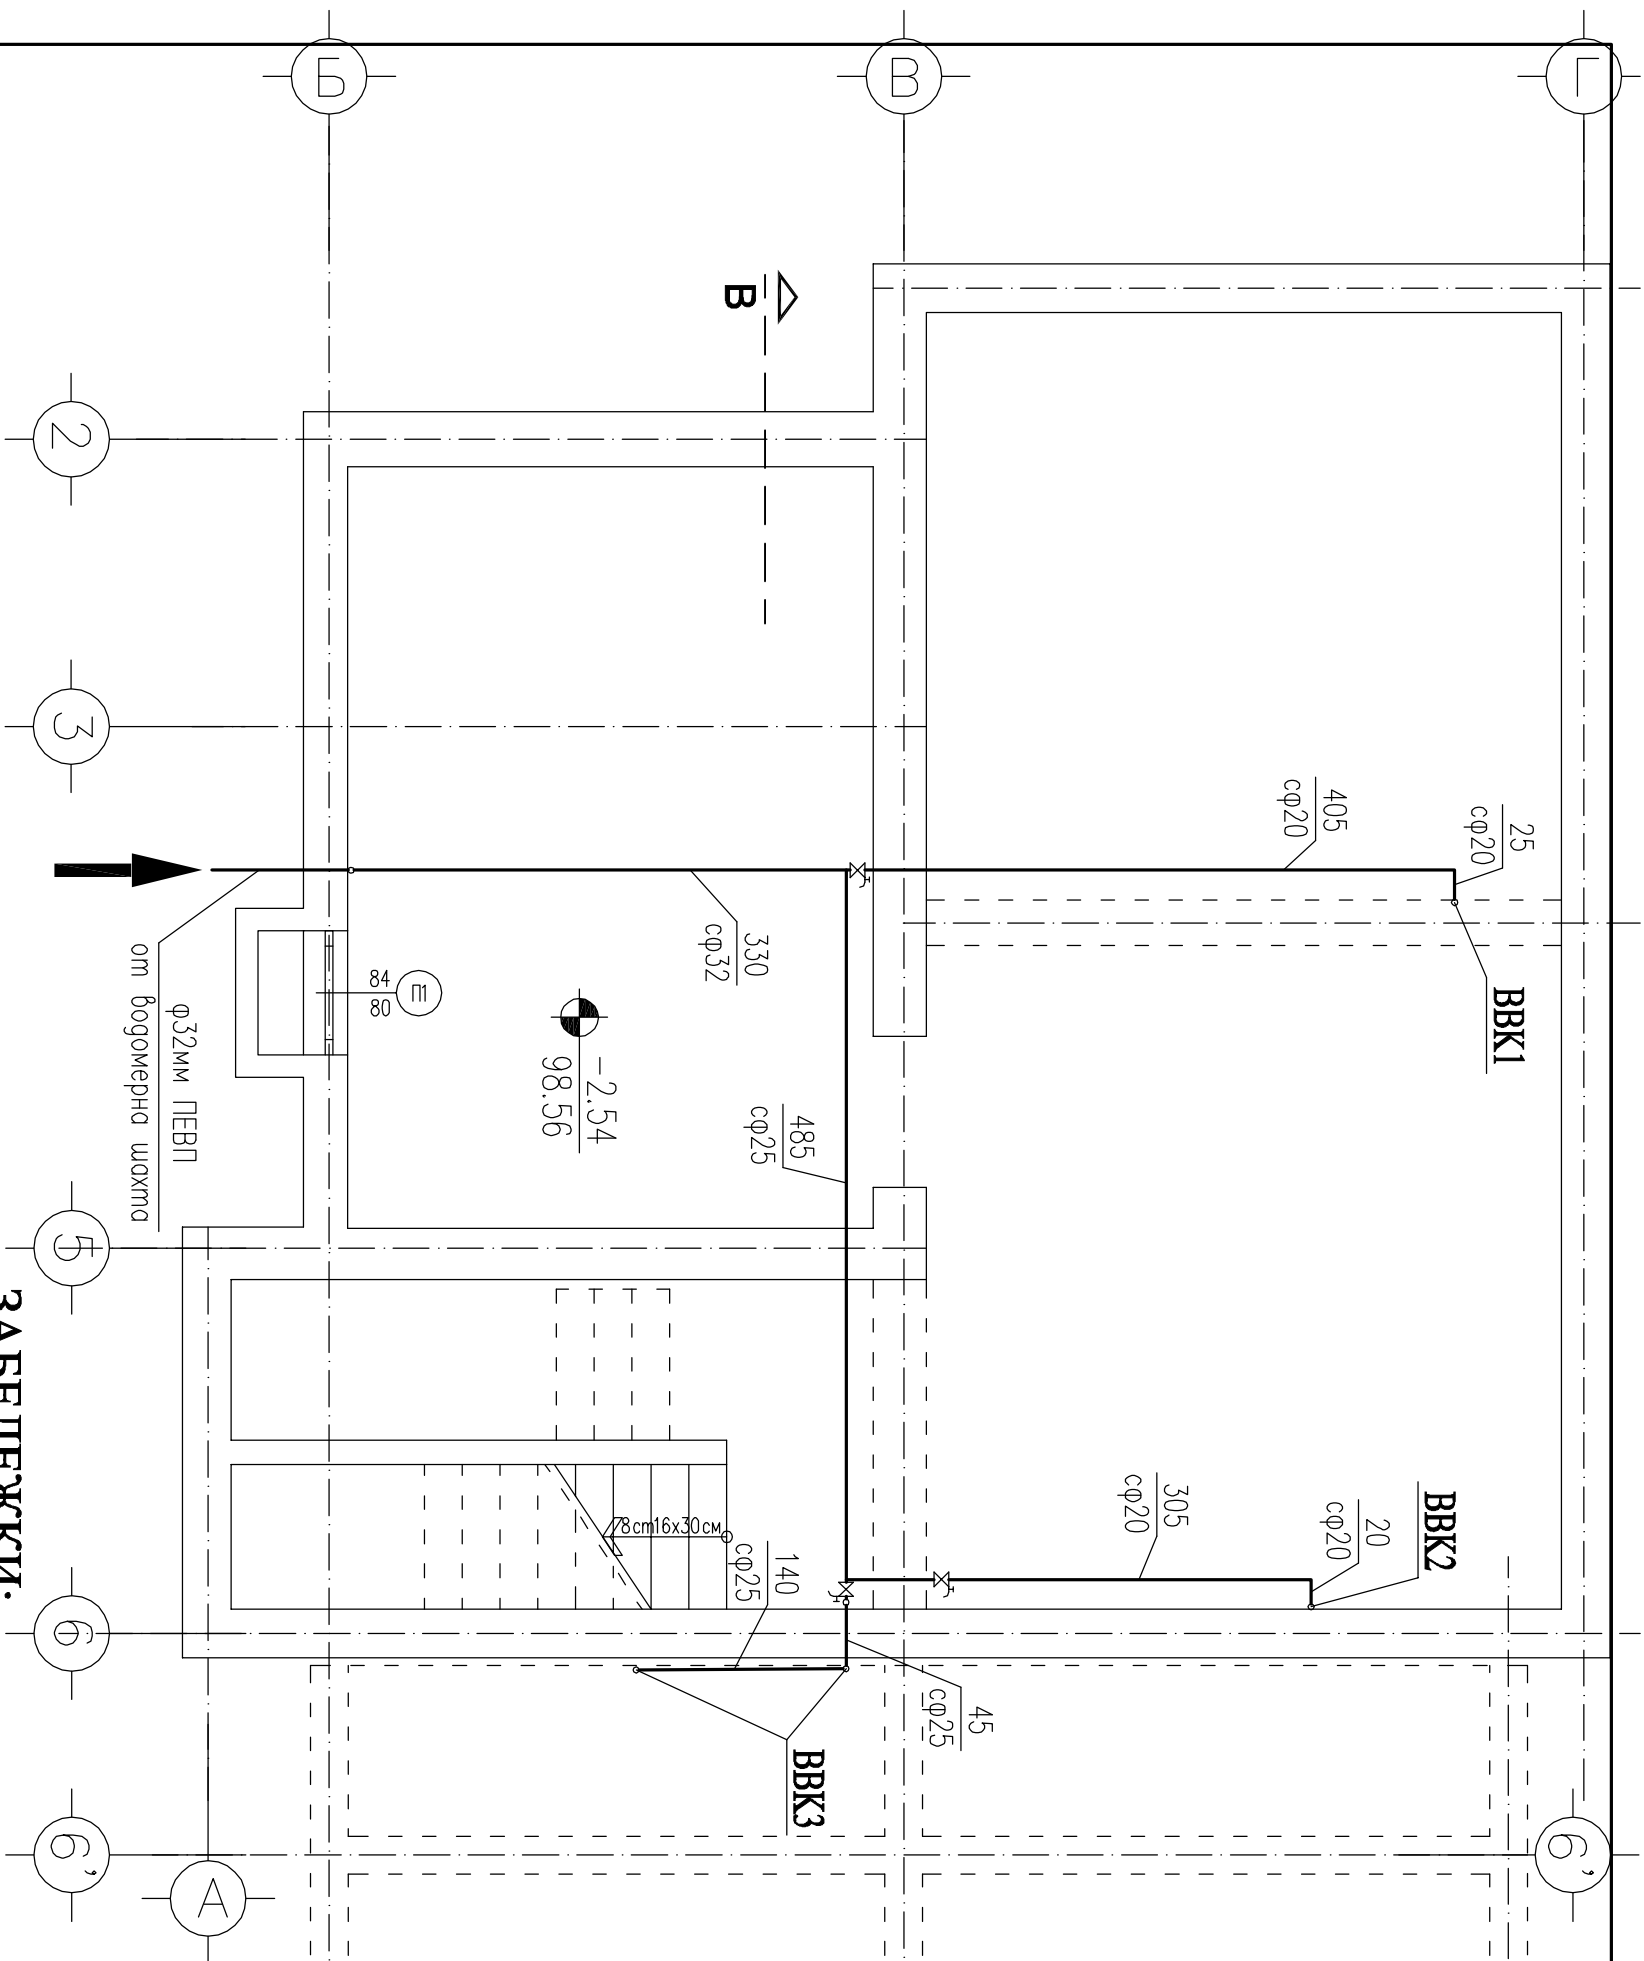

ЗАБЕЛЕЖКИ:

- Хоризонталните разводки захранващи приборите да се положат скрито под мазилка 2cm;
- По хоризонталните участъци от ПП трябва да се предвидят компенсатори съгласно изискванията на производителя;
- Водопроводни клонове монтирани по външни зидове да се изолират с термоизолация от тръбни шлемта Армофлекс или подобна;
- При възникнали проблеми по време на строителството да се търсят проектантите.

ЛЕГЕНДА

стругена вода полипропиленови тръби PN10

Съгласували:	
Архитектура	арх. Мирослав Гоневлев
Конструкции	инж. Божин Зайков
ЕА	инж. Анна Димова
ОВК и ЕЕ	инж. Косталинка Атанасова
ВП	инж. Стефан Стефанов
Технология	инж. Габриела Симеонова

ВЛАДИМИРОВ ■ ГОНЕВЛЕВ
архитекти

обект:	Престройка и преустройство на съществуваща двуетажна масивна сграда в УПИ III-491 за здравни нужди, кв. 57, кв. Черноконово, гр. Димитровград, Община Димитровград		
възложител:	Община Димитровград		
съдържание:	РАЗПРЕДЕЛЕНИЕ ВОДОПРОВОДА КОТА -2.54 М 1:50		
проектанти:	инж. Елица Христова	част:	ВИК
	инж. Даниел Савев		
У-а фирма:	арх. Мирослав Гоневлев	фаза:	РП
дата:	юни 2012 г.	лист	2/11