


АКСОНОМЕТРИЯ ВОДОПРОВОД  
НА К.±0.00 И К.+3.30

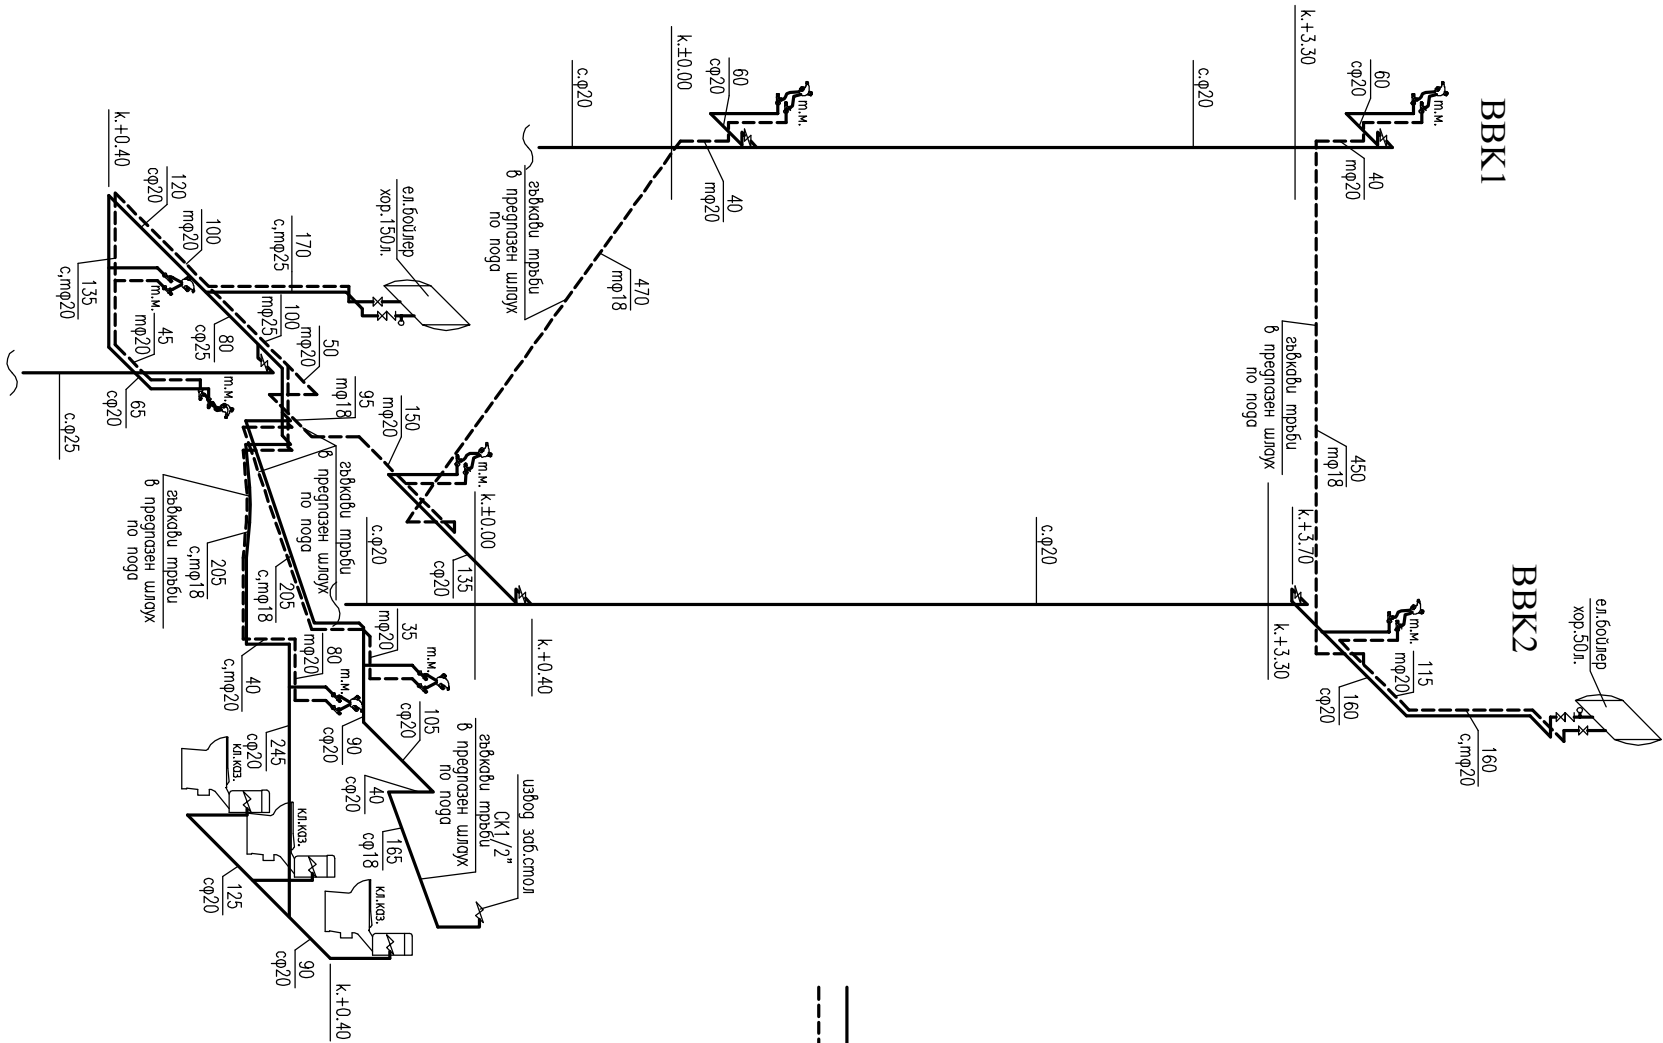


ЗАБЕЛЕЖКИ:


- 1.Хоризонталните разводи захранващи приборите да се положат скрито под мазилка 2см;
- 2.По хоризонталните участъци от ПП тръби да се предвидят компенсатори съгласно изискванията на производителя;
- 3.Водопроводни клонове монтирани по външни зидове да се издирят с термоизолация от тръбни шлети Армфлекс или подобна;
- 4.При възникнали проблеми по време на строителството да се търсят проектантите.

ЛЕГЕНДА

- стужена вода полипропиленови тръби PN10
- топла вода полипропиленови тръби PN20

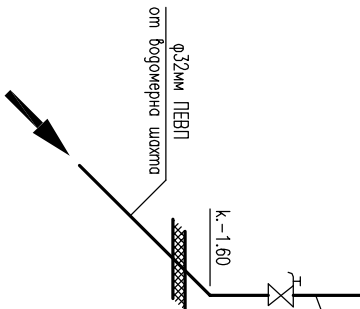

АКСОНОМЕТРИЯ ВОДОПРОВОД  
НА К.-2.54

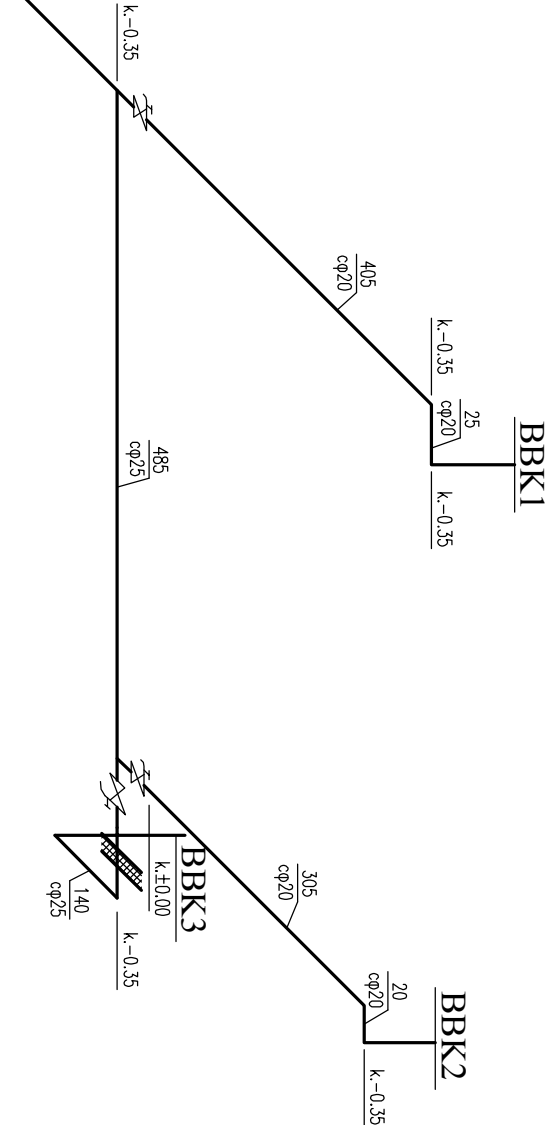

| Съгласувани: |                           | ПОДПИС             |
|--------------|---------------------------|--------------------|
| Архитектура  | арх. Мирослав Гоневлев    | <i>[Signature]</i> |
| Конструкции  | инж. Божин Зайков         | <i>[Signature]</i> |
| ЕА           | инж. Анна Димова          | <i>[Signature]</i> |
| ОВК и ЕЕ     | инж. Костадинка Атанасова | <i>[Signature]</i> |
| ВЛ           | инж. Стефан Стефанов      | <i>[Signature]</i> |
| Технология   | инж. Габриела Симеонова   | <i>[Signature]</i> |

|                                    |   |                    |           |
|------------------------------------|---|--------------------|-----------|
| ВЛАДИМИРОВ ■ ГОНЕВЛЕВ<br>архитекти |   |                    |           |
| обект:                             | Престройка и преустройство на съществуваща авуетажна масивна сграда в УПИ III-491 за здравни нужди, кв. 57, кв. Черноконово, гр. Димитровград, Община Димитровград |                    |           |
| Възложител:                        | Община Димитровград   |                    |           |
| Съвържание:                        | АКСОНОМЕТРИЯ ВОДОПРОВОД   |                    |           |
| Проектанти:                        | инж. Емилиа Хинова   | <i>[Signature]</i> | Част: ВК  |
|                                    | инж. Даниел Славев   |                    |           |
| У-а фирма:                         | арх. Мирослав Гоневлев   | <i>[Signature]</i> | фаза: РП  |
| Дата:                              | юни 2012 г.   |                    | лист 5/11 |