


ЗАБЕЛЕЖКА:

- 1.Кота +/-0.00=101.10м
- 2.При отбеляване на санитарните прибори да се спазват минимално допустимите наклони
 - тоалетна мивка – 0.03
 - клизетно седало – 0.015
 - пороби сифони – 0.025
 - стоматологичен стол – 0.03
- 3.Хоризонталната канализация да се извършва от дебелостенни PVC тръби
- 4.По канализационната мрежа да се предвидят ребиционни отвори (P0) съгласно аксонометрията.
- 5.ВКК1 да се провържи със стоманена тръба мин.30см над покрива и да завърши с вентилационно шепка
- 6.Всички ВТ да се извършват от PVC тръби ф80, устойчиви на слънчево греене по архитектурен детайл.
- 7.При възникнали проблеми по време на строителството да се търсят проектантите.

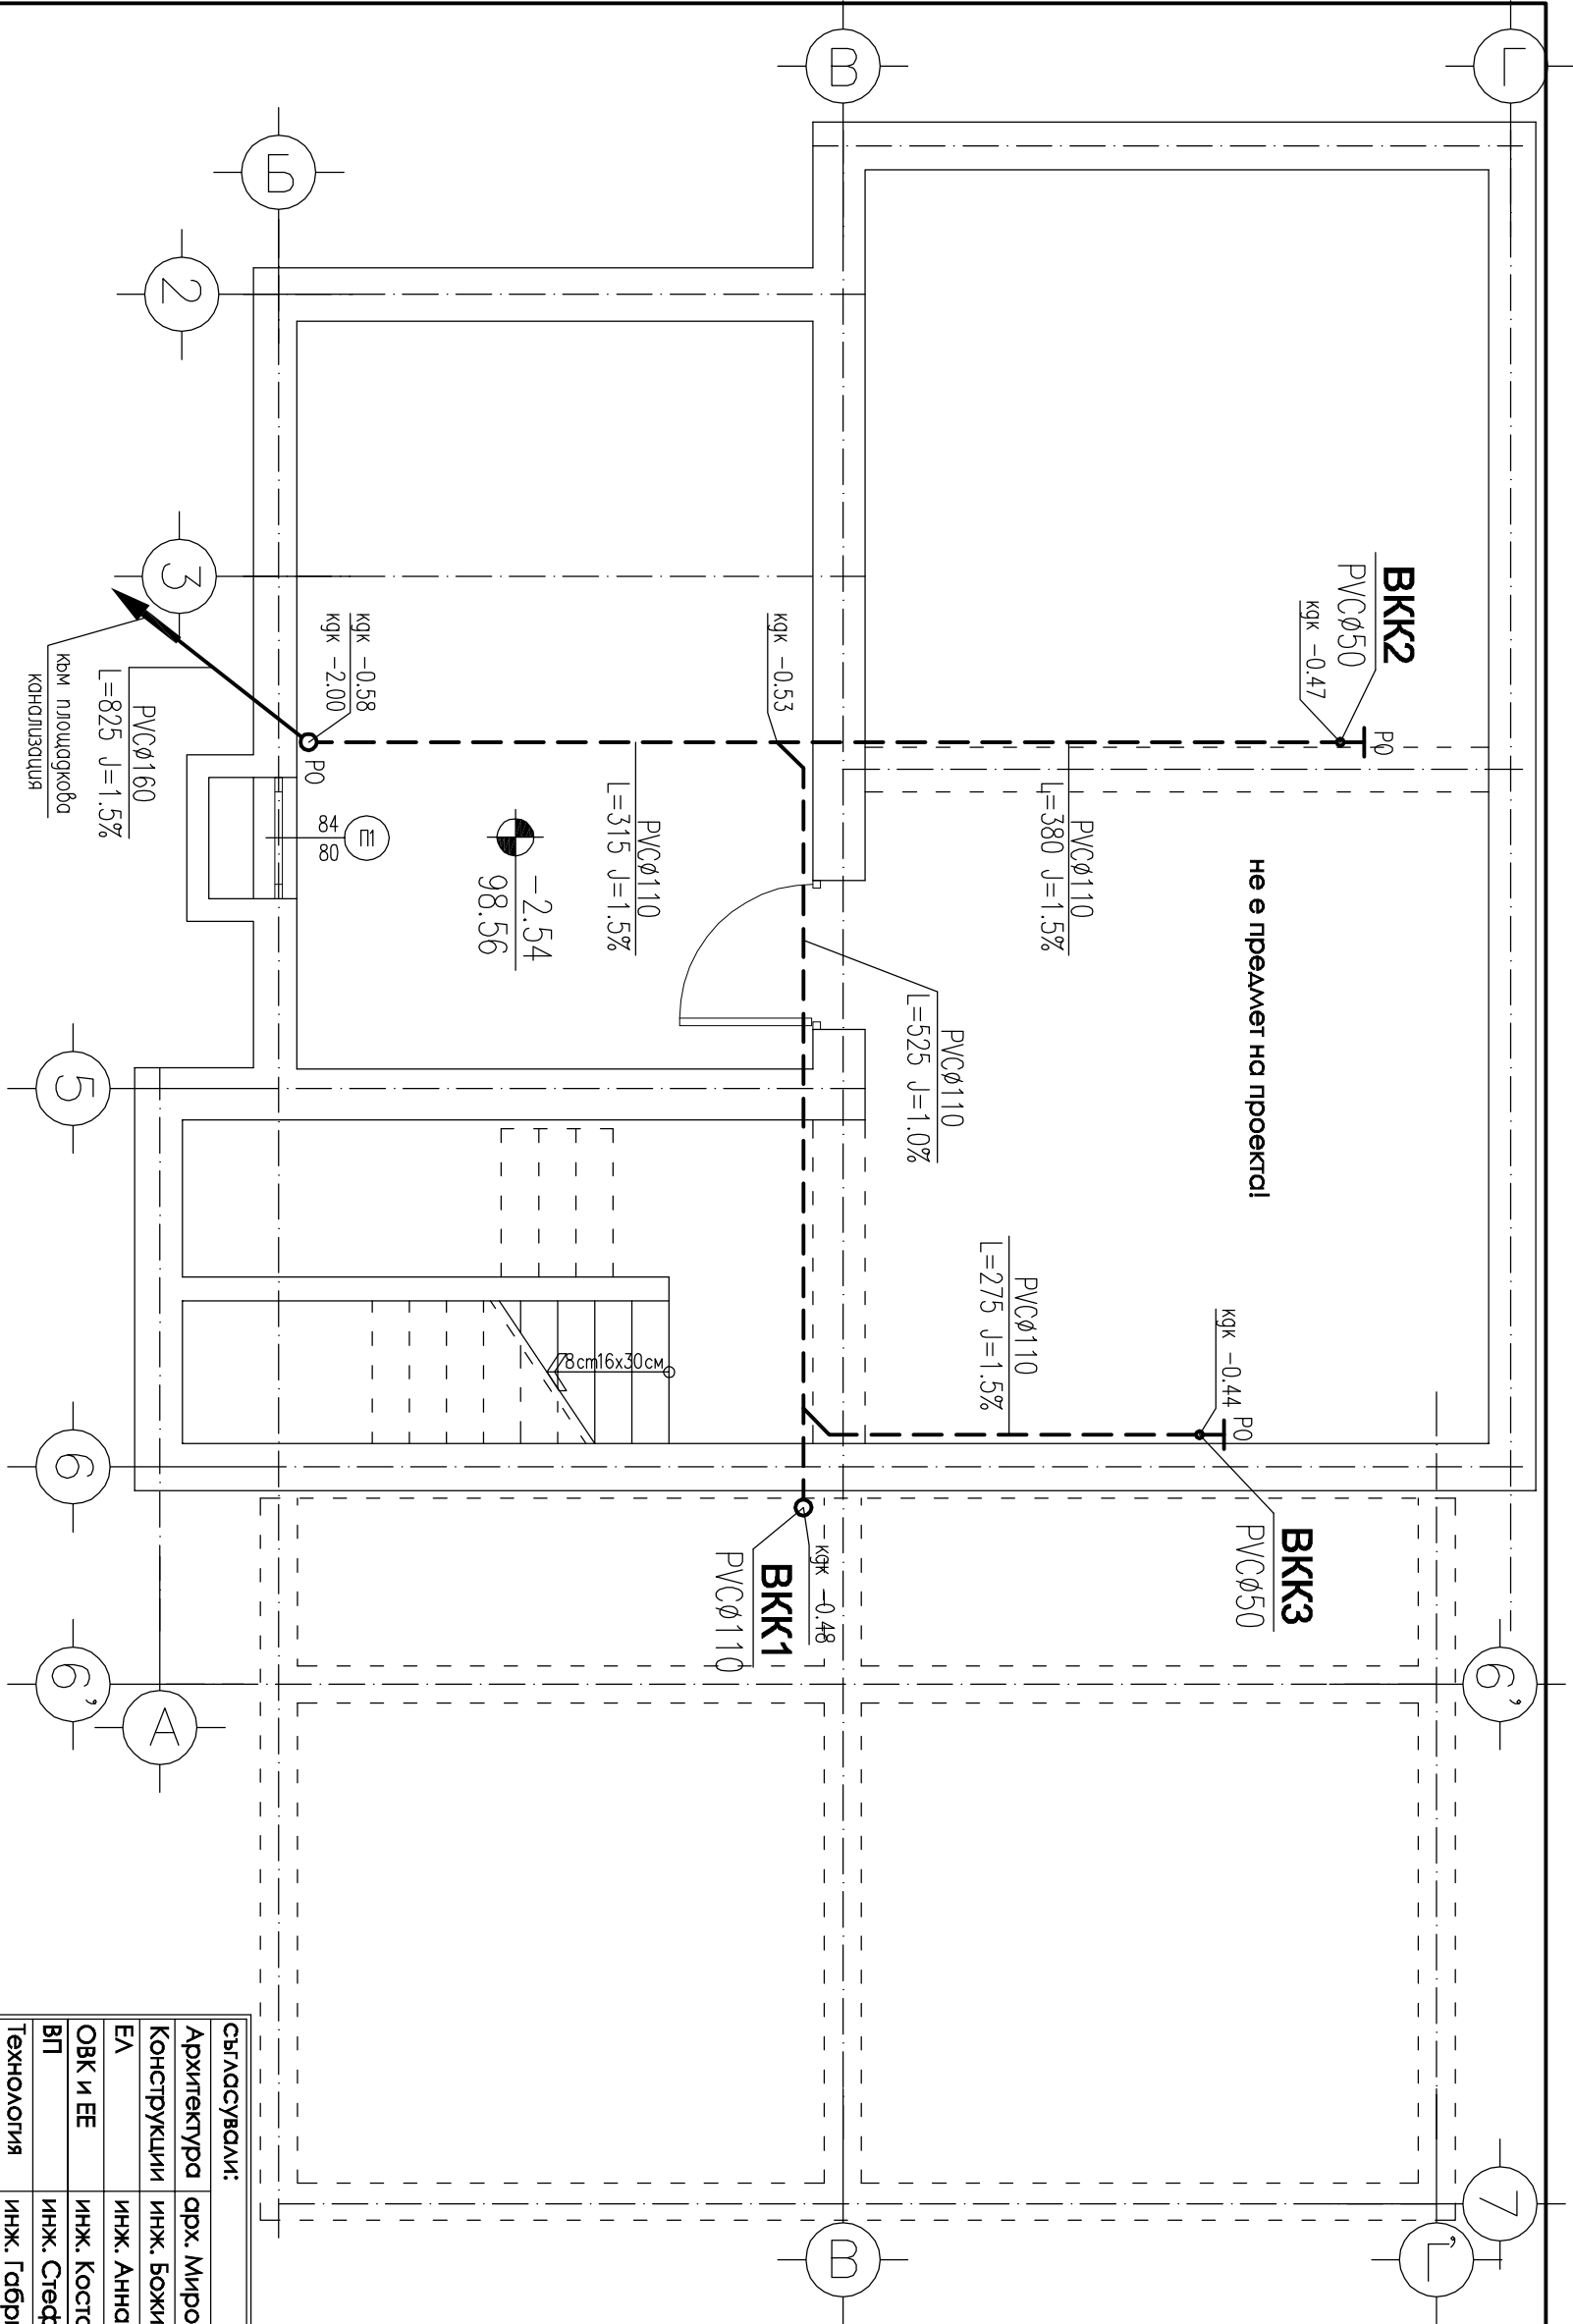

ЛЕГЕНДА:

- PVC тръби за канализация в сгради
- - - PVC тръби за околна канализация
- кук -0.35 кота гръно тръба

Съгласували:		ПОДПИС
Архитектура	арх. Мирослав Гоневлев	
Конструкции	инж. Божин Зайков	
ЕА	инж. Анна Димова	
ОВК и ЕЕ	инж. Косталинка Атанасова	
ВТ	инж. Стефан Стефанов	
Технология	инж. Габриела Симеонова	

ВЛАДИМИРОВ ГОНЕВЛЕВ

обект:	Престройка и преустройство на съществуваща двуетажна масивна сграда в УПИ III-491 за здравни нужди, кв. 57, кв. Черноконово, гр. Димитровград, Община Димитровград		
Възложител:	Община Димитровград		
Съдържание:	РАЗПРЕДЕЛЕНИЕ КАНАЛ КОТА -2.54 М 1:50		
проектанти:	инж. Емилиа Христова		част:
	инж. Даниел Славев		ВК
У-а фирма:	арх. Мирослав Гоневлев		фаза: РП
дата:	юни 2012 г.		лист 6/11