


ЗАБЕЛЕЖКА:

- 1.Кота +/-0.00=101.10м
- 2.При отбоявяване на санитарните прибори да се спазват минимално допустимите наклони
 - тоалетна мивка – 0.03
 - кухненно сепаро – 0.015
 - поробви сифони – 0.025
 - стоматологичен стол – 0.03
- 3.Хоризонталната канализация да се издължни от дебелостенни PVC тръби
- 4.По канализационната мрежа да се предвидят ребузионни отвори (P0) съгласно аксонометрията.
- 5.ВКК1 да се продължи със стоманена тръба мин.30см ног покрива и да зобърши с вентилационна шатка
- 6.Всички ВТ да се издълнят от PVC тръби ф80, устойчиви на слънчево греење по архитектурен детайл.
- 7.При възникнали проблеми по време на строителството да се търсят проектантите.

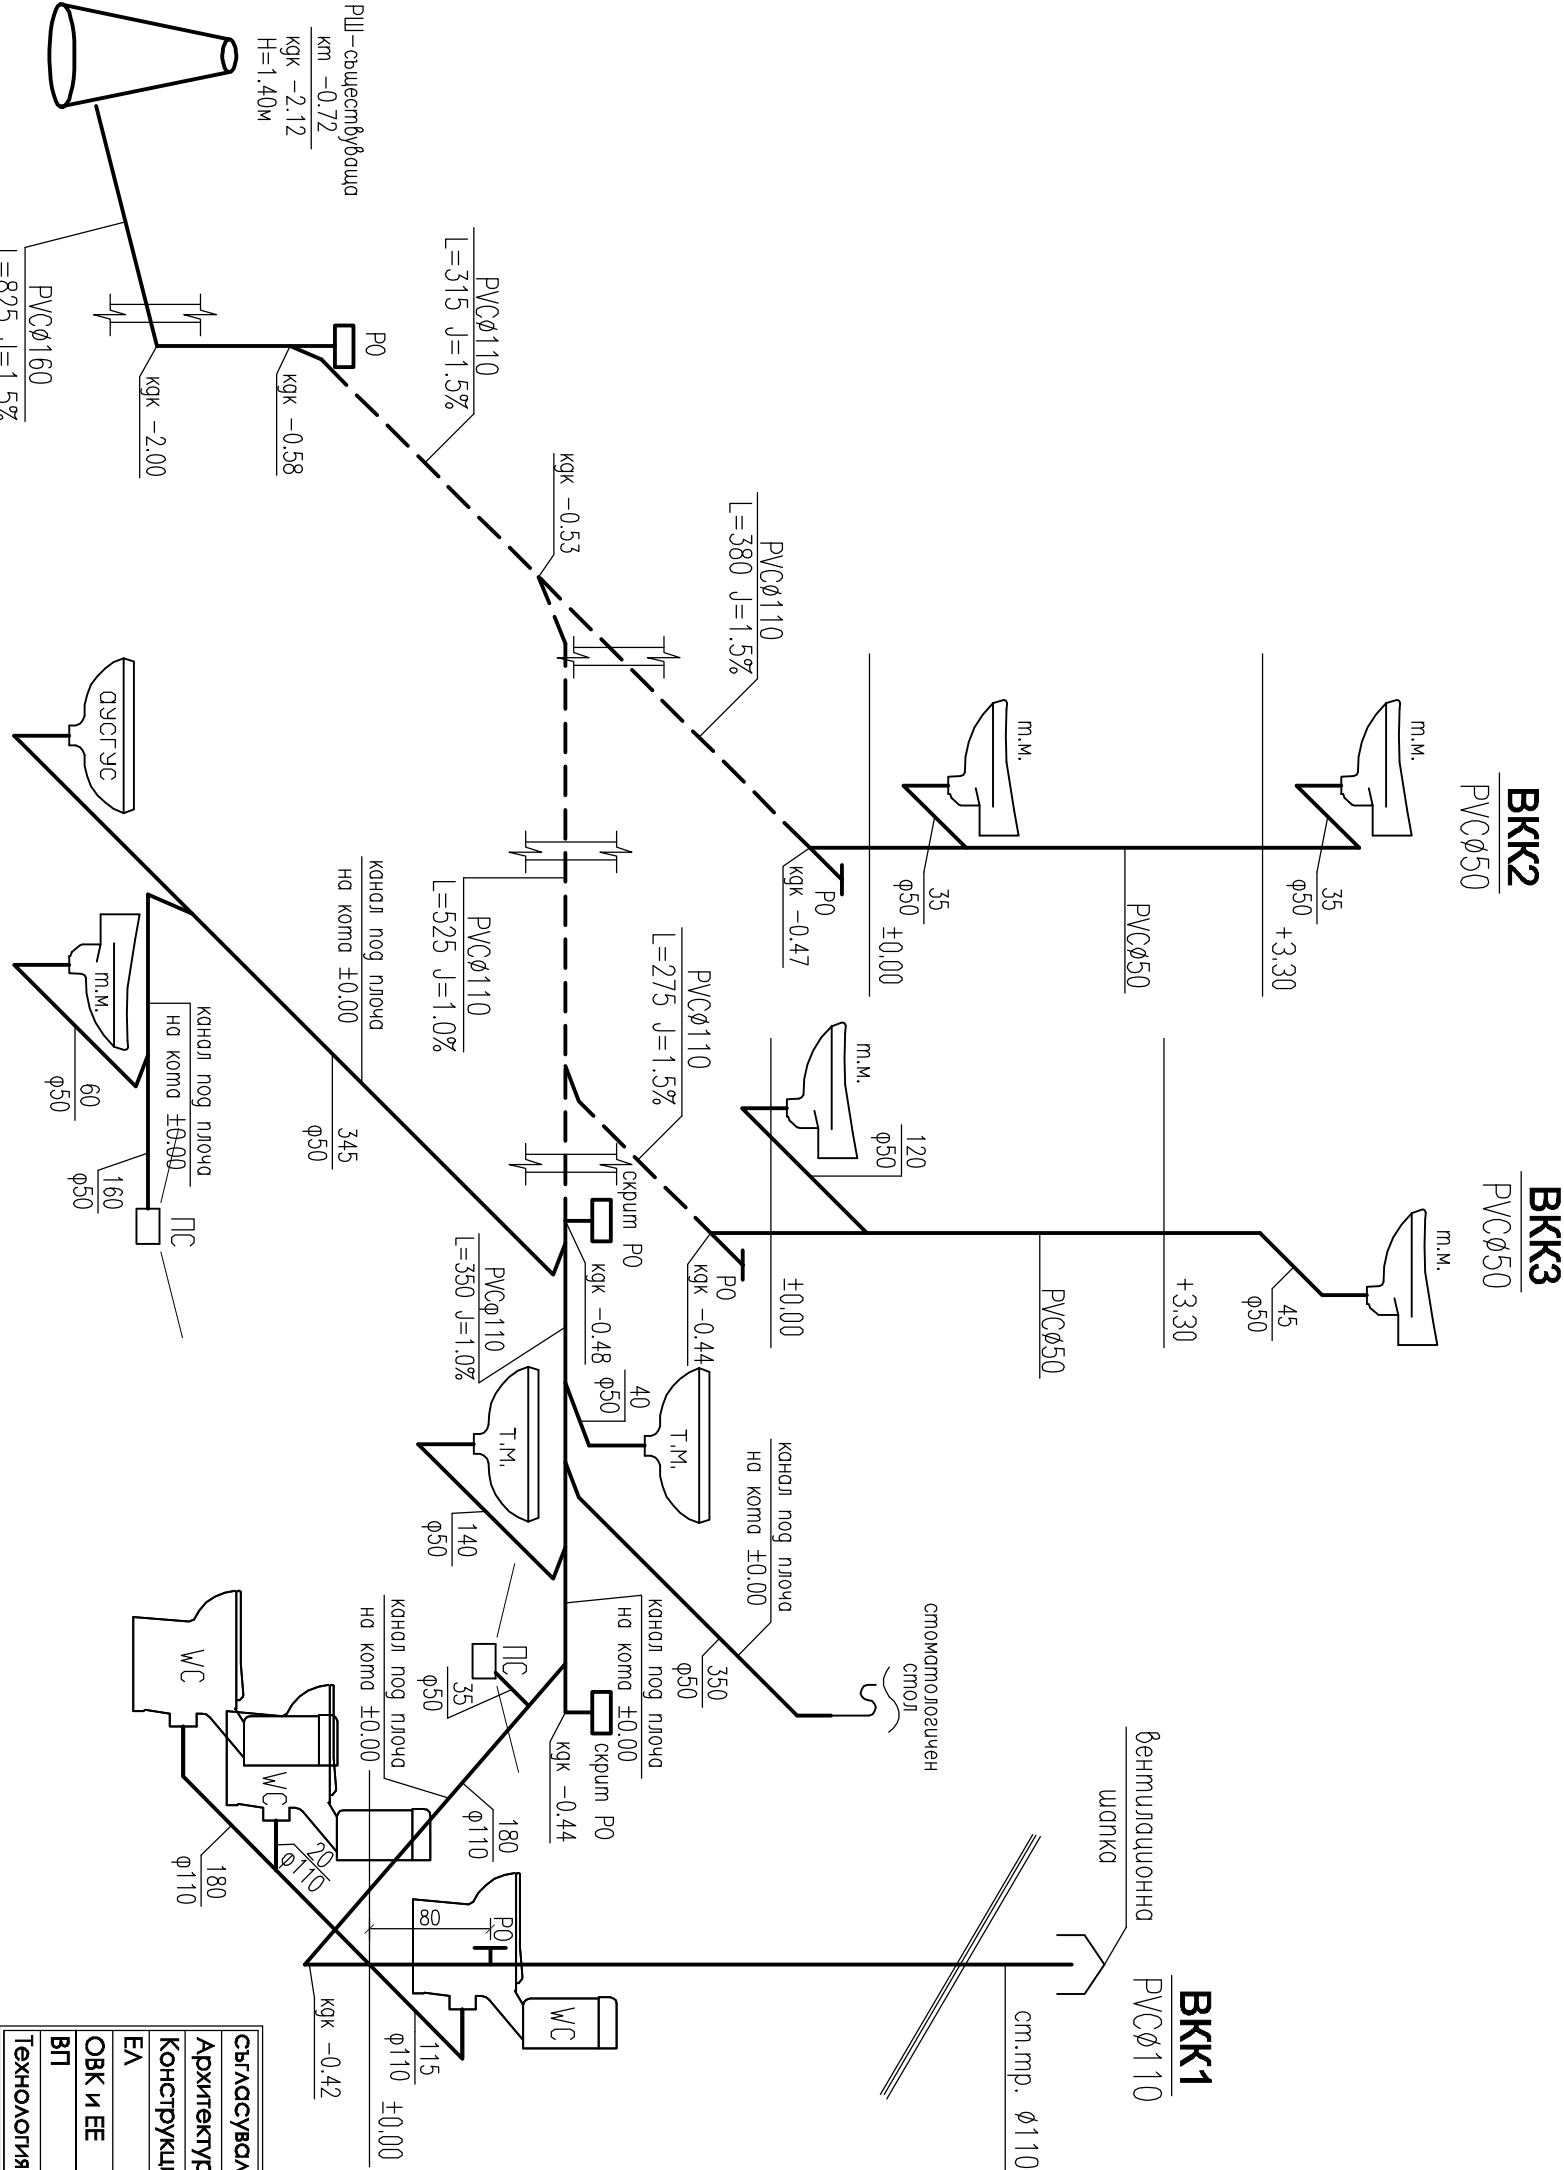

ЛЕГЕНДА:

- PVC тръби за канализация в сгради
- - - PVC тръби за окъчена канализация
- кота рвно тръба

ВЛАДИМИРОВ ГОНЕВ			
обект:	Пристройка и преустройство на съществуваща авеуеажна масивна сграда в УПИ III-491 за здравни нужди, кв. 57, кв. Черноконово, гр. Димитровград, Община Димитровград		
Възложител:	Община Димитровград		
Съвържание:	АКСОНОМЕТРИЯ КАНАЛ		
проектанти:	инж. Емилиа Хинова		част:
	инж. Даниел Славев		Вик
У-а фирма:	арх. Мирослав Гонев		фаза: РП
Дата:	Юни 2012 г.		лист 10/11