


ВОДОМЕРНА ШАХТА

PAPER 1-1

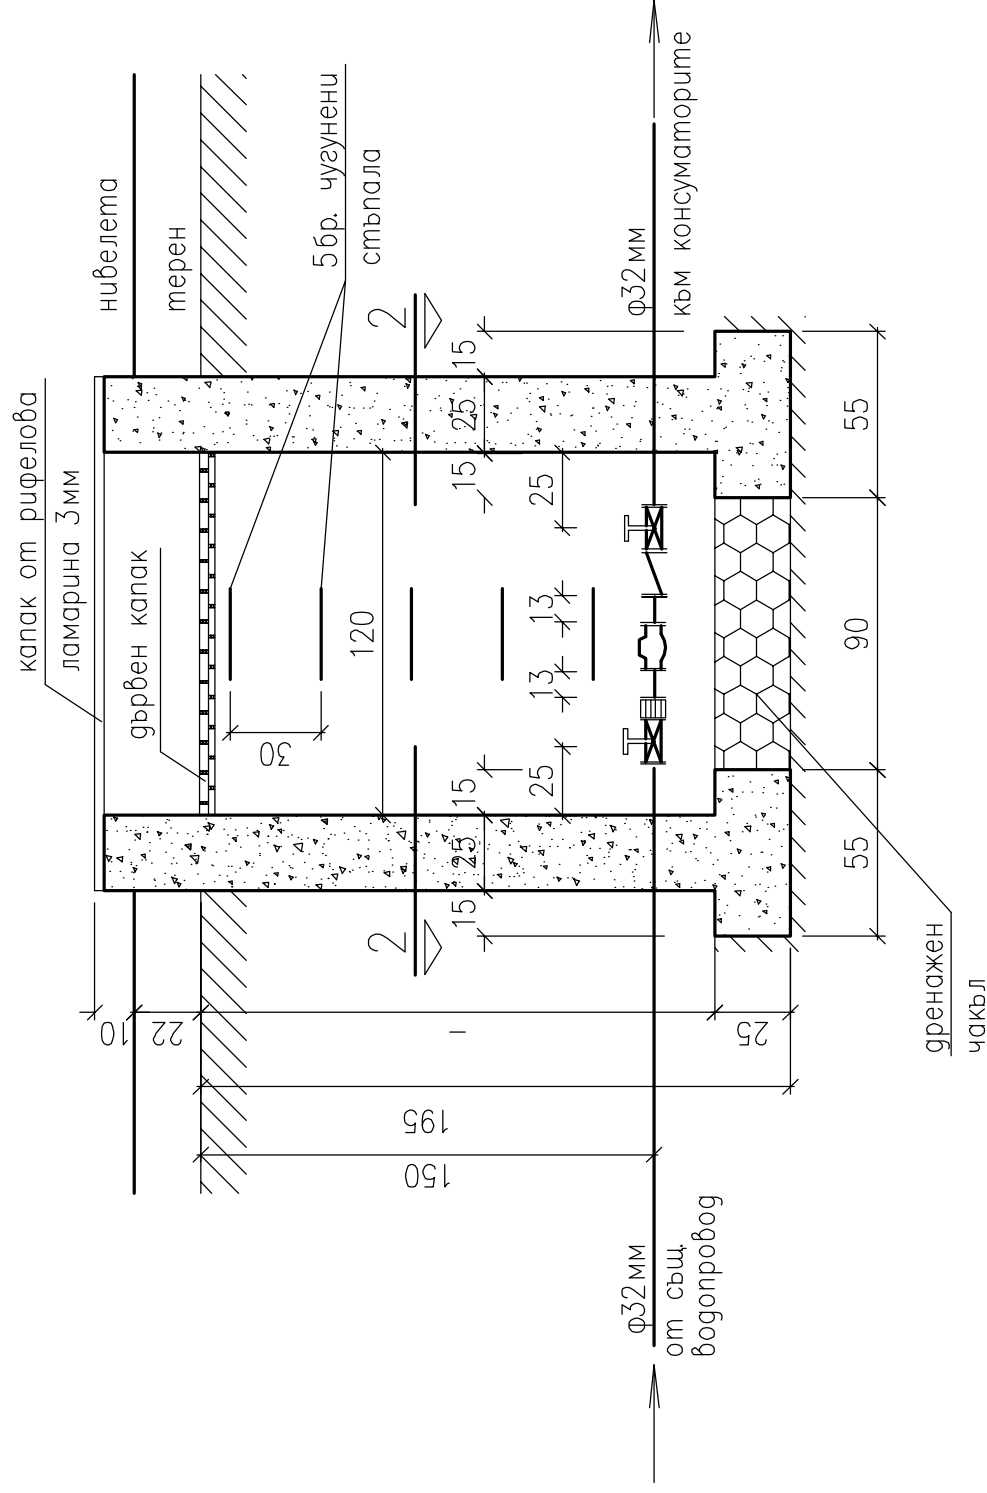

- ① СПИРАТЕЛЕН КРАН $\Phi 1''$
- ② МРЕЖЕСТ ФИЛТЪР $\Phi 1''$
- ③ ВОДОМЕР $\Phi 1''$
- ④ ОБРАТНА КЛАПА $\Phi 1''$
- ⑤ СПИРАТЕЛЕН КРАН С ИЗПРАЗНИТЕЛ $\Phi 1''$

ОТ ДВЕТЕ СТРАНИ НА ВОДОМЕРА
СЕ МОНТИРАТ ПРАВИ ТРЪБНИ УЧАСТЪЦИ
Φ1” С ДЪЛЖИНА ПО 13см.

Согласовали:	ПОДПИС
Архитектура	арх. Мирослав Гонелиев
Конструкции	инж. Божин Зайков
ЕЛ	инж. Анна Димова
ОВК и ЕЕ	инж. Костадинка Атанасова
ВП	инж. Стефан Стефанов
Технология	инж. Габриела Симеонова

ВЛАДИМИРОВ ■ ГЮНЕЛИЕВ архитекти			
обект:	Пристройка и преустройство на съществуваща двуетажна масивна сграда в УПИ III-491 за здравни нужди, кв. 57, кв. Черноконово, гр. Димитровград, Община Димитровград		
възложител:	Община Димитровград		
съдържание:	ВОДОМЕРНА ШАХТА М 1:25		
проектанти:	инж. Емица Хинова	 	част: ВК
	инж. Даниел Славев		
у-л фирма:	арх. Мирослав Гонелиев		
дата:	юни 2012 г.		
			фаза: РП лист 11/11