


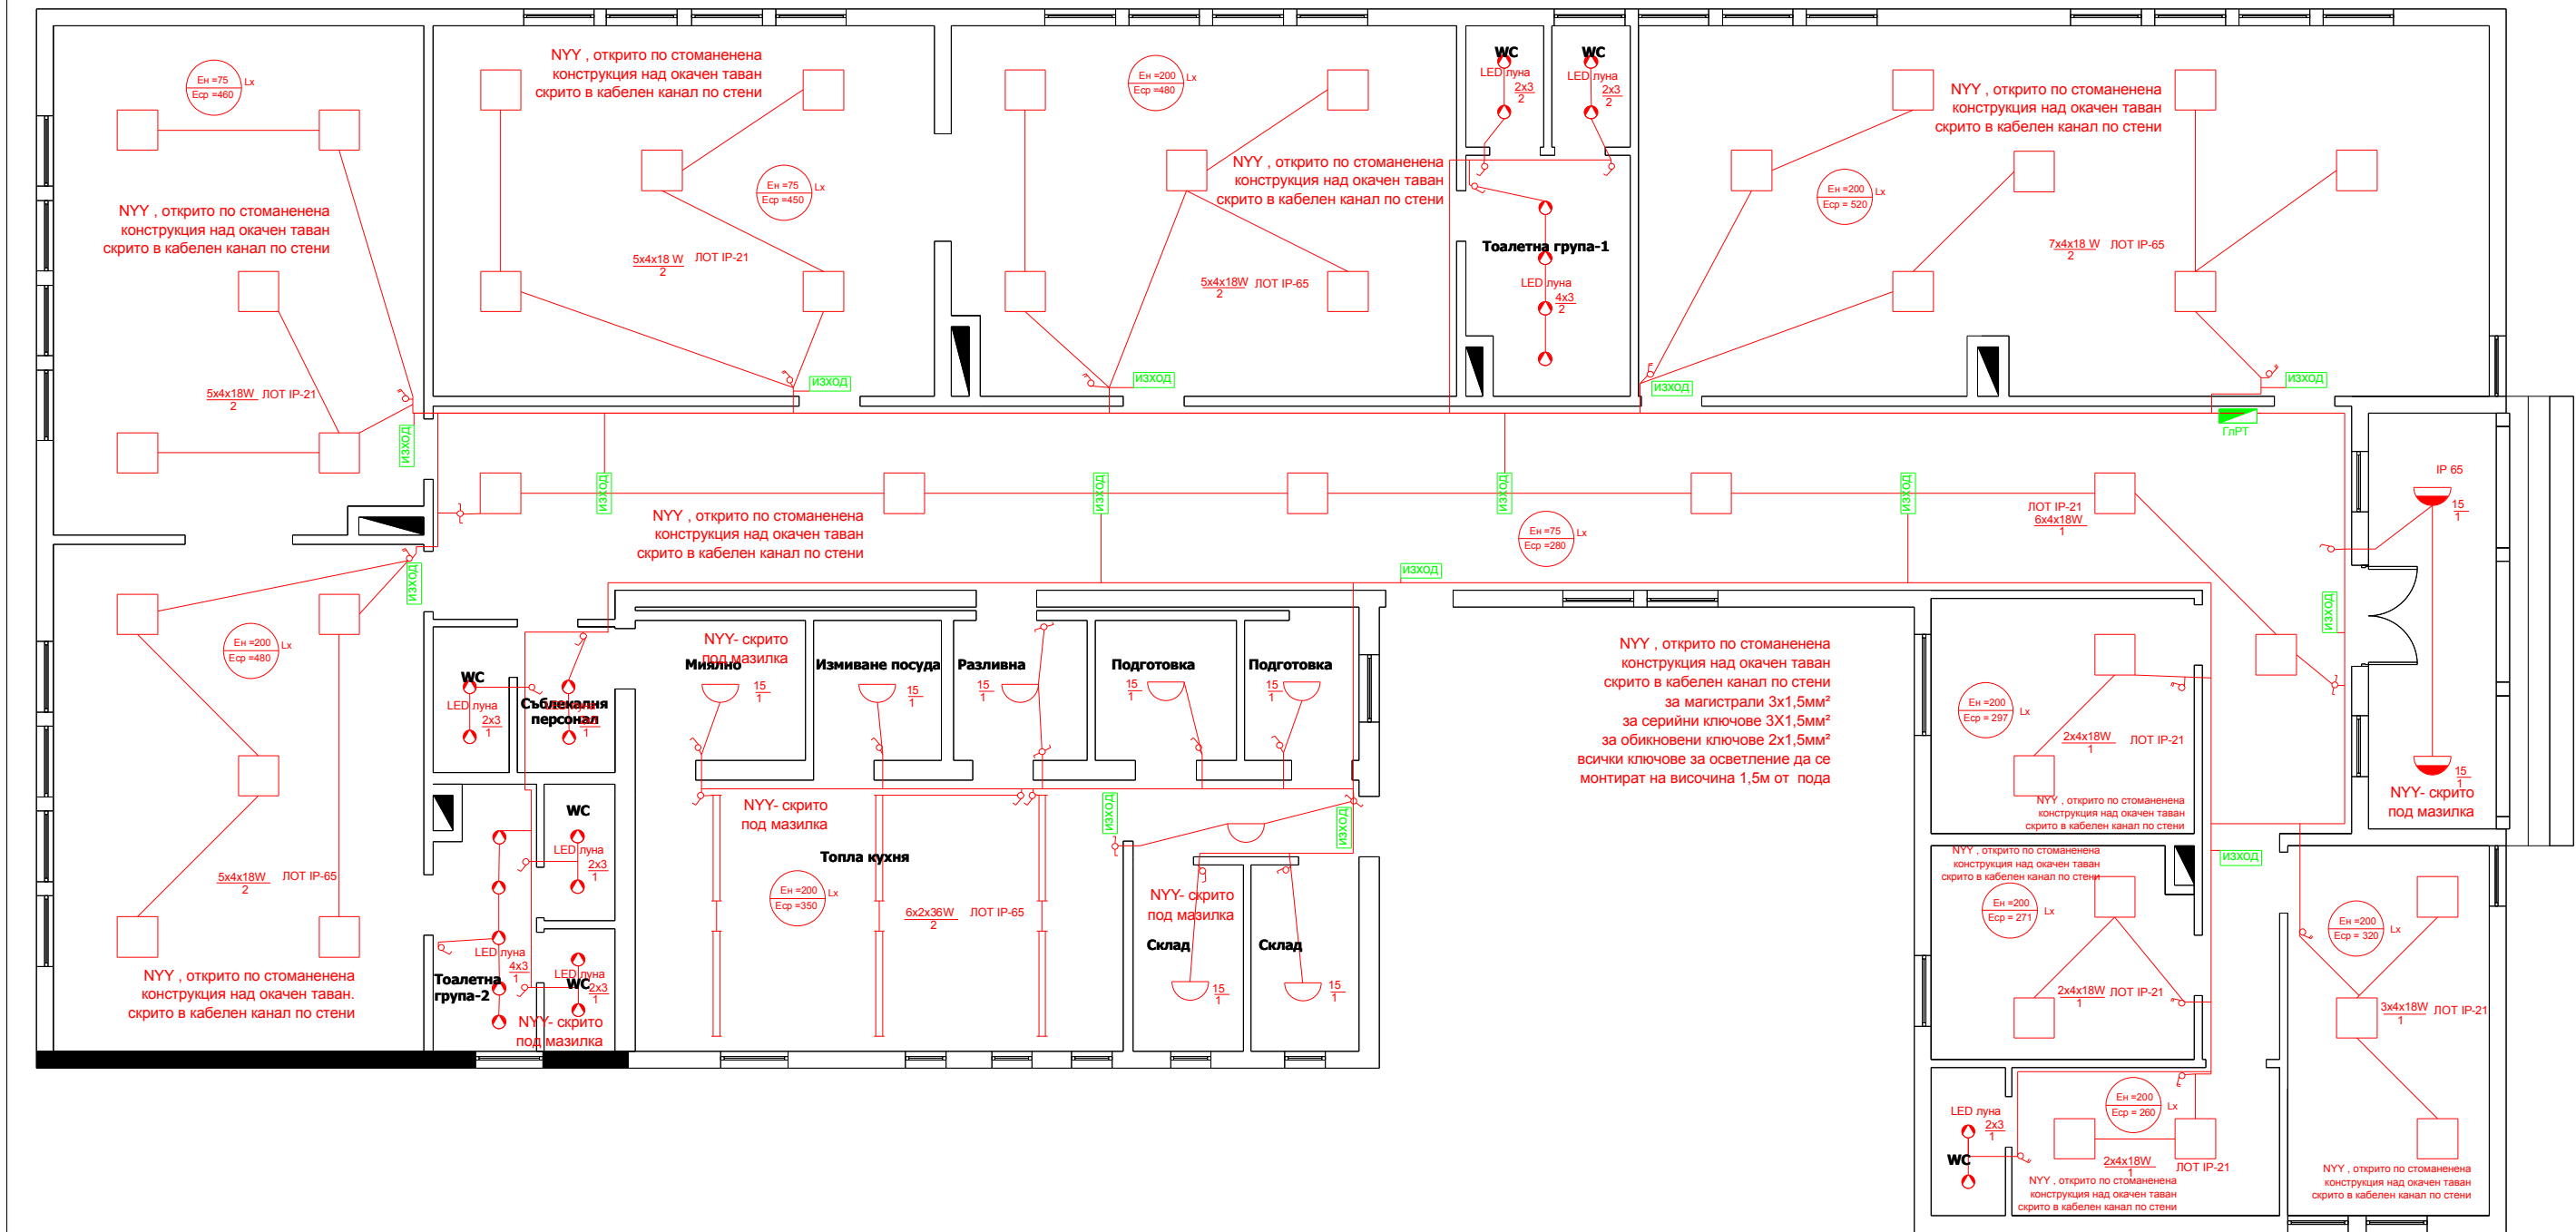

ЛЕГЕНДА:

	ел. ключ - обикновен		луминисцентно осветително тяло 4x18W
	ел. ключ - сериен		осветително тяло, енергоспестяващо противолажно за таван
	ел. ключ - девиаторен		осветително тяло, енергоспестяващо - аплик за таван
	главно разпределително табло		осветително тяло, тип LED "ЛУНА"
	авариен осветител		луминисцентно осветително тяло 2x36W

План СОФИТ				
ОБЕКТ:		Преустройство на училище в детска градина, УПИ I-293 , кв.34, с.Добрич, Общ. Димитровград		
ИНВЕСТИТОР:		Община Димитровград		
ЧАСТ:		Електротехническа	ФАЗА:	ТЕХНИЧЕСКИ ПРОЕКТ
ПРОЕКТАНТ:		инж. Д.Димитров		
СЪГЛАСВАНИ:	Архитектура:	арх. Д.Абаджиев		
	Конструкции:	инж.		
	ПЕЕ:	инж.		
	Вик:	инж.		
ЧЕРТЕЖ:	Вътрешни ел. инсталации Осветителна ел. инсталация	ЛИСТ:	01	
		МАЩАБ:	М 1:100	
		Месец:	декември	
		Година:	2012 г.	
Застроена площ:		532.54 m ²		