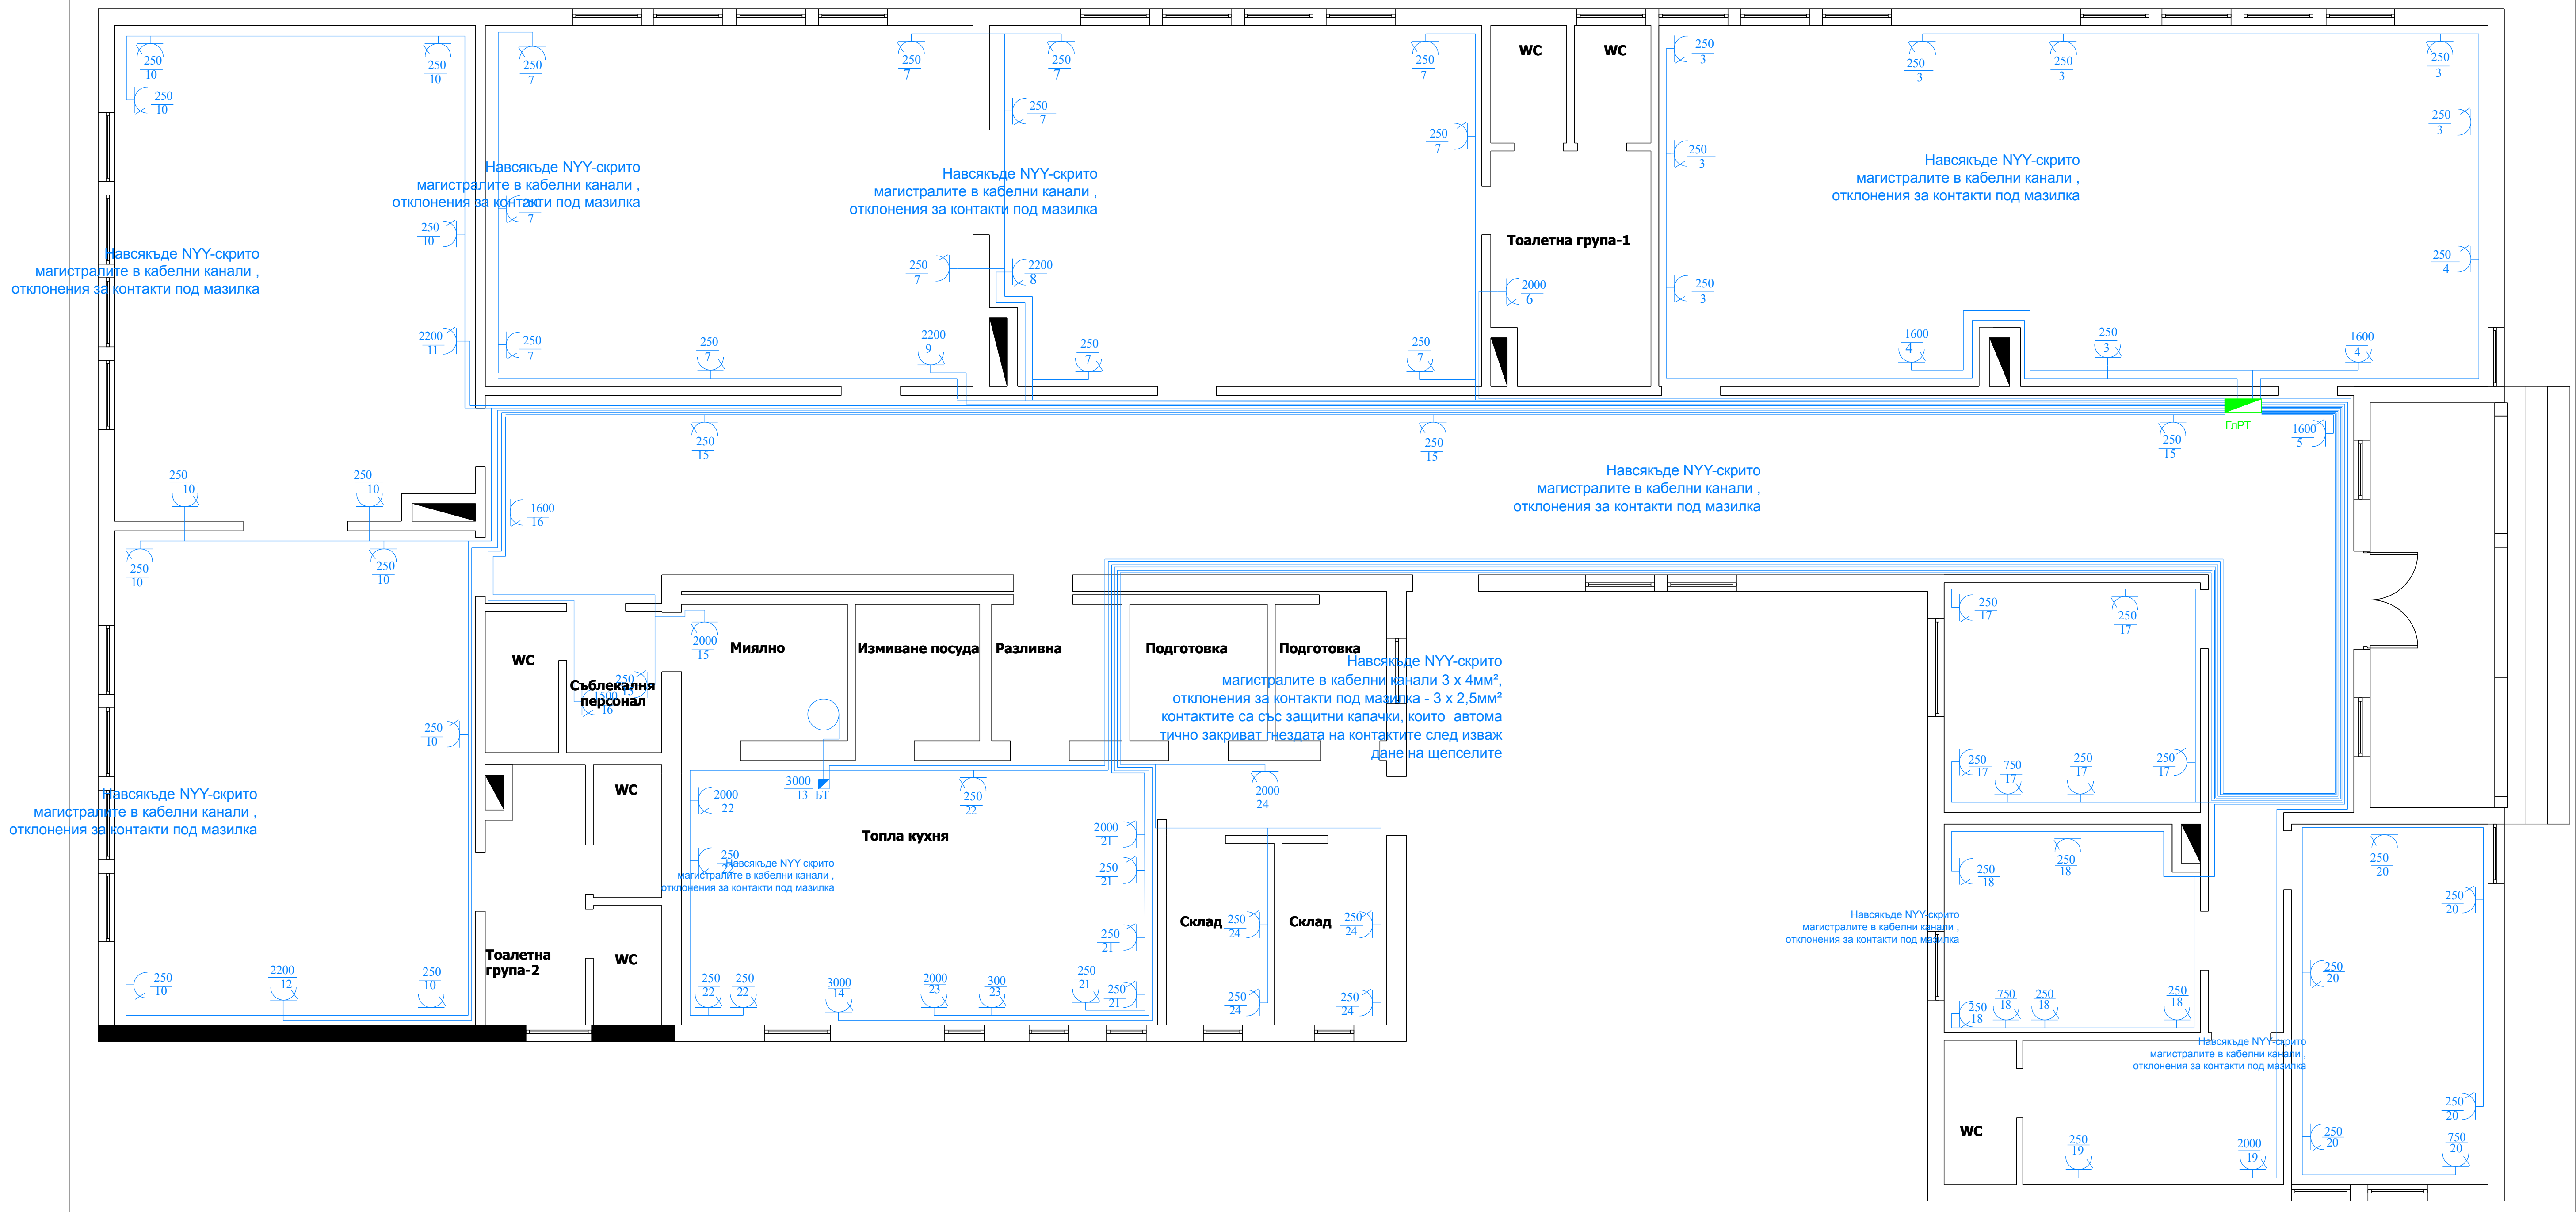
WC
WC
Тоалетна група-1
Навсякъде NYY-скрито
магистралите в кабелни канали ,
отклонения за контакти под мазилка
ГлРТ
WC
Съблекалня персонал
Миялно
Измиване посуда
Разливна
Подготовка
Подготовка
Навсякъде NYY-скрито
магистралите в кабелни канали 3 x 4мм²,
отклонения за контакти под мазилка - 3 x 2,5мм²
контактите са със защитни капачки, които автома
тично закриват гнездата на контактите след изваж
дане на щепселите
WC
Топла кухня
БТ
Склад
Склад
Тоалетна група-2
WC
WC

ЛЕГЕНДА:

	контакт тип "Шуко" с нулева клема
БТ ◢	бойлерно табло 16А
🟩	главно разпределително табло

План СОФИТ

ОБЕКТ: Преустройство на училище в детска градина, УПИ I-293 , кв.34, с.Добрич, Общ. Димитровград

ИНВЕСТИТОР: Община Димитровград

ЧАСТ: **Електротехническа** ФАЗА: **ТЕХНИЧЕСКИ ПРОЕКТ**

ПРОЕКТАНТ: инж. Д.Димитров

СЪГЛАСУВАЛИ:

Архитектура:	арх. Д.Абаджиев
Конструкции:	инж.
ПЕЕ:	инж.
ВиК:	инж.

ЧЕРТЕЖ: **Вътрешни ел. инсталации Силови ел. инсталация контакти**

ЛИСТ:	02
МАЩАБ:	М 1:100
Месец:	декември
Година:	2012 г.

Застроена площ: 532.54 m^2