


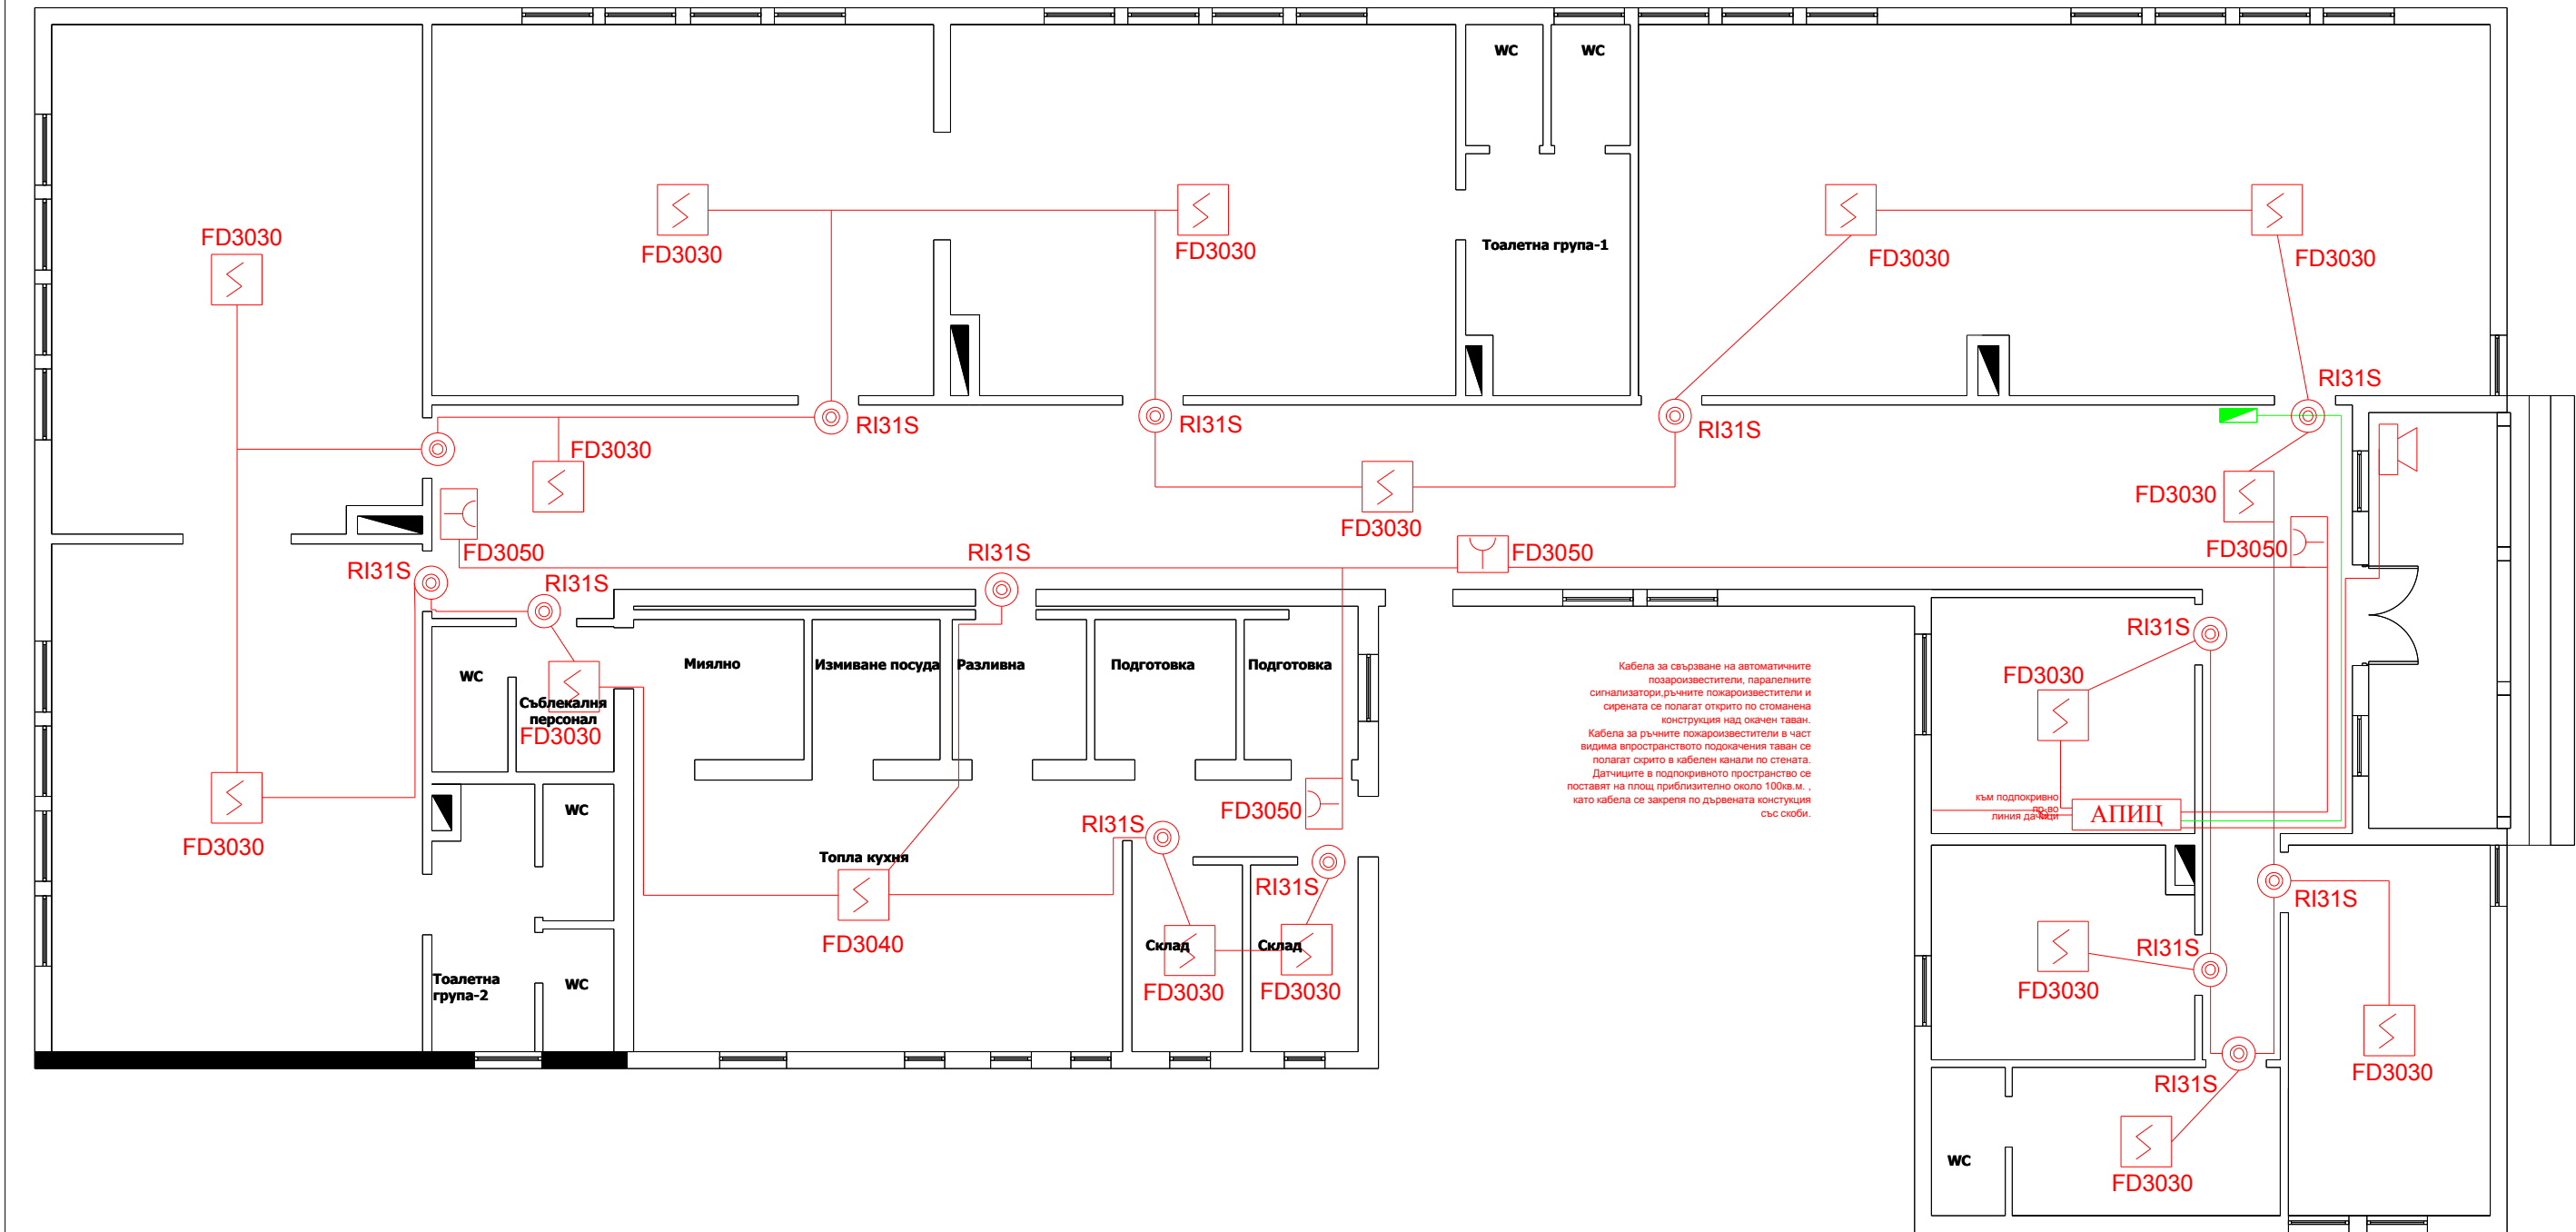

ЛЕГЕНДА:	
	пожароизвестител автоматичен
	пожароизвестител ръчен
	паралелен сигнализатор
	Сирена
	автоматична пожароизвестителна централа
	главно разпределително табло

План СОФИТ				
ОБЕКТ:		Преустройство на училище в детска градина, УПИ I-293 , кв.34, с.Добрич, Общ. Димитровград		
ИНВЕСТИТОР:		Община Димитровград		
ЧАСТ:		Електротехническа	ФАЗА:	ТЕХНИЧЕСКИ ПРОЕКТ
ПРОЕКТАНТ:		инж. Д.Димитров		
СЪГЛАСУВАЛИ:	Архитектура:	арх. Д.Абаджиев		
	Конструкции:	инж.		
	ПЕЕ:	инж.		
	ВиК:	инж.		
ЧЕРТЕЖ:	Автоматична пожароизвестителна инсталация	ЛИСТ:	01	
		МАЩАБ:	М 1:100	
		Месец:	декември	
		Година:	2012 г.	
Застроена площ:		532.54 m ²		