


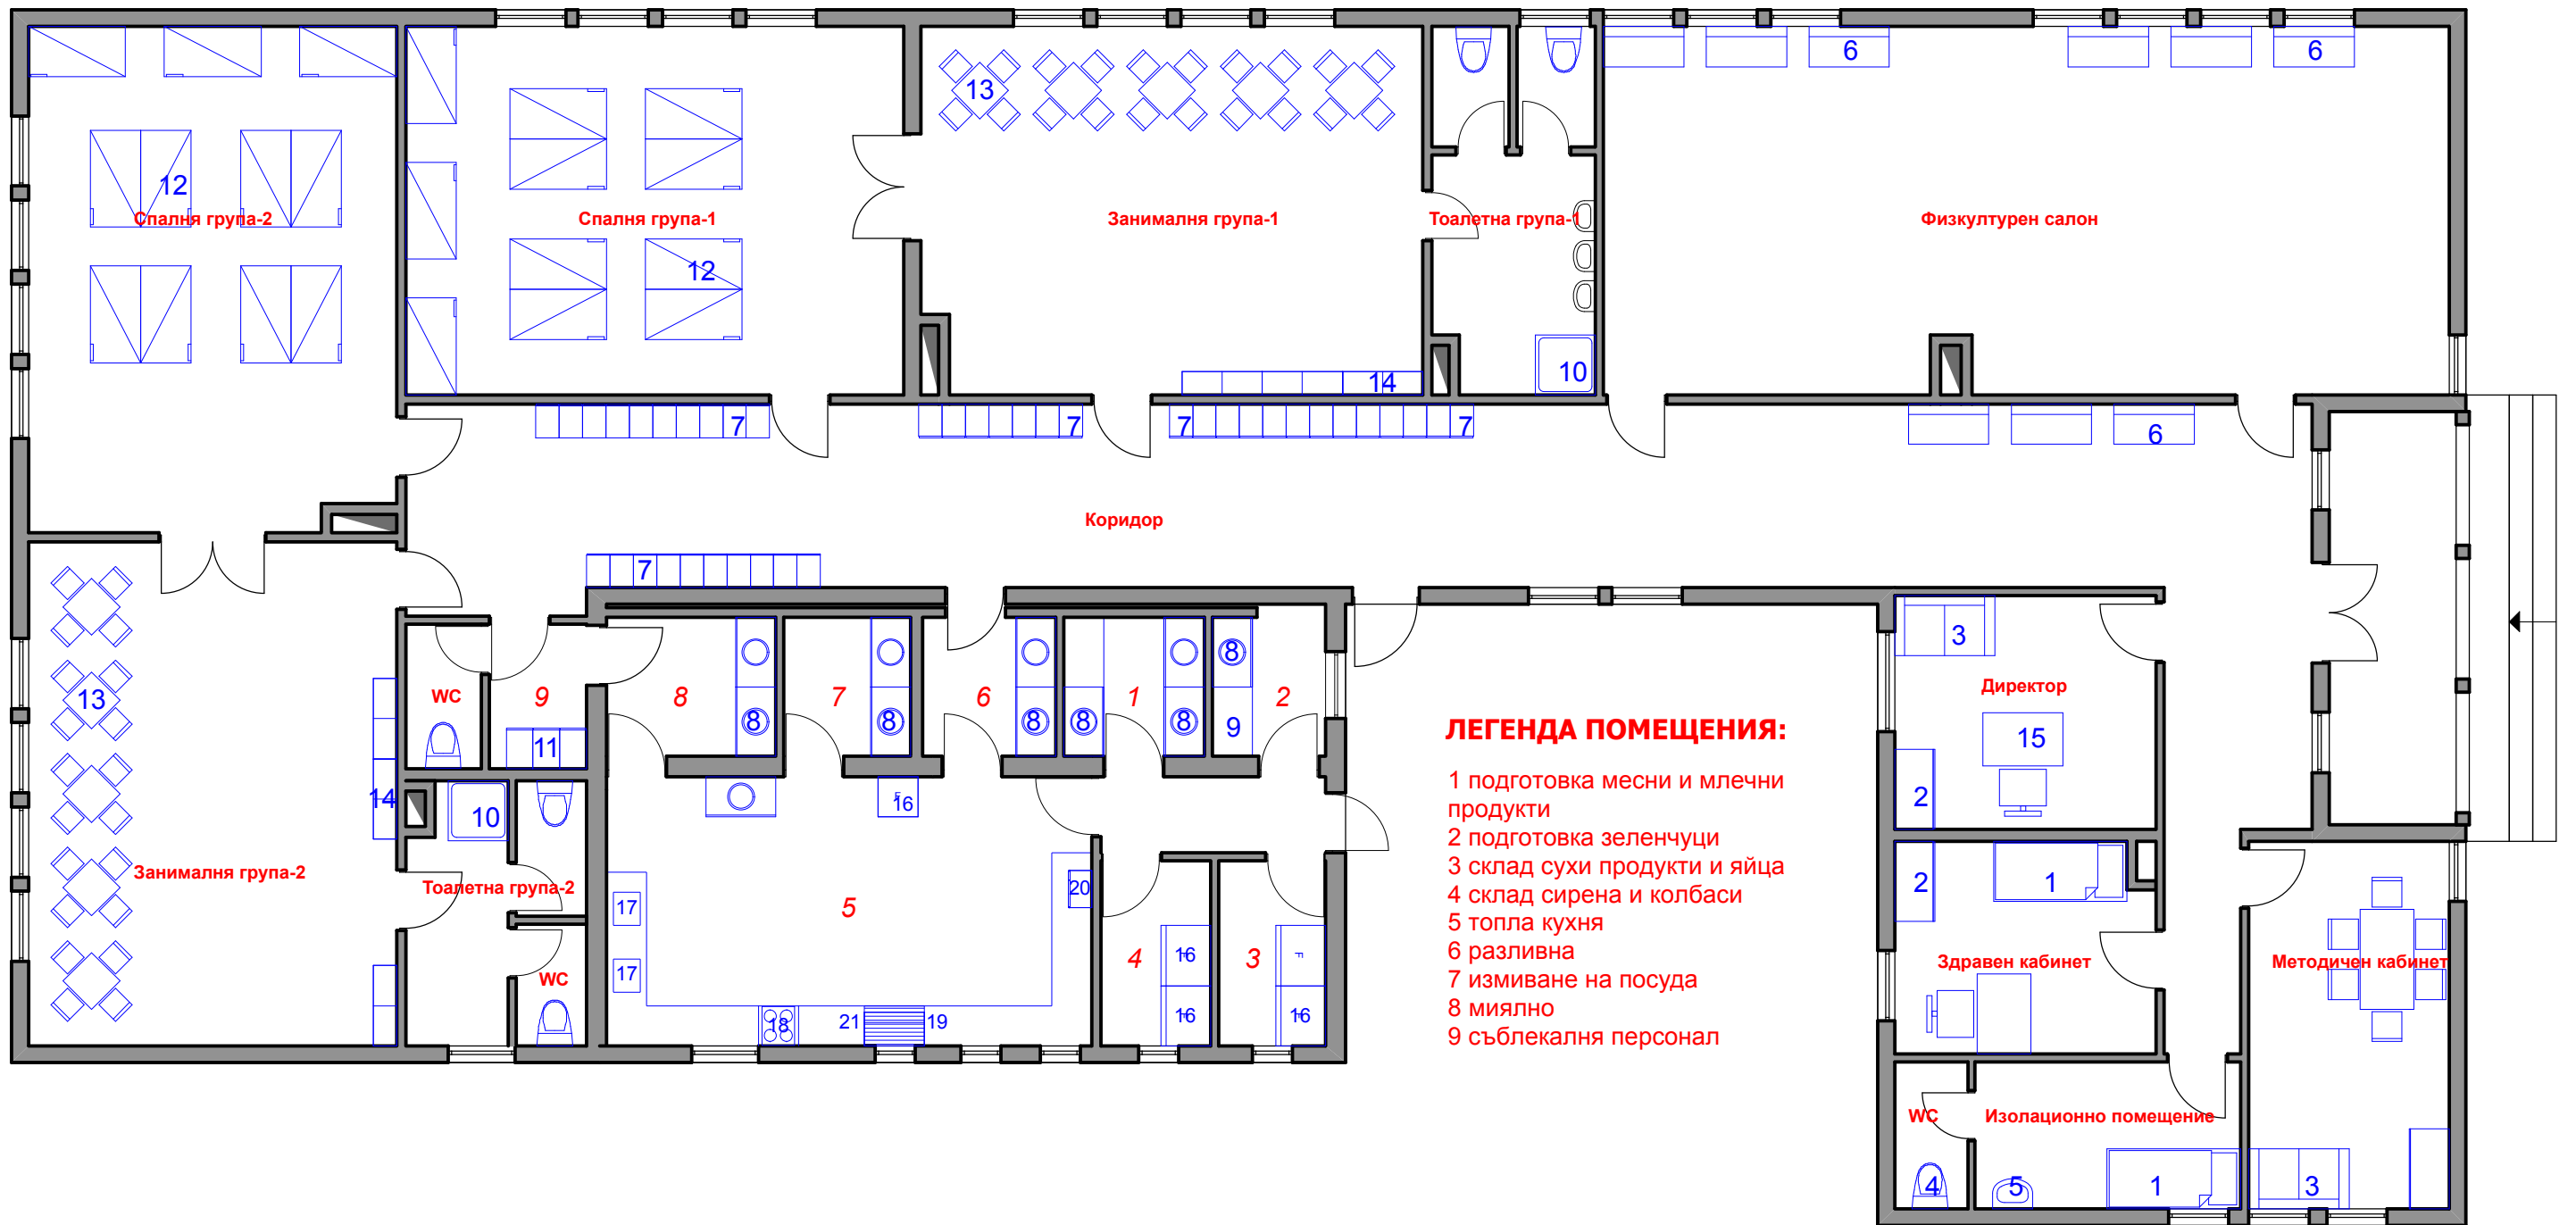

ЗАБЕЛЕЖКА:

Тоалетни и душ:
под-теракот
стени-фаянс-h=2,00м

Всички отвори на прозорци и врати са
в готов вид, следва да се прдвиди зидарски
отвор с 5 см повче.

ЛЕГЕНДА ОБЗАВЕЖДАНЕ:

17	мивка-алпака 40/50	9	плот-неръждаема стомана	1	кошетка
18	котлон	10	душ корито	2	шкаф
19	абсорбер	11	метален шкаф	3	диван
20	микровълнова печка	12	двойно детско легло	4	моноблок
21	скара	13	маса за хранене-детска	5	керамична мивка
		14	шкаф за играчки	6	скамейка
		15	бюро	7	метално шкафче-детско
		16	хладилник	8	мивка-алпака

Обзавеждане и технологична
схема, кота + 0.00



Застроена площ: 695,4 м2

Електро: инж.

ВиК: инж.

ЛИСТ:	
МАЩАБ:	М 1:100
Месец:	декември
Година:	2012 г.

ОБЕКТ:

Преустройство на училище в детска
градина, УПИ I-293 , кв.34,
с.Добрич, Общ. Димитровград

ИНВЕСТИТОР:

Община Димитровград

ЧАСТ:

АРХИТЕКТУРА ФАЗА: ТЕХНИЧЕСКИ ПРОЕКТ

ГЛАВЕН ПРОЕКТАНТ:

арх. Димо Абаджиев

СЪГЛАСОВАЛИ:

Конструкции: инж.

ПЕЕ: инж.