


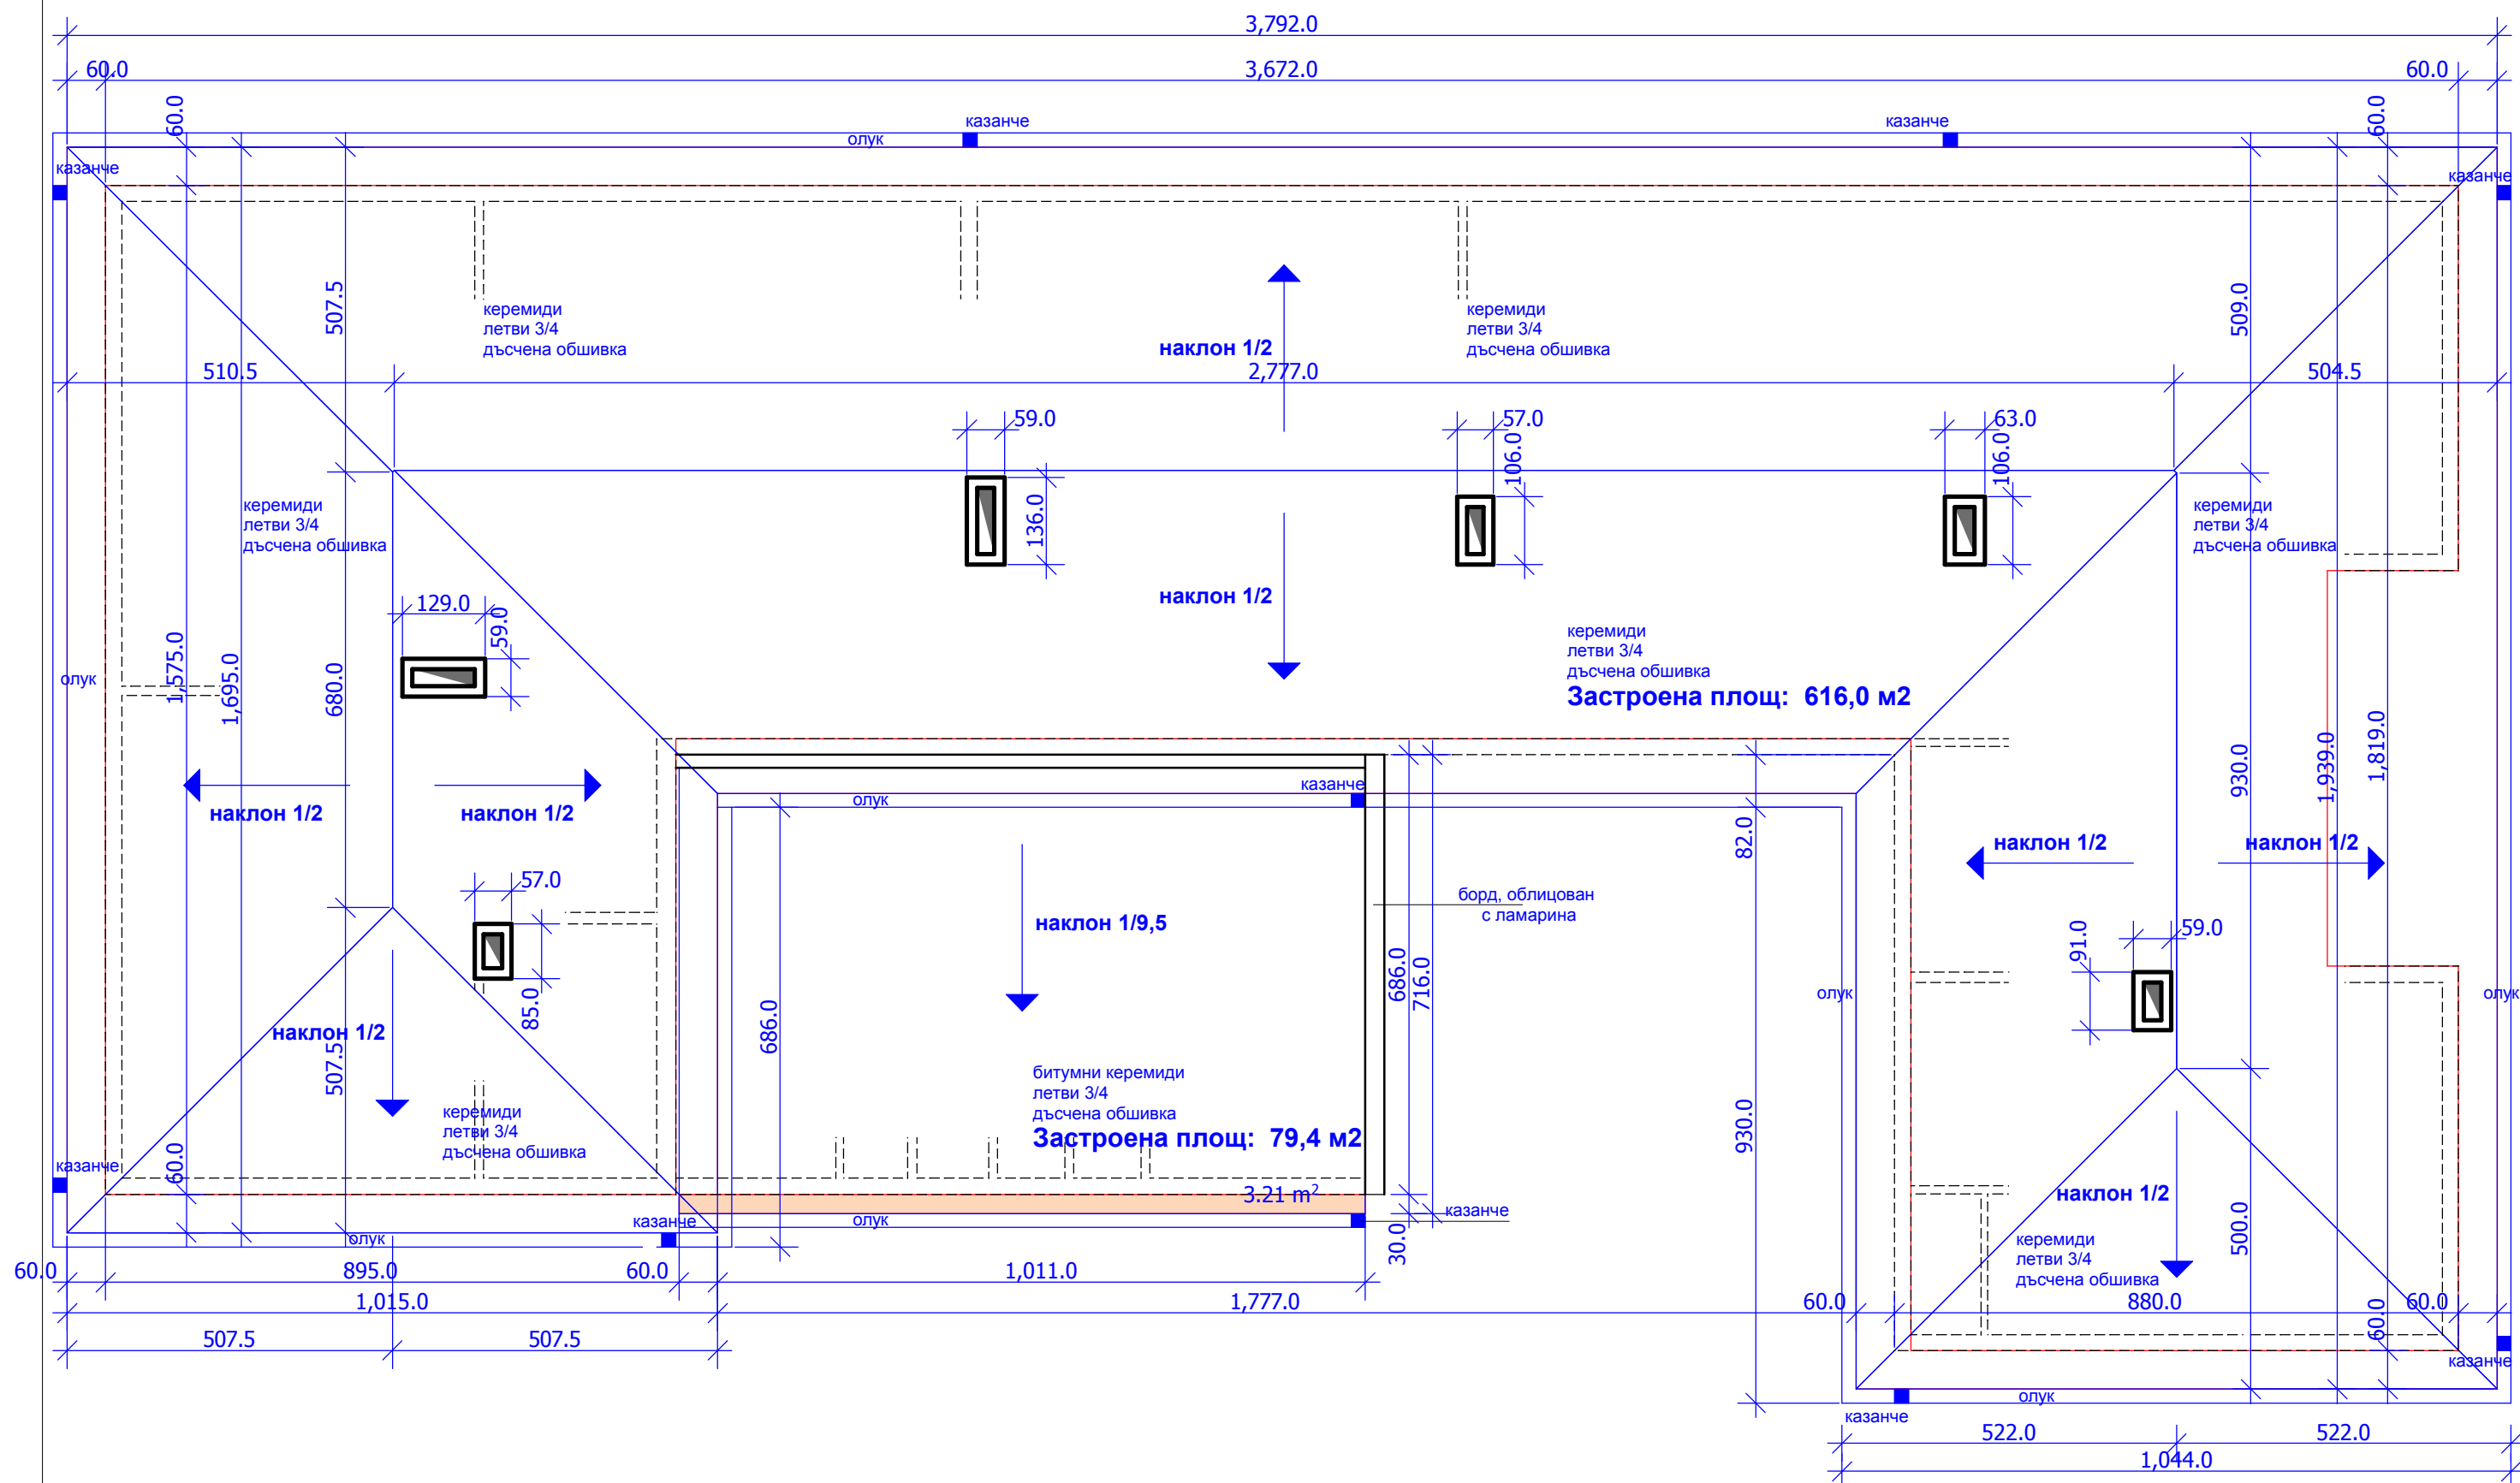

План Покрив			ОБЕКТ:		Преустройство на училище в детска градина, УПИ I-293 , кв.34, с.Добрич, Общ. Димитровград		
	ЛИСТ:		ИНВЕСТИТОР:	Община Димитровград			
	МАЩАБ:	М 1:100					
	Месец:	декември	ЧАСТ:	АРХИТЕКТУРА	ФАЗА:	ТЕХНИЧЕСКИ ПРОЕКТ	
	Година:	2012 г.					
Застроена площ: 695,4 м2			ГЛАВЕН ПРОЕКТАНТ:		арх. Димо Абаджиев		
Електро:	инж.	СЪГЛАСУВАНИ	Конструкции:	инж.			
ВиК:	инж.		ПЕЕ:	инж.			