

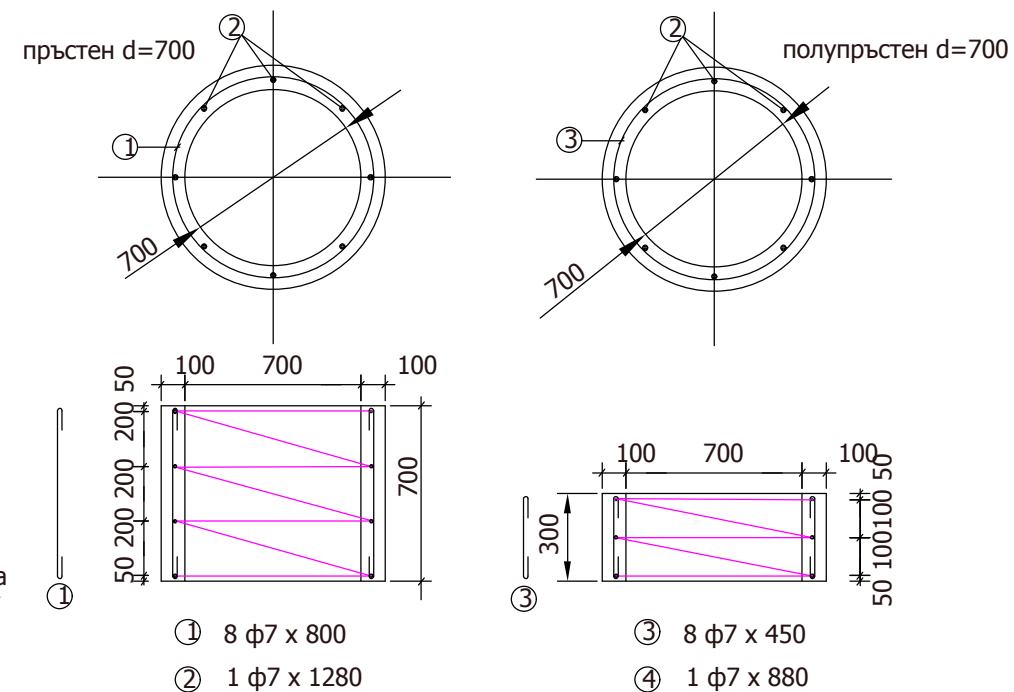
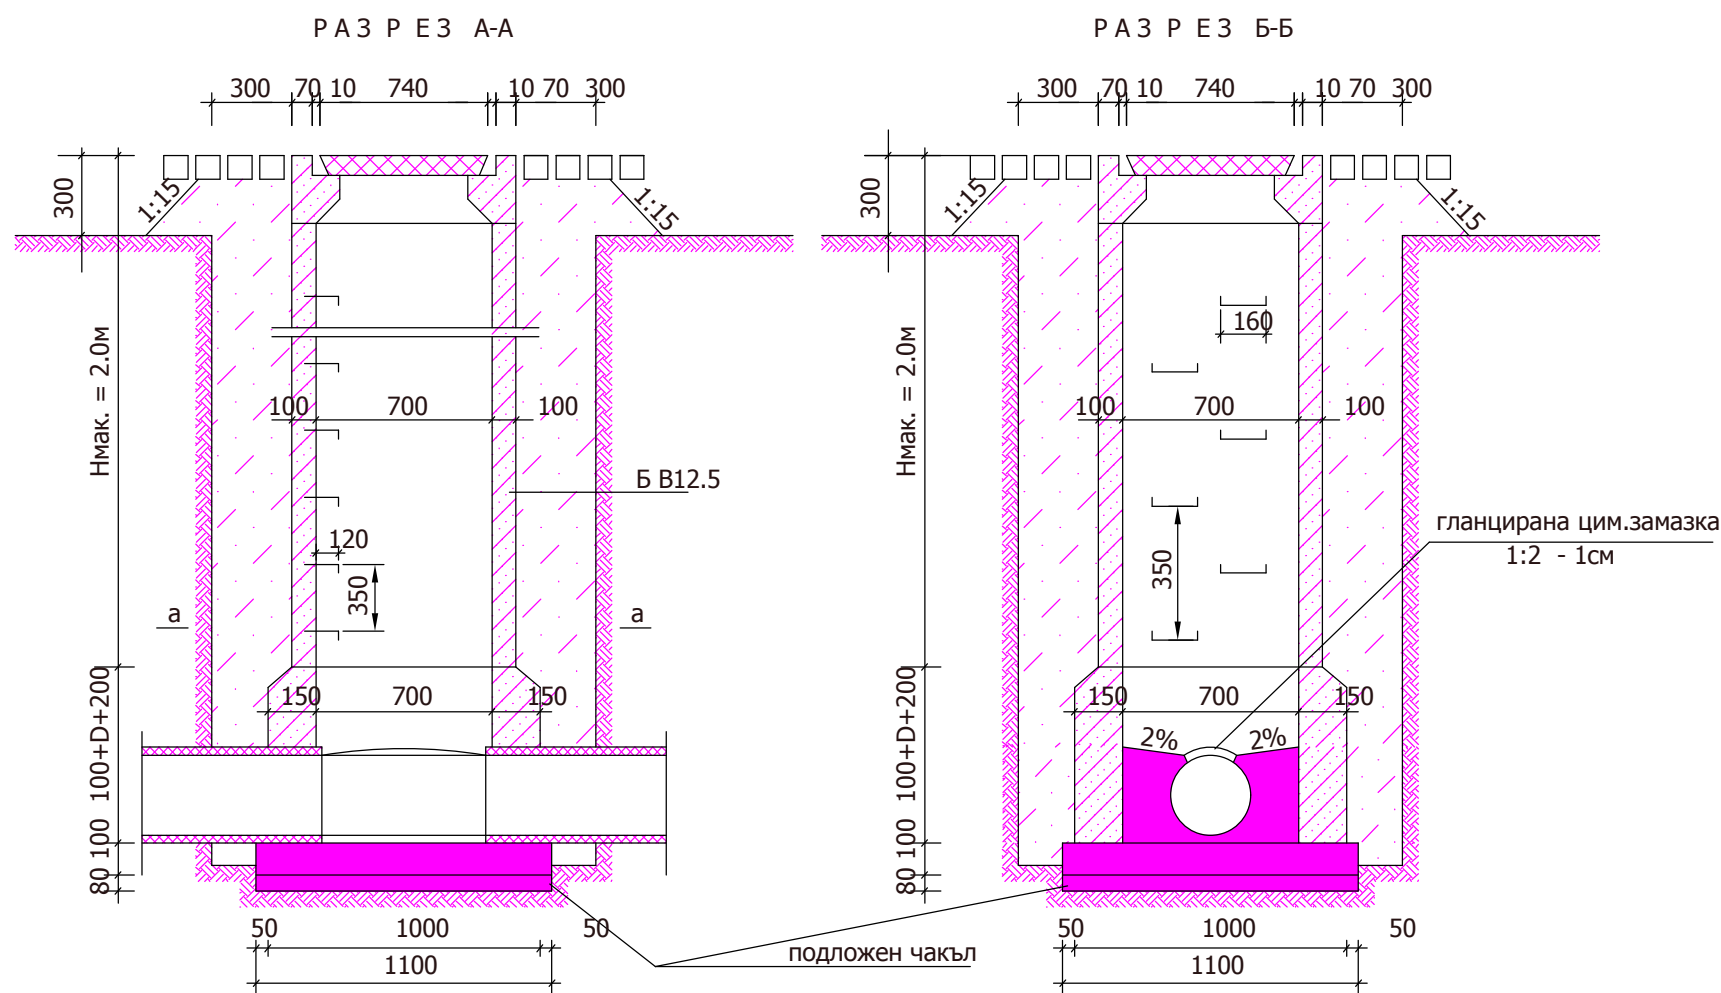


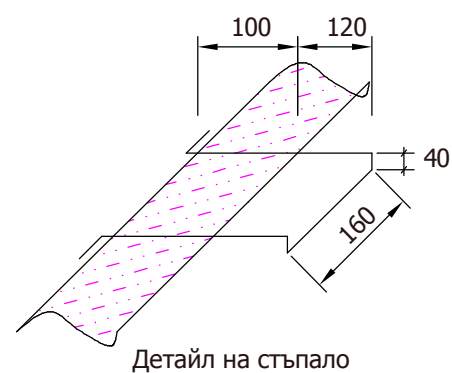

СПЕЦИФИКАЦИЯ

елемент	бетон		стомана		тегло
	марка	м3	ф	кг	
пръстен	M150	0.175	7	3.0	420.0кг
полупръстен	M150	0.09	7	1.95	210.0кг
дъно	M75	0.11	подложен чакъл		0.10м3
стъпала /за 1бр./	-	-	16	1.30	

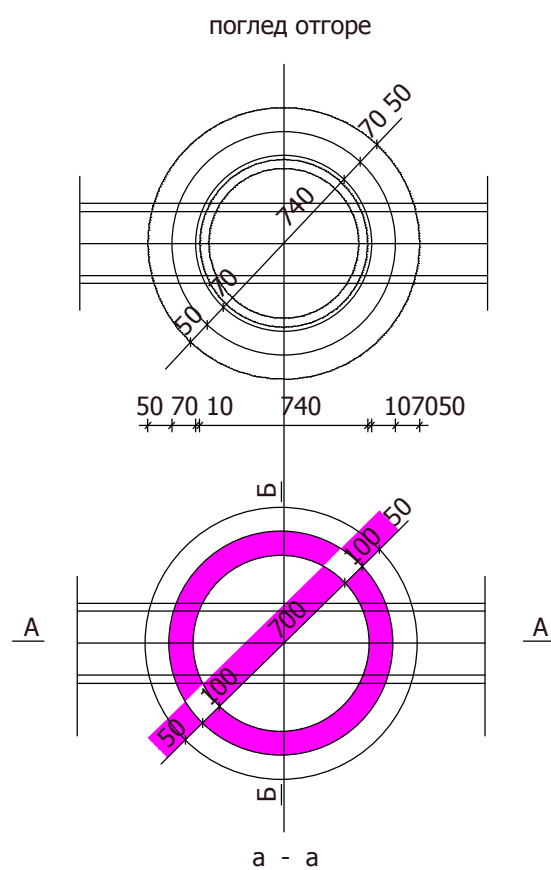

- Забележка:
- 1.Този тип шахта се прилага при площадкова канализация при дълбочина на дъното по-малко от 2.0м и диаметър на тръбите до ф300.
 2. Най-долния бетонов пръстен, оформянето на дъното и кюнетата се изпълняват на място от Б М75.
 3. В зелени площи и обработваеми терени шахтите се оставят да стърчат 0.30м над околния терен.
 4. Дълбочината на шахтите да бъде съобразена с приложените надлъжни профили.

обект:	Преустройство на училище в детска градина, УПИ I-293 , кв.34, с.Добрич, Общ. Димитровград			
инвеститор:	Община Димитровград			
част:	ВК	фаза:	ТП	
проектант	инж.Т.Атанасова			
съгласували	Арх.	арх.Д.Абаджиев		
	ПЕЕ:	инж.		
	Констр.	инж.		
	Електро:	инж.		
чертеж	Ревизионна шахта		лист	5/5
			мащаб	
			месец	декември
			година	2012 г.