



Аксонометрия - водопровод

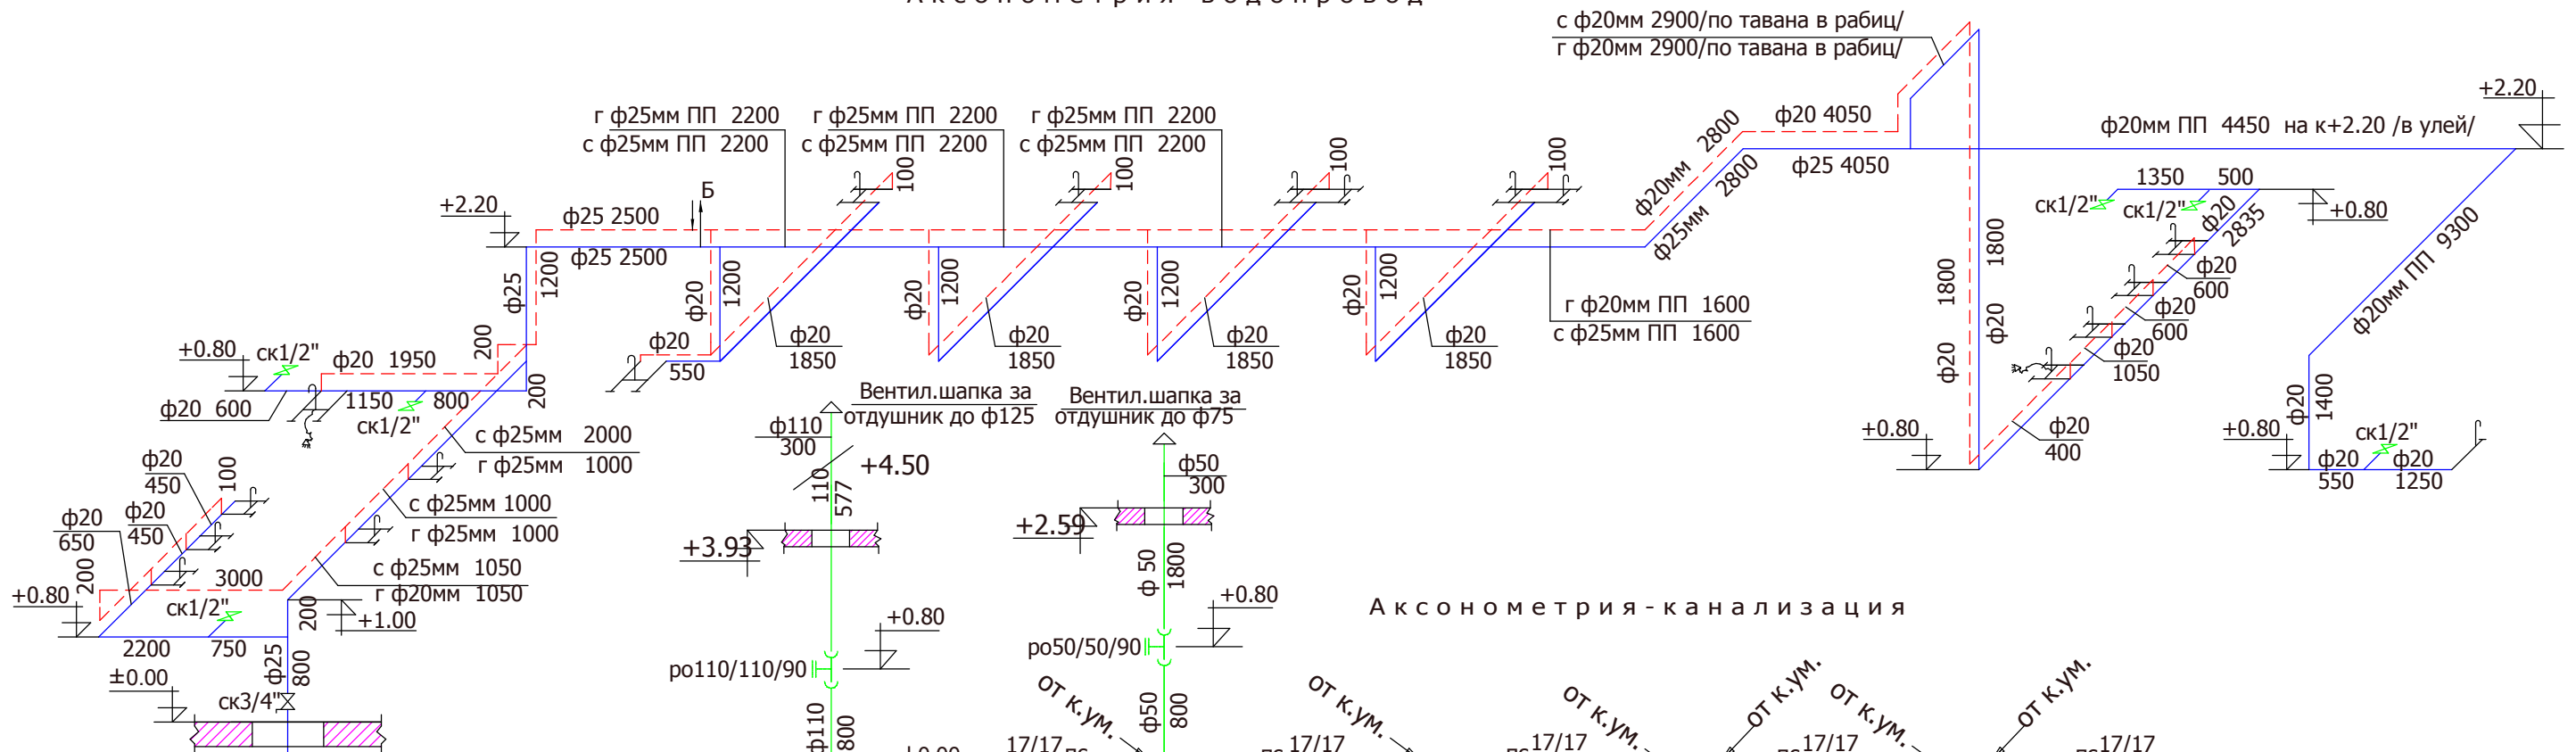

Аксонометрия - канализация

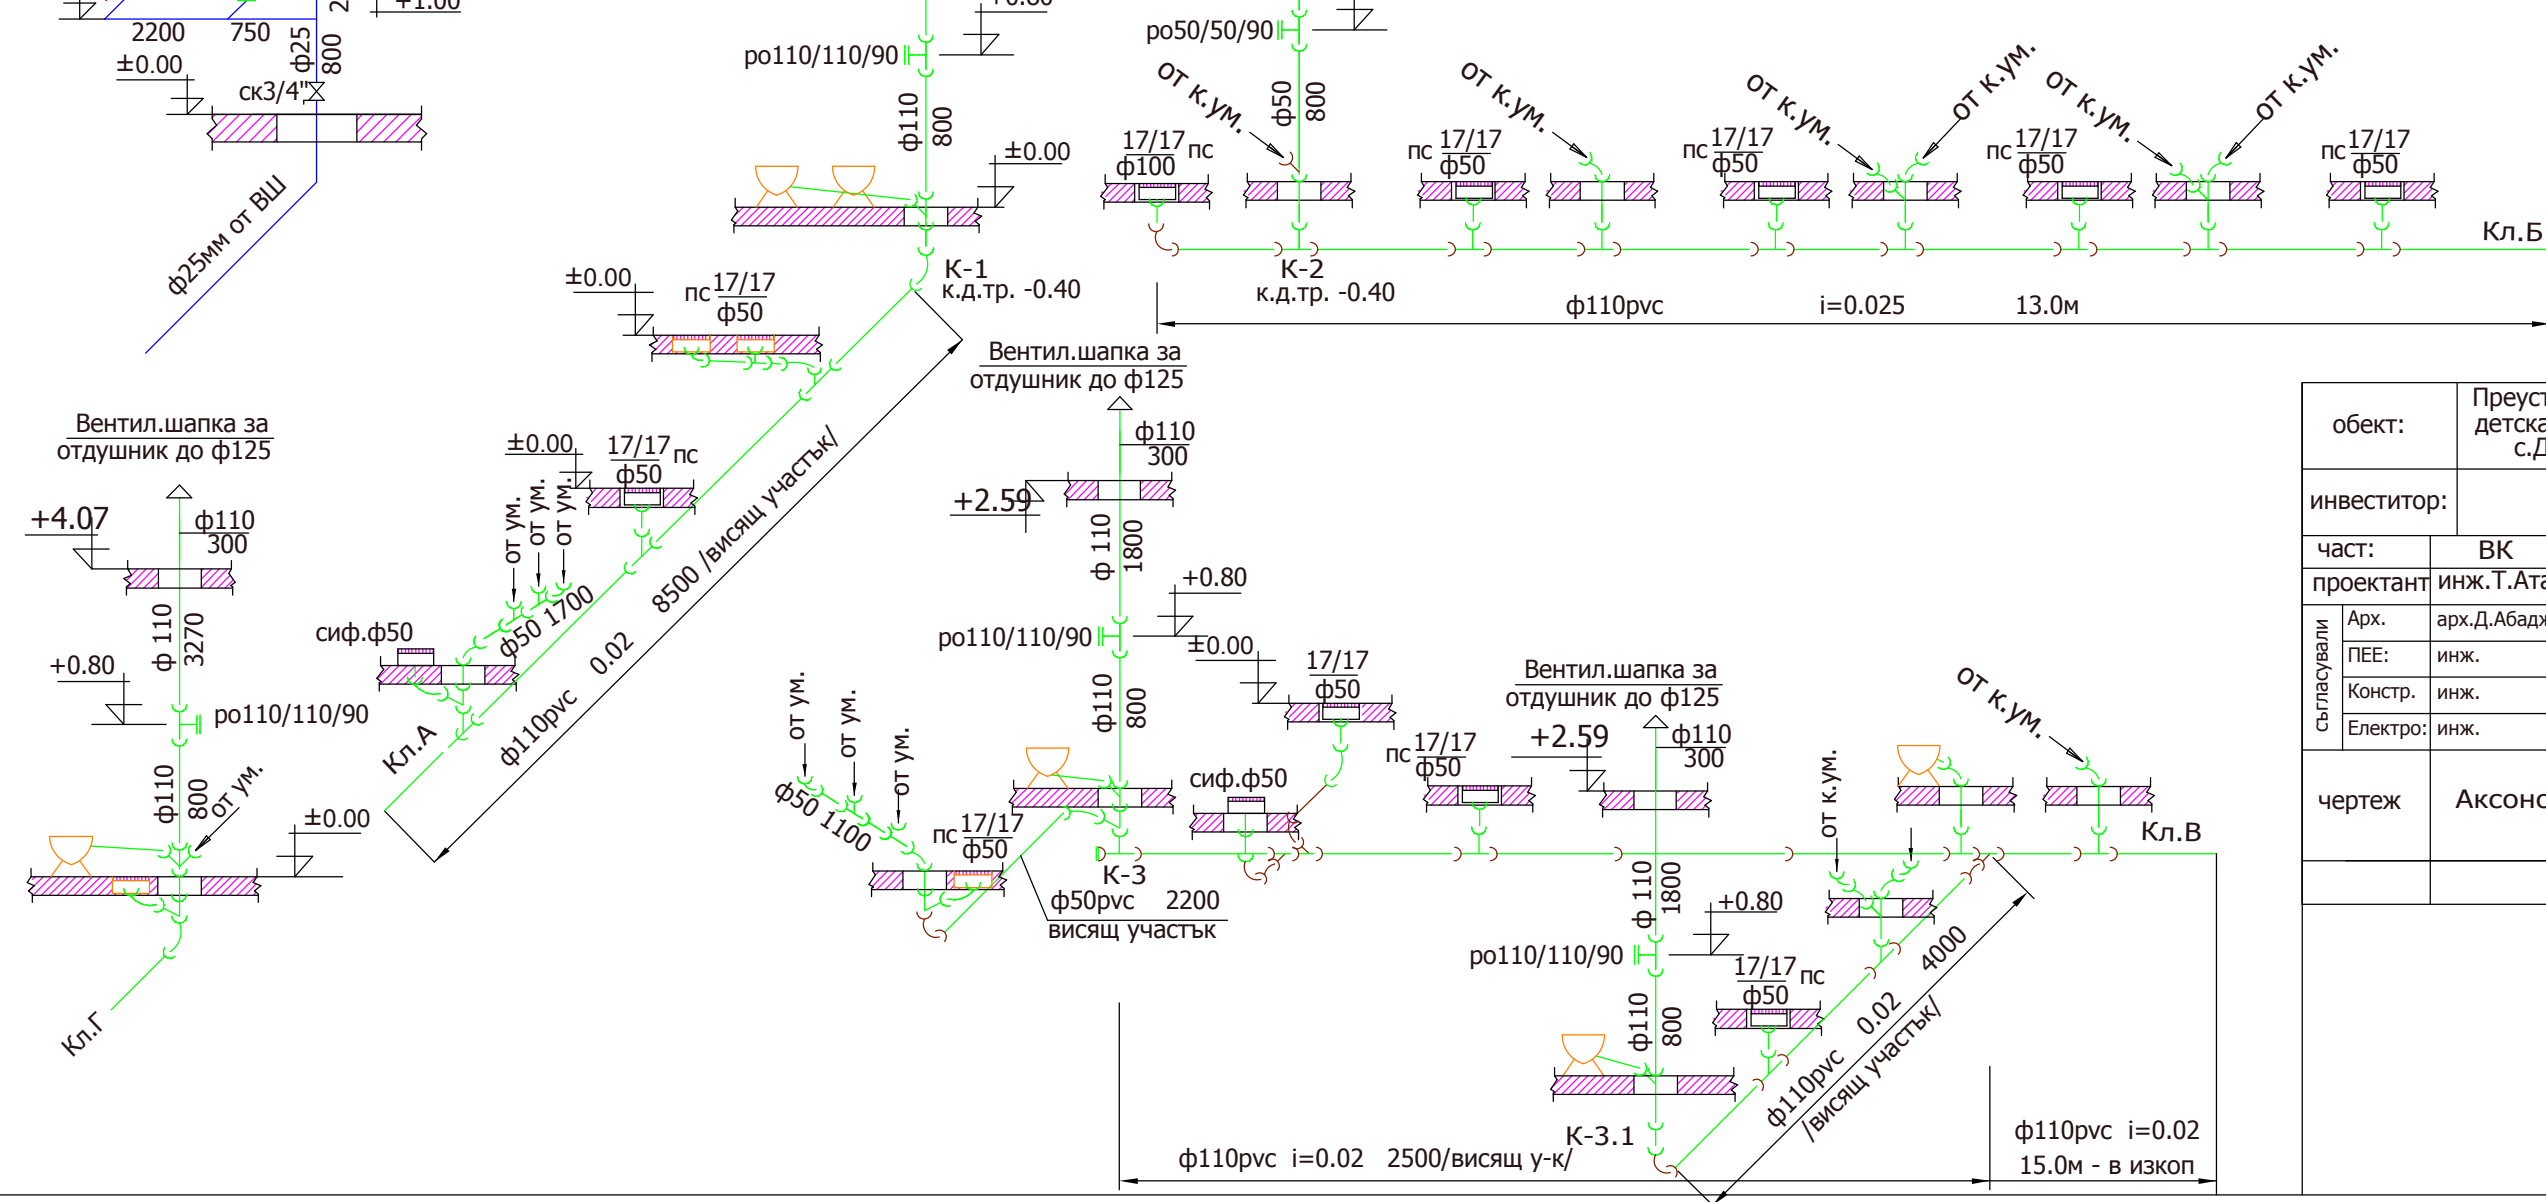

обект:	Преустройство на училище в детска градина, УПИ I-293, кв.34, с.Добрич, Общ. Димитровград		
инвеститор:	Община Димитровград		
част:	ВК	фаза:	ТП
проектант	инж.Т.Атанасова		
Съгласували	Арх.	арх.Д.Абаджиев	
	ПЕЕ:	инж.	
	Констр.	инж.	
	Електро:	инж.	
чертеж	Аксонометрии	лист	4/4
		мащаб	1:500
		месец	декември
		година	2012 г.