

ЗАПОВЕД

№ РД-06-.....1080

Димитровград01.08.....2022г.

В Община Димитровград е постъпило заявление с рег.инд. УТКР-12-2470/13.07.2022 г. от собственник на УПИ III₂₈₁, кв. 23 по кадастралния и регулационен план на с. Крепост, общ. Димитровград, одобрен със Заповед № 2178/1990 г., с искане да бъде одобрен проект за изменение на Подробен устройствен план – специализирана план – схема за електрозахранване като част от **Комплексен проект за инвестиционна инициатива** за обект „Кабелна линия НН за захранване на ФЕЦ до 30 kWp в УПИ III₂₈₁, кв. 23, с. Крепост, общ. Димитровград”.

Издадена е Заповед № РД-06-767/30.05.2022 г. на кмета на Община Димитровград, с която е разрешено изработването на Комплексен проект за инвестиционна инициатива за обект „Кабелна линия НН за захранване на ФЕЦ до 30 kWp в УПИ III₂₈₁, кв. 23, с. Крепост, общ. Димитровград” на основание чл. 150, ал. 1 и ал. 6 и чл. 134, ал. 2, т. 8 от ЗУТ. Схемата е съгласувана с „Електроразпределение Юг” ЕАД.

На основание чл. 44, ал. 2 от ЗМСМА, чл. 129, ал. 2 от ЗУТ във връзка с чл. 150, ал. 6 и чл. 134, ал. 2, т. 8 от ЗУТ и решение на Общински експертен съвет, вписано в протокол № 13/21.07.2022 г.

ОДОБРЯВАМ:

Проект за изменение на Подробен устройствен план – специализирана план – схема за електрозахранване като част от Комплексен проект за инвестиционна инициатива за обект „Кабелна линия НН за захранване на ФЕЦ до 30 kWp в УПИ III₂₈₁, кв. 23, с. Крепост, общ. Димитровград”.

Трасето е проектирано от ново електромерно табло на стълб 5 извод 3 от ТП 1, с. Крепост, общ. Димитровград, находящ се пред УПИ XIX₂₉₁, кв. 22 в границите на улица, общинска публична собственост до УПИ III₂₈₁, кв. 23, с. Крепост, общ. Димитровград.


Трасето и сервитутните зони са отразени в графичната част на проекта.

Настоящата заповед подлежи на обжалване съгласно чл. 215, ал. 1 от ЗУТ.

Заповедта да се съобщи на заинтересованите лица заедно с разрешението за строеж, съгласно чл. 150, ал. 8 от ЗУТ.

ИВО ДИМОВ
кмет на Община Димитровград



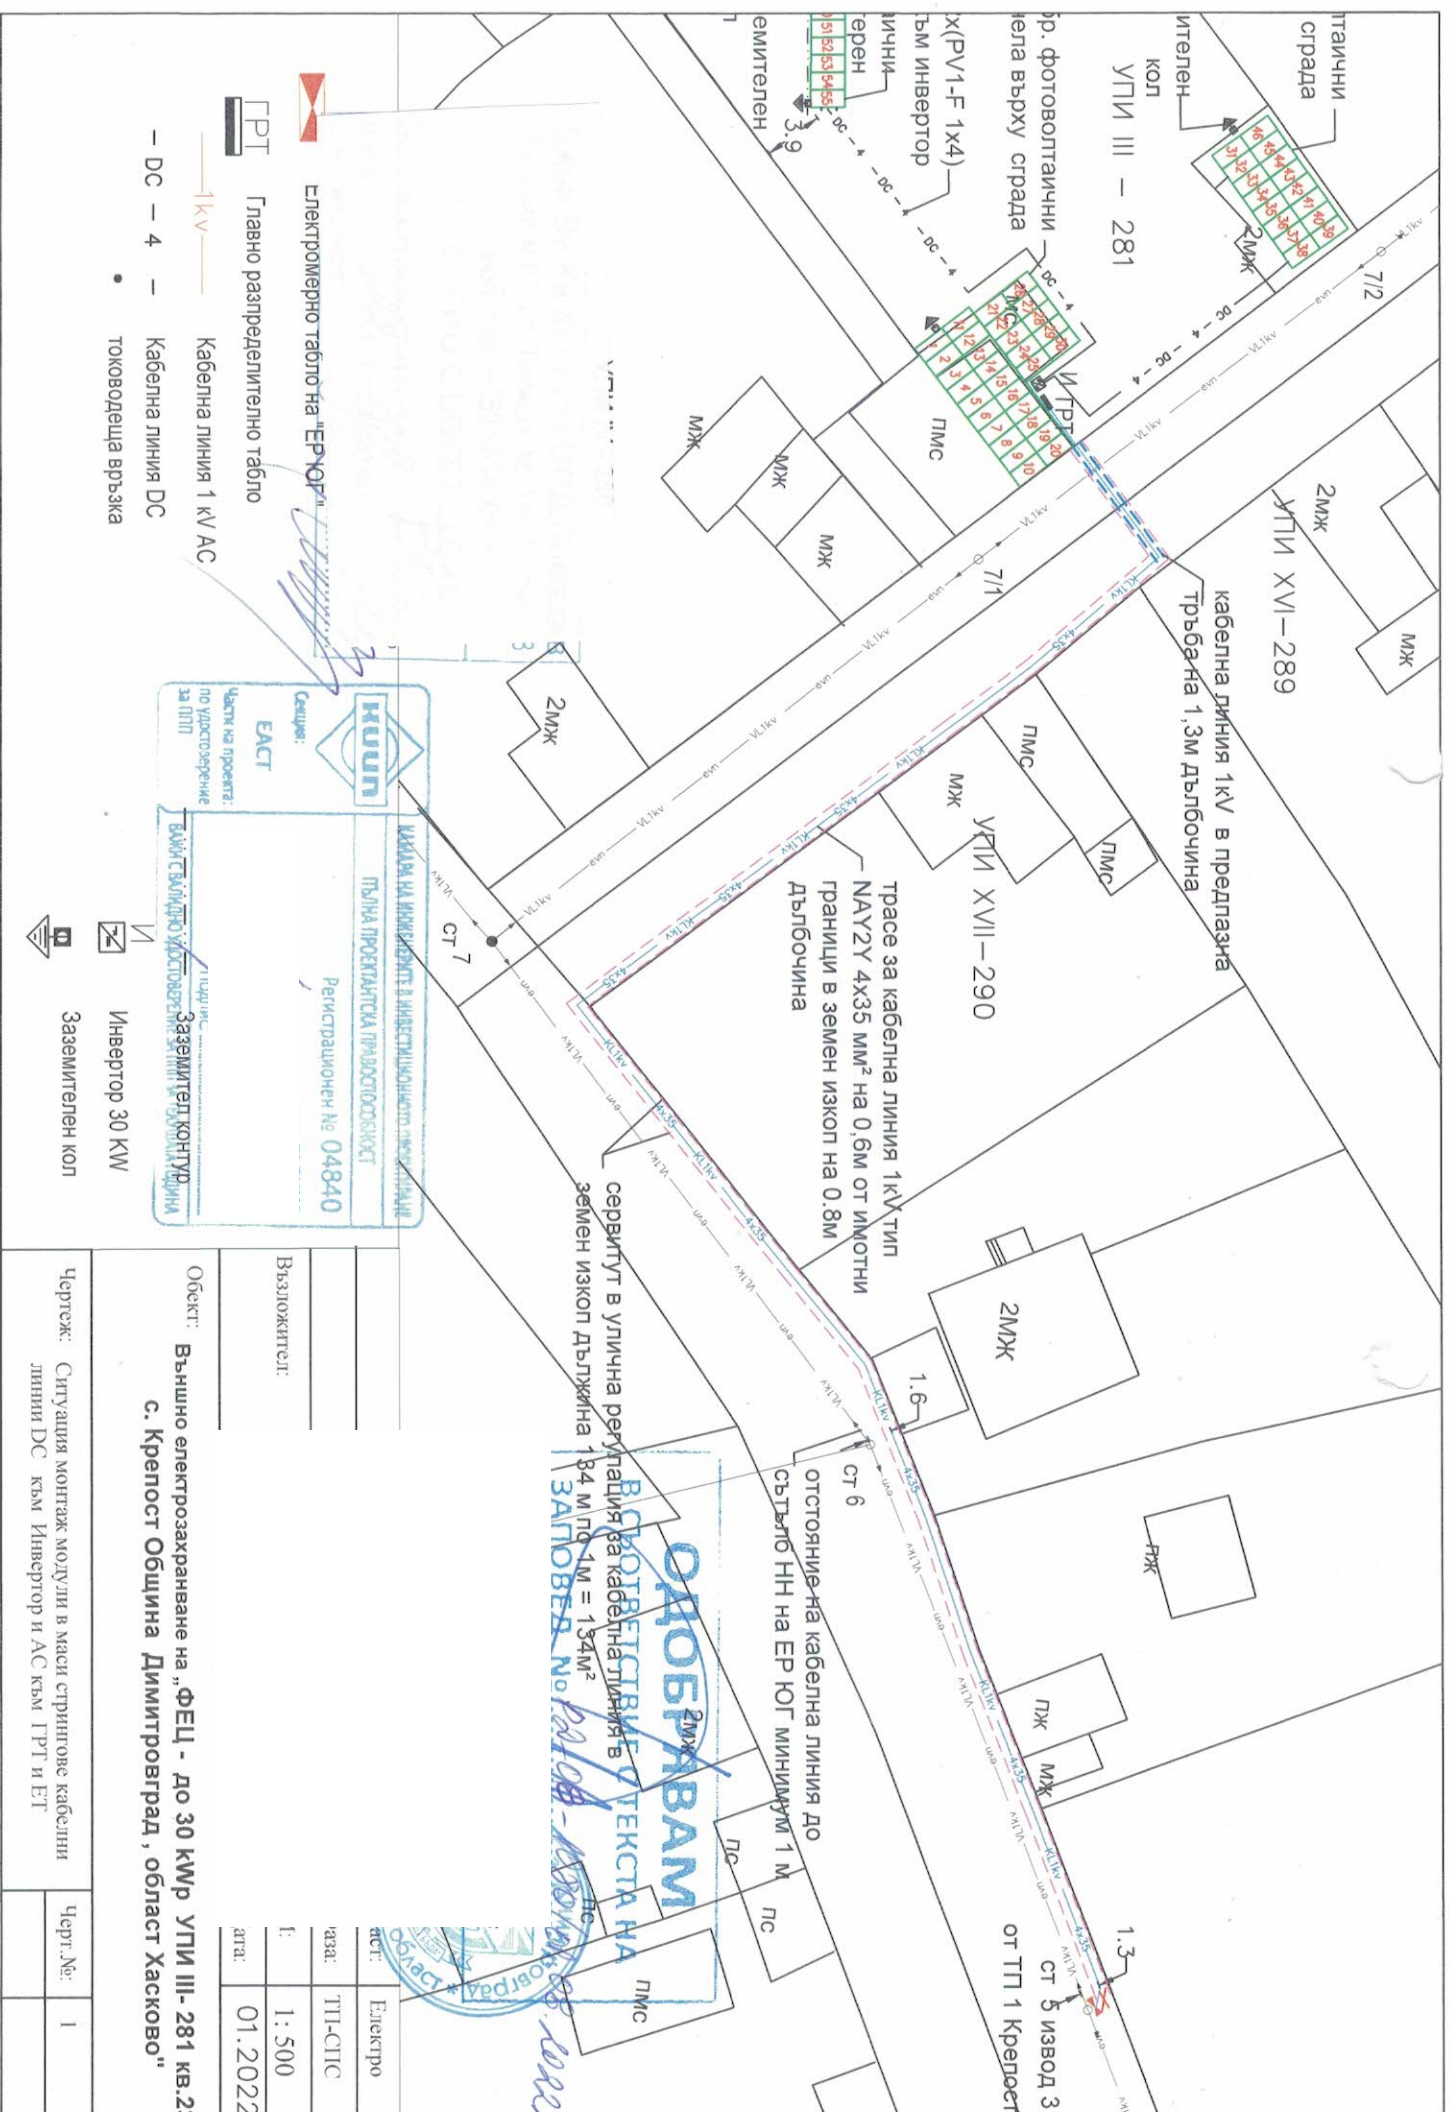

- Електромерно табло на "ЕР ЮГ"
- Главно разпределително табло
- Кабелна линия 1 kV AC
- Кабелна линия DC
- Кабелна линия DC
• тоководеща връзка

КУЛП
Осигурява: **ЕАСТ**
Частта на проекта: по удостоверение за ППТ

КАНАЛ НА ИНВЕСТИЦИЯ И ИНВЕСТИЦИОННО ПРОЕКТИРАНЕ
ПЪЛНА ПРОЕКТАНСКА ПРАКТИЧЕСКА РАБОТА
Регистрационен № 04840

Заземителен контрол
Инвертор 30 kW
Заземителен кол

ДАДОВЪРВАМ
ВЪВЕЖАМ ВЪВЕЖАМ
ЗАПОВЕД № 240/2022

Обект:	Външно електрозахранване на "ФЕЦ - до 30 kWp УПИ III-281 кв.23 с. Крепост Община Димитровград, област Хасково"
Възложител:	
Масштаб:	1: 500
Дата:	01.2022

Чертж.:	Ситуация монтаж модули в маси стрингове кабелни линии DC към Инвертор и AC към ГРТ и ЕТ	Черт. №:	1
---------	---	----------	---