

ЗАПОВЕД

№РД-06-.....1102

Димитровград01.08.....2022г.

В Община Димитровград е постъпило заявление с рег.инд.№ УТКР-33-2577/20.07.2022 г. от собственик на поземлен имот с идентификатор 21052.1018.518 по кадастралната карта на гр. Димитровград, одобрена със Заповед № РД-18-38/05.07.2006 г. на изпълнителния директор на АГКК гр. София, с искане да бъде одобрен Подробен устройствен план – план за регулация и застрояване на описания поземлен имот.

Издадена е Заповед № РД-06-482/12.04.2022 г. на Кмета на Община Димитровград, с която е одобрено задание и е разрешено изработването на Подробен устройствен план – план за регулация на поземлен имот с идентификатор 21052.1018.518, м. „Габера”, гр. Димитровград на основание чл. 17, ал. 1 и чл. 110, ал. 1, т. 2 от ЗУТ. Заявителя е единствено заинтересовано лице по смисъла на чл. 131 от ЗУТ, поради което съгласно чл. 128, ал. 14 от ЗУТ проекта не се съобщава по реда на чл. 128, ал. 1 и 3 от ЗУТ.

Проекта отговаря на устройствената зона Жм – жилищна зона с преобладаващо малкоетажно застрояване и показателите на застрояване П застр макс. 60 %, П озел мин. 40 %, К инт макс. 1.2, установени с Общия устройствен план на Община Димитровград, одобрен с Решение № 793/01.11.2017 г. на Общински съвет Димитровград и Решение № 1179/28.28.10.2010 г. на Общински съвет Димитровград.

На основание чл. 44, ал. 2 от ЗМСМА, чл. 129, ал. 2 във връзка чл. 17, ал. 1 и чл. 110, ал. 1, т. 2, както и решение на Общински Експертен съвет, вписано в протокол № 13/21.07.2022 г.

ОДОБРЯВАМ:

Проект за Подробен устройствен план - план за регулация и застрояване на поземлен имот с идентификатор 21052.1018.518, кв. 508, м. „Габера”, гр. Димитровград.

С плана за регулация за поземлен имот с идентификатор 21052.1018.518 се образува урегулиран поземлен имот – УПИ III, кв. 508, с конкретно предназначение „за жилищни нужди”. Регулационните линии на УПИ III за жилищни нужди, кв. 508 са поставени в съответствие с имотните граници на поземлен имот с идентификатор 21052.1018.518 и уличната регулационна линия по Парцеларен план за улична мрежа, одобрен с Решение № 458/29.01.2009 г. на Общински съвет Димитровград.

Плана за регулация е отразен със сини линии и надписи в графичната част на проекта.


Настоящата заповед подлежи на обжалване съгласно чл. 215 от ЗУТ.

Заповедта да се съобщи на заинтересованите лица.

**ИВО ДИМОВ**
кмет на Общ

ПРОЕКТ за ПУП - План за регулация

за ПИ 21052.1018.518 по КК на гр. Димитровград,
в кв. 508 по ПУП на гр. Димитровград, общ. Димитровград

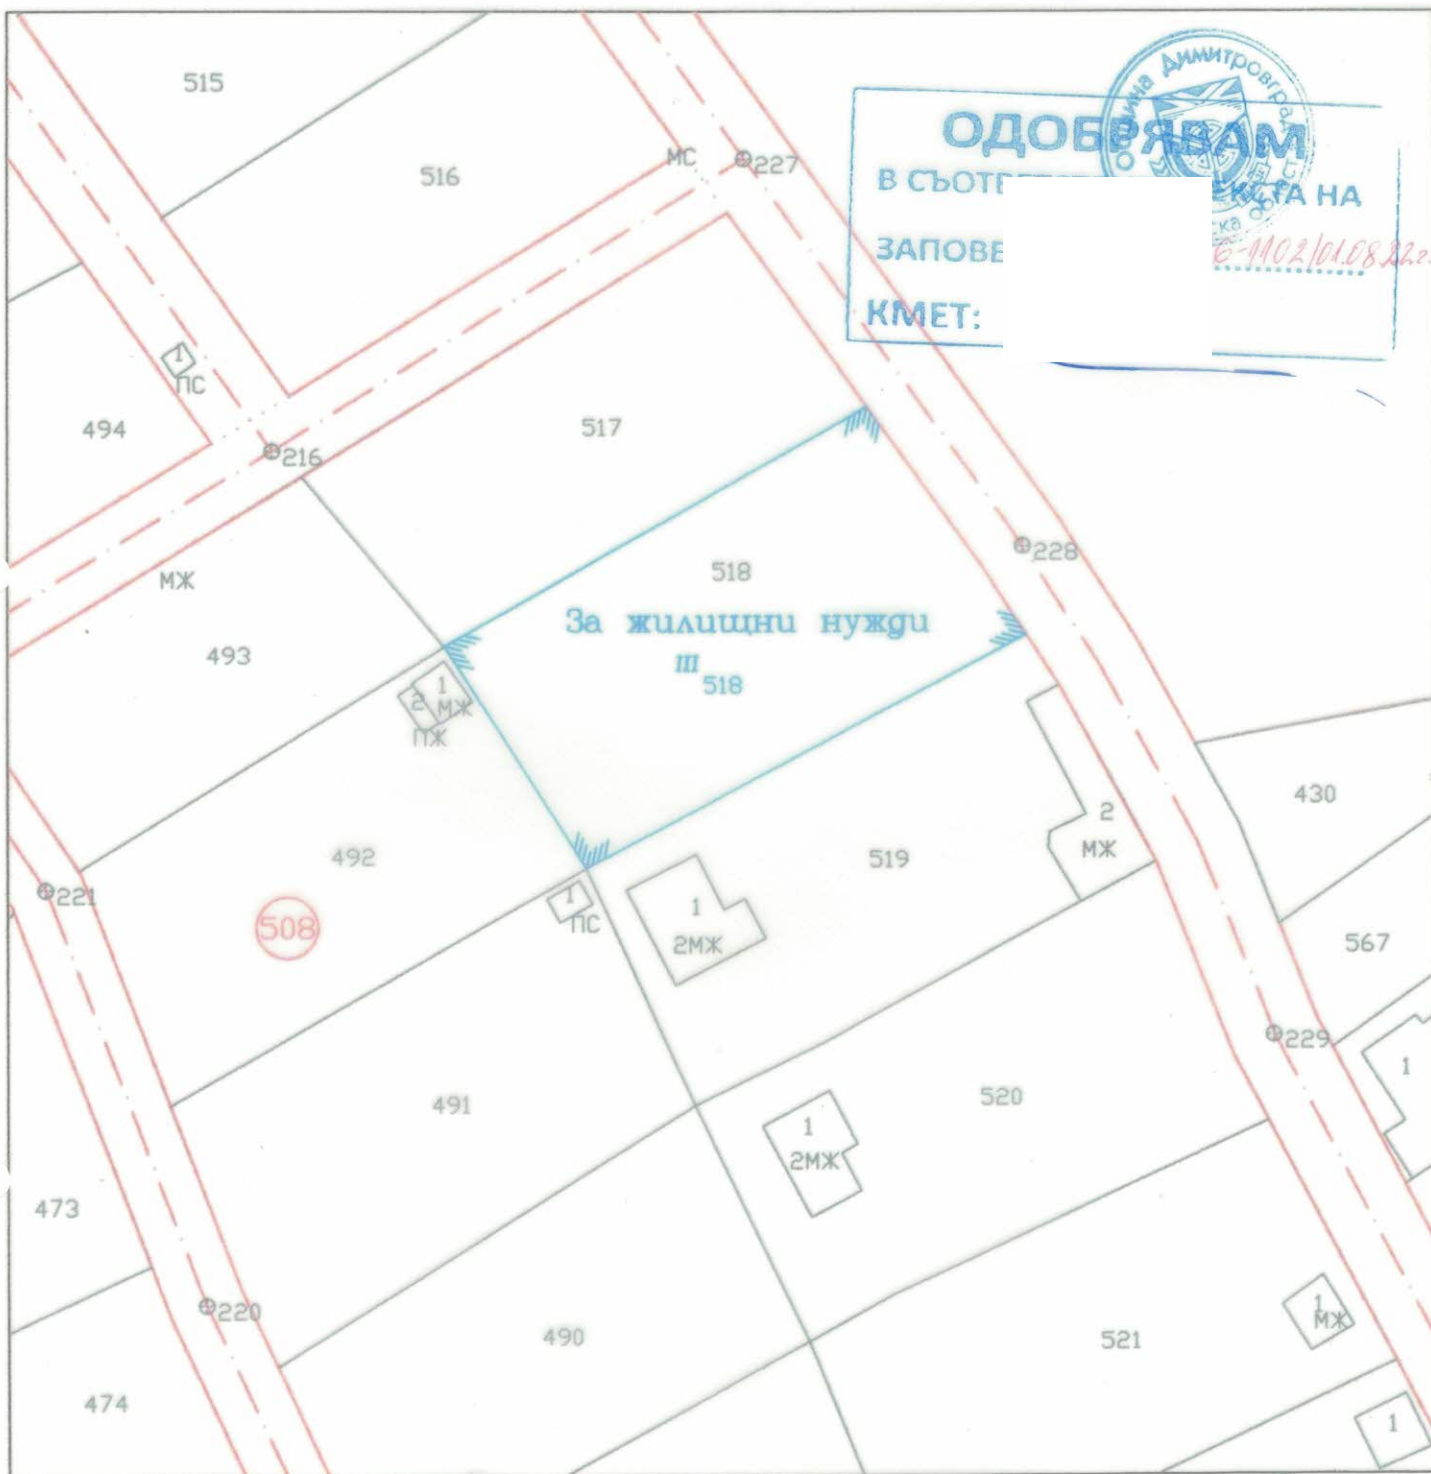

М 1:500

Изготвил: инж.
м. юли, 2022г.

	КАМАРА НА ИНЖЕНЕРИТЕ В ИНВЕСТИЦИОННОТО ПРОЕКТИРАНЕ
	ПЪЛНА ПРОЕКТАНТСКА ПРАВОСПОСОБНОСТ
Секция:	Регистрационен № 06897
Части на проекта: по удостоверение за ПП	Подпи ВАЖИ С ВАЛИДНО УДОСТОВЕРЕНИЕ