

**ЗАПОВЕД**№ РД-06-.....¹³¹⁹Димитровград^{15.09}.....2022г.

В Община Димитровград е постъпило заявление с рег.инд. УТКР-12/2776/02.08.2022 г. от собственик на отстъпено право на строеж на УПИ XXVII₅₃₃, кв. 53 по кадастралния и регулационен план на с. Добрич, общ. Димитровград, одобрен със Заповед № 123/21.02.1968 г., с искане да бъде одобрен проект за изменение на Подробен устройствен план – план за регулация и застрояване за допълването му със специализирана план – схема за електрозахранване като част от **Комплексен проект за инвестиционна инициатива** за обект „Кабелна линия 1 KV за захранване на ФЕЦ в УПИ XXVII₅₃₃, кв. 53, с. Добрич, общ. Димитровград”.

Издадена е Заповед № РД-06-1092/01.08.2022 г. на кмета на Община Димитровград, с която е разрешено изработването на Комплексен проект за инвестиционна инициатива за обект „Кабелна линия 1 KV за захранване на ФЕЦ в УПИ XXVII₅₃₃, кв. 53, с. Добрич, общ. Димитровград” на основание чл. 150, ал. 1 и ал. 6 и чл. 134, ал. 2, т. 8 от ЗУТ. Схемата е съгласувана с „Електроразпределение Юг” ЕАД, Регионална инспекция Хасково МОСВ, „БТК” ЕАД, „ВиК” ЕООД, РС ПБЗН Димитровград.

На основание чл. 44, ал. 2 от ЗМСМА, чл. 129, ал. 2 от ЗУТ във връзка с чл. 150, ал. 6 и чл. 134, ал. 2, т. 8 от ЗУТ и решение на Общински експертен съвет, вписано в протокол № 15/01.09.2022 г.

ОДОБРЯВАМ:

Проект за изменение на Подробен устройствен план – план за регулация и застрояване за допълването му със специализирана план – схема за електрозахранване като част от Комплексен проект за инвестиционна инициатива за обект „Кабелна линия 1 KV за захранване на ФЕЦ в УПИ XXVII₅₃₃, кв. 53, с. Добрич, общ. Димитровград”.

Кабелната линия тръгва от ГРТ на обект в УПИ XXVII₅₃₃, кв. 53, на север по тротоара на ул. „Родопи” и стига до мястото на присъединяване – ново електромерно табло на стълб 11 извод 1 от ТП 3 с, находящ се пред УПИ VIII₅₃₈, кв. 53, с. Добрич, общ. Димитровград.

Трасето и сервитутните зони са отразени в графичната част на проекта.

Настоящата заповед подлежи на обжалване съгласно чл. 215, ал. 1 от ЗУТ.


Заповедта да се съобщи на заинтересованите лица заедно с разрешението за строеж, съгласно чл. 150, ал. 8 от ЗУТ.

ИВО ДИМОВкмет на Община **Димитровград**

КЕЦ Димитровгр.
 Съгласувано с
 Д. Писмо № 33048
 Дата: 07.06.2022

Джей Ви Ки Консулт ООД, Пловдив
 Пловдив 4003, ул. "Буда" №316т. 5 офис
 Моб. тел: +359 889400936
 ОЦЕНЕНО СЪОТРЕТСКИЕ
 на янв проект част.....
 дата.....
 Специалист.....

КАМПАНИА НА ИНЖЕНЕРИТЕ В ИНВЕСТИЦИОННОТО ПРОЕКТИРАНЕ
 ПЪЛНА ПРОЕКТАНТСКА ПРАВОСПОСОБНОСТ
 Секция: ЕАСТ
 Част на проекта: по удостоверение за ПП
 ВАЖИ С ВАЛИДНО УДОСТОВЕРЕНИЕ ЗА ПП ЗА ТЕКУЩАТА ГОДИНА

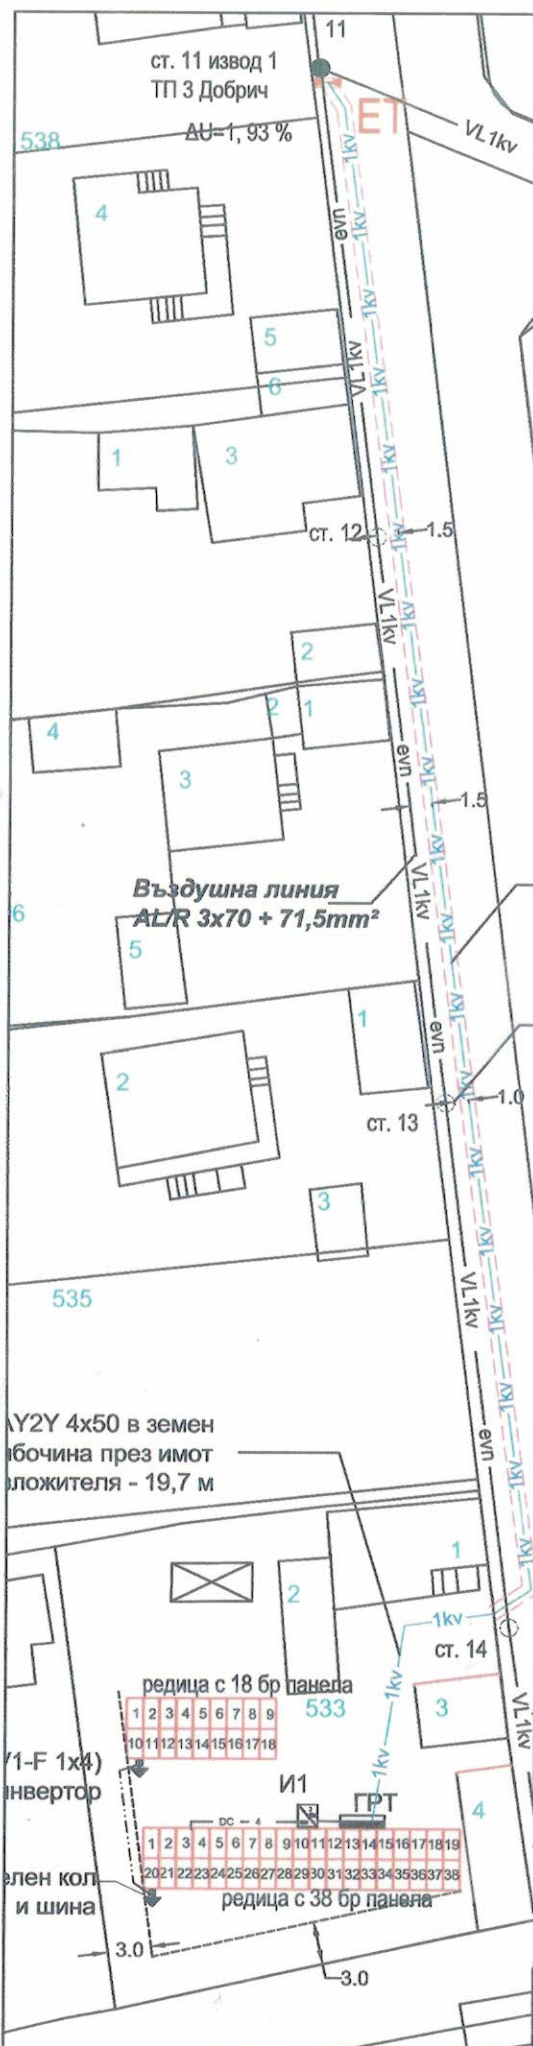

Кабелна линия NAY2Y 4x50 в земен изкоп, на 0.8м дълбочина през имот улична регулация - 107,84 м и сервитут 1м

При сближаване на стълбове НН на ЕР ЮГ се спазва минимално отстояние 1м.

NAY2Y 4x50 в земен изкоп на дълбочина през имот на собствителя - 19,7 м

Проектант:		Част:	Електро
Възложител:		Фаза:	СНС
Инвеститор:		М:	1: 500
		Дата:	05.2022
Обект:	Кабелна линия 1kV за външно електрохранване на "ФЕЦ - до 30 kWp УПИ XXVII- 533кв.23 с. Добрич, Община Димитровград , област Хасково"		
Чертеж:	Трасе кабелна линия 1kV за сл. захранване на ФЕЦ от ГРТ до ЕТ.	Черт.№:	3