



# Извадка от действащия подробен устройствен план

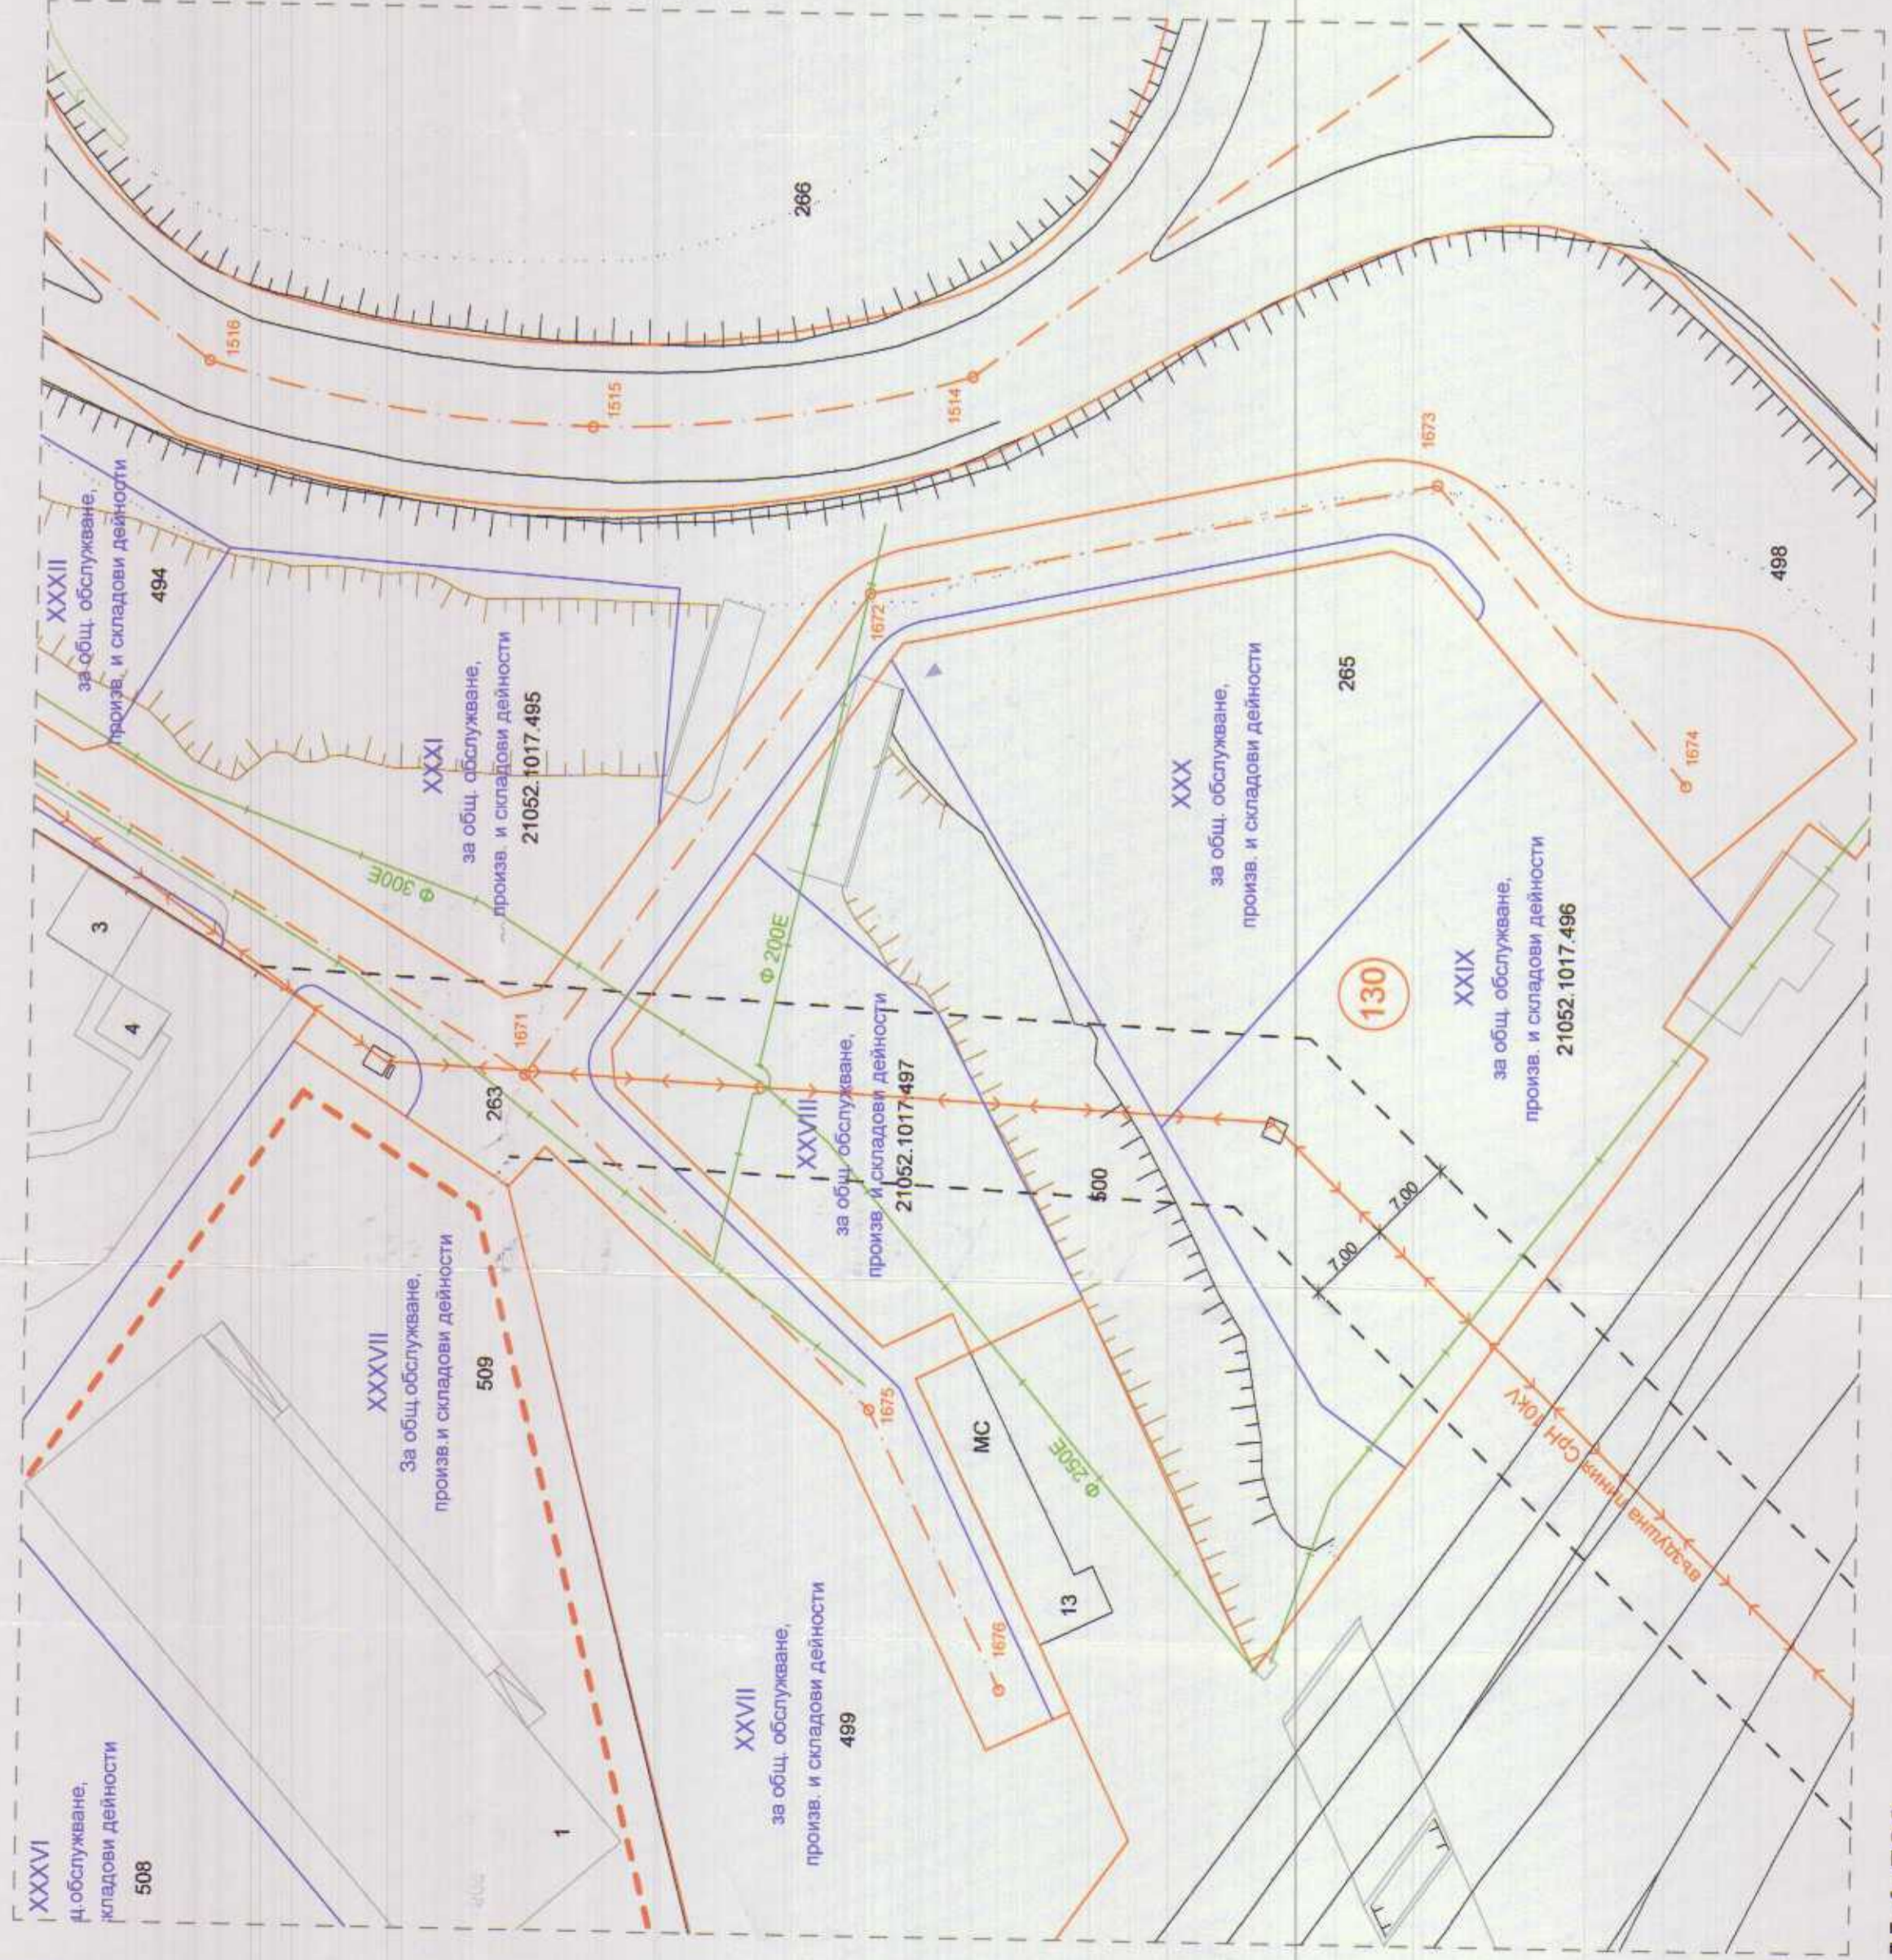

Ном. на картата	Ном. на поземлен микр. и/или на регулаторен микр.	Угостоява зона	Предназначаване на устройствено предназначение	Височина в м		Градостр. параметри	Наимен на застрояване	
				Максимална	Минимална		Свободно - а	Свободно в дясно
130	XXXI 21052.1017.495	Oo	за общ. обслужване, промизв. и складови дейности	E<3 H<10	E<3 H<10	К нит 80	Свободно - а	Свободно в дясно
130	XXVIII 21052.1017.497	Oo	за общ. обслужване, промизв. и складови дейности	E<3 H<10	E<3 H<10	К нит 80	●	●
130	XXIX 21052.1017.496	Oo	за общ. обслужване, промизв. и складови дейности	E<3 H<10	E<3 H<10	К нит 80	●	●

М 1:500

# Подробен устройствен план - план за застрояване

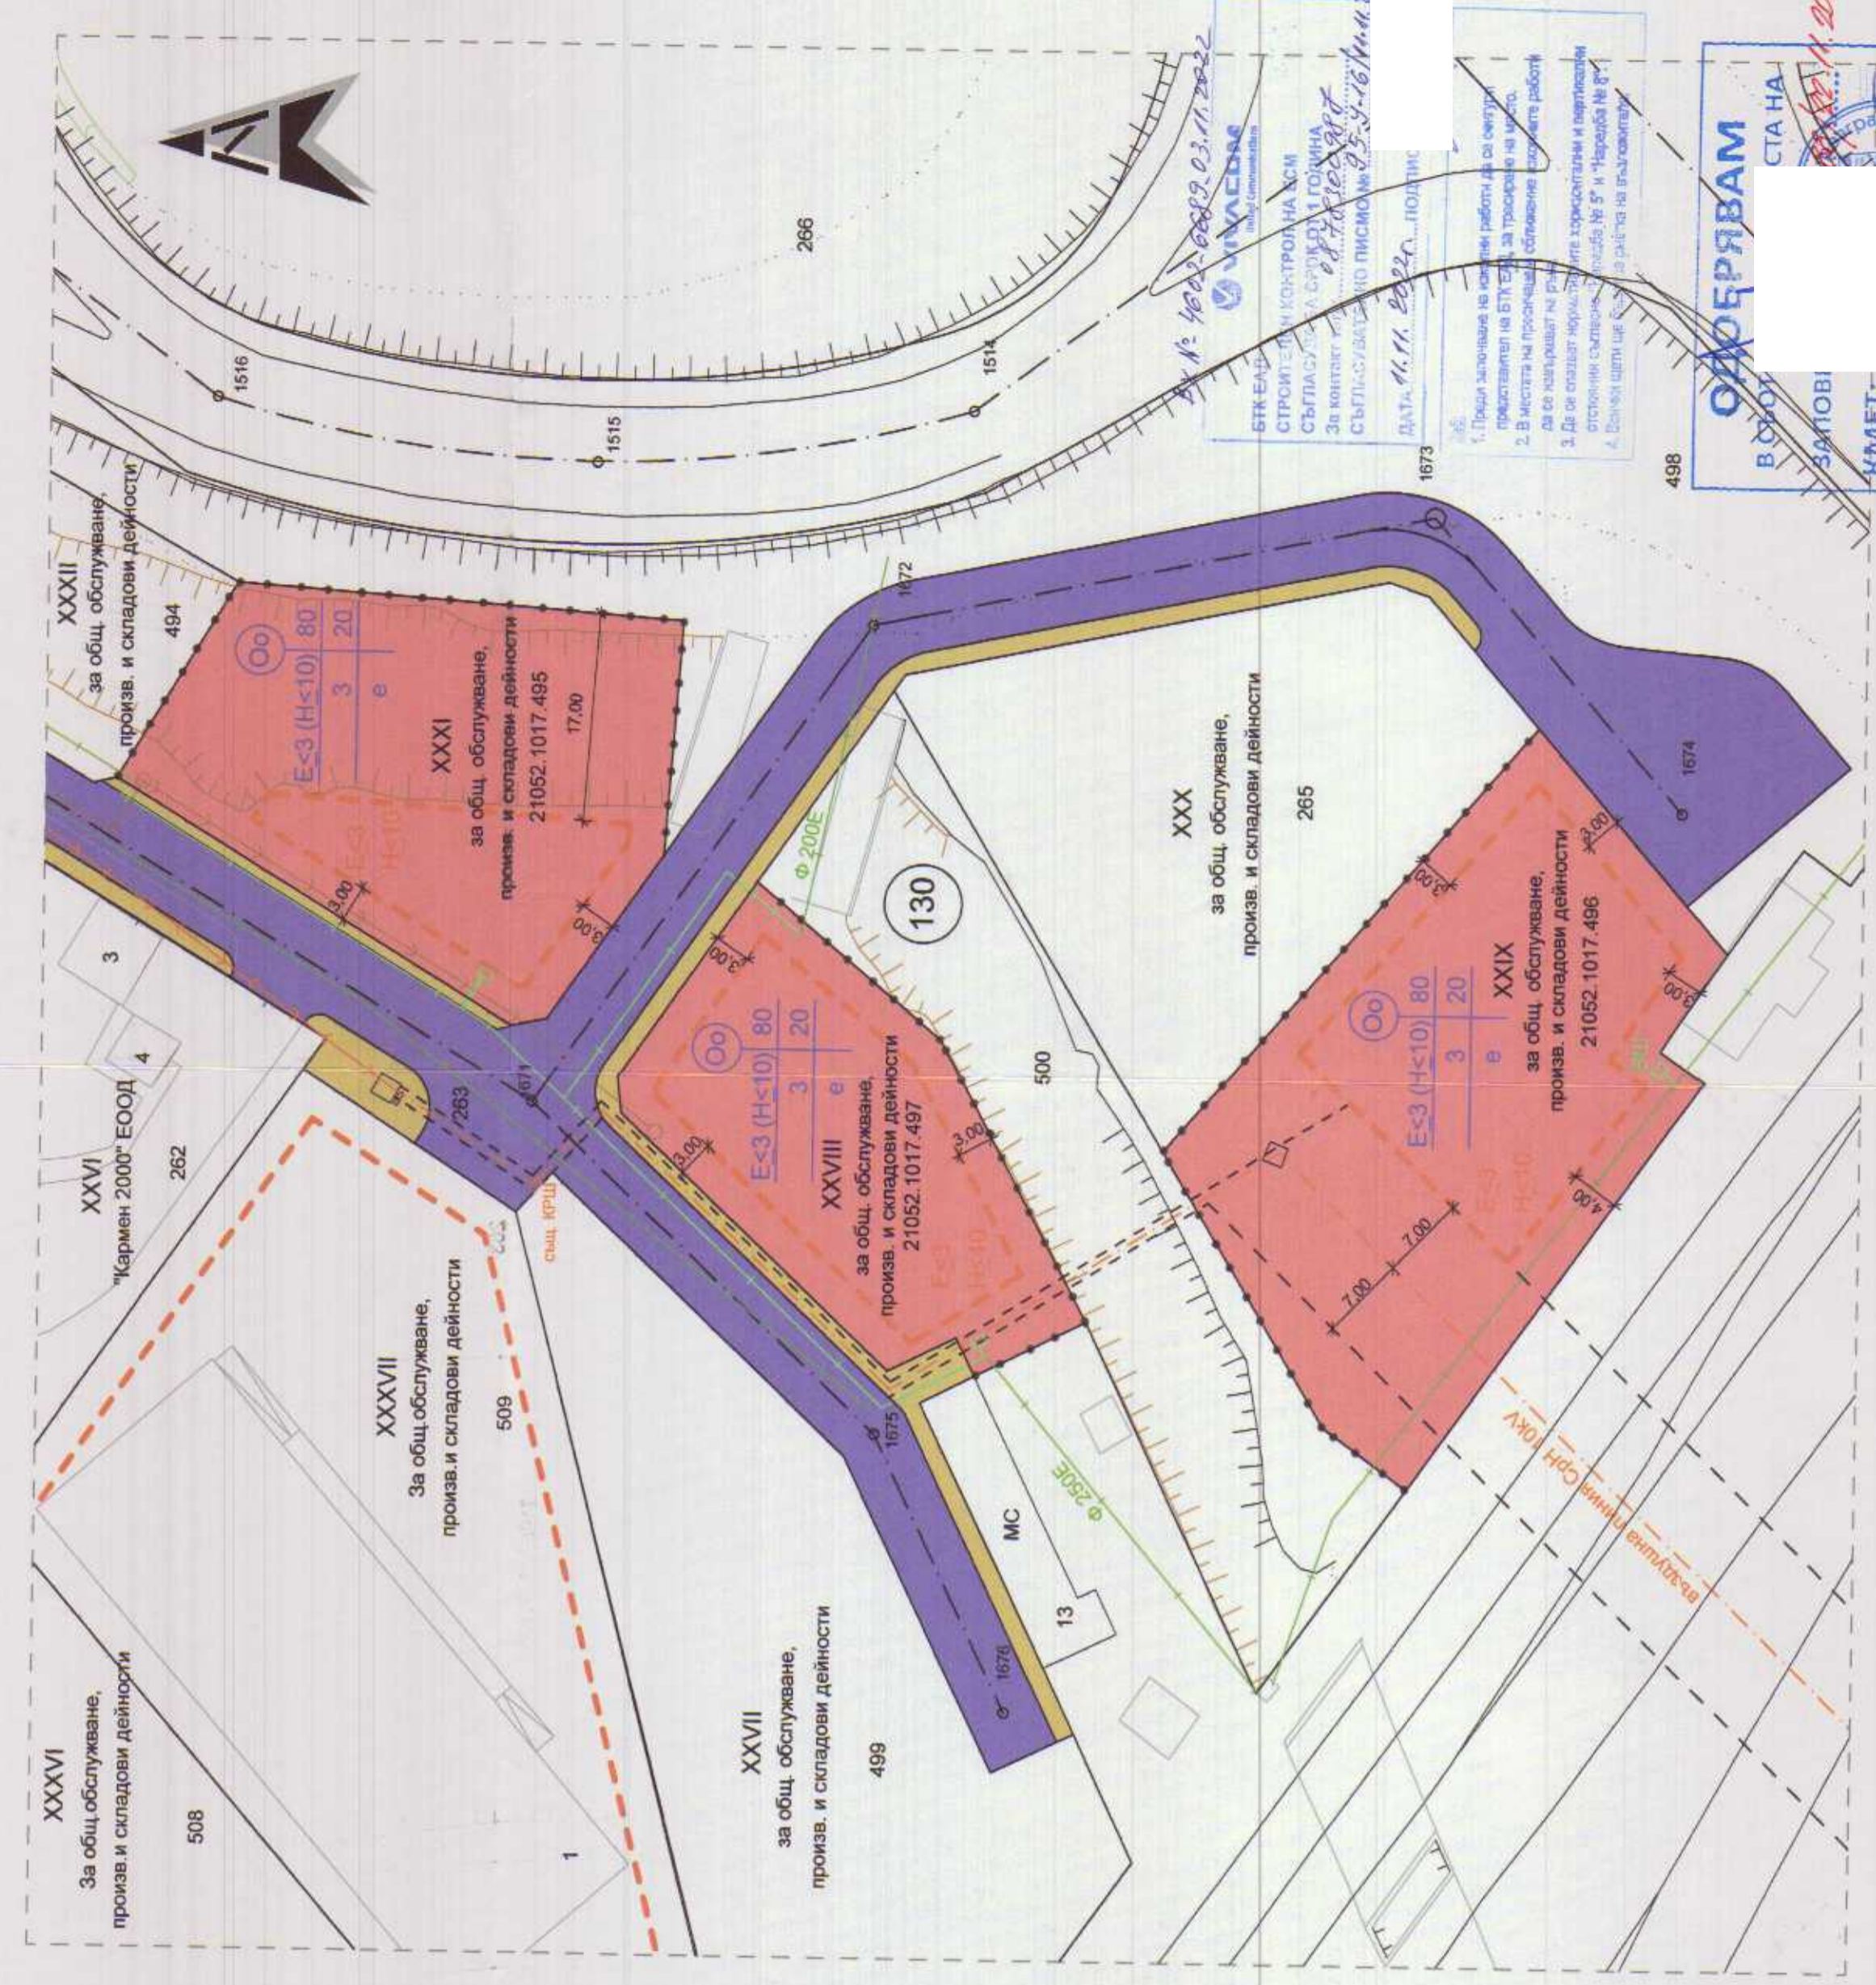

**ЛЕГЕНДА:**

- Зона за обществено-обслужващи дейности
- Улица
- Тротоар
- Ограничителни линии на застрояване
- Граница на промяна на режим на устройство и застрояване

**Матрица за обозначаване на режима на застрояване**

ЗОНА

Височина на застрояване (ед.)

Плътност на застрояване (%)

Плътност на застрояване (ед.)

Плътност на застрояване (%)

М 1:500

**ПОДРОБЕН УСТРОЙСТВЕН ПЛАН - ПЛАН ЗА ЗАСТРОЯВАНЕ**  
 УЛИ XXXI (ПИ 21052.1017.495), УЛИ XXVIII (ПИ 21052.1017.497),  
 УЛИ XXIX (ПИ 21052.1017.496), кв. 130, гр. Димитровград

ПУП: ПЗ  
 Машаб: 1:500  
 Дата: 2022 г.  
 Лист: 1/1

Проектант по част ПЗ

СТРЕЖОВИ КОНТРОЛ НА АСМ  
 СЪПЛАЩАНА СЪРТИФИКАЦИЯ  
 За контакт: **Е. ПЕТКОВА**  
 СЪПЛАЩАНА СЪРТИФИКАЦИЯ ПО ПИСМОМЪ № 5-5-16/ММ 2022  
 ДАТА: 11.11.2022

1. Проверка на изпълнение на условията за застрояване, предвидени в ПУП за територията на микр.  
 2. Проверка на изпълнение на условията за застрояване, предвидени в ПУП за територията на микр.  
 3. Да се предоставят на разположение на заинтересованите и компетентните служби данни за застрояване, предвидени в ПУП и "Наредба № 5"  
 4. Проверка на изпълнение на условията за застрояване, предвидени в ПУП за територията на микр.

**ОДОБРЯВАМ**  
 СТА НА  
 В ОДОБ  
 ЗАПОВИ  
 КМЕТ: