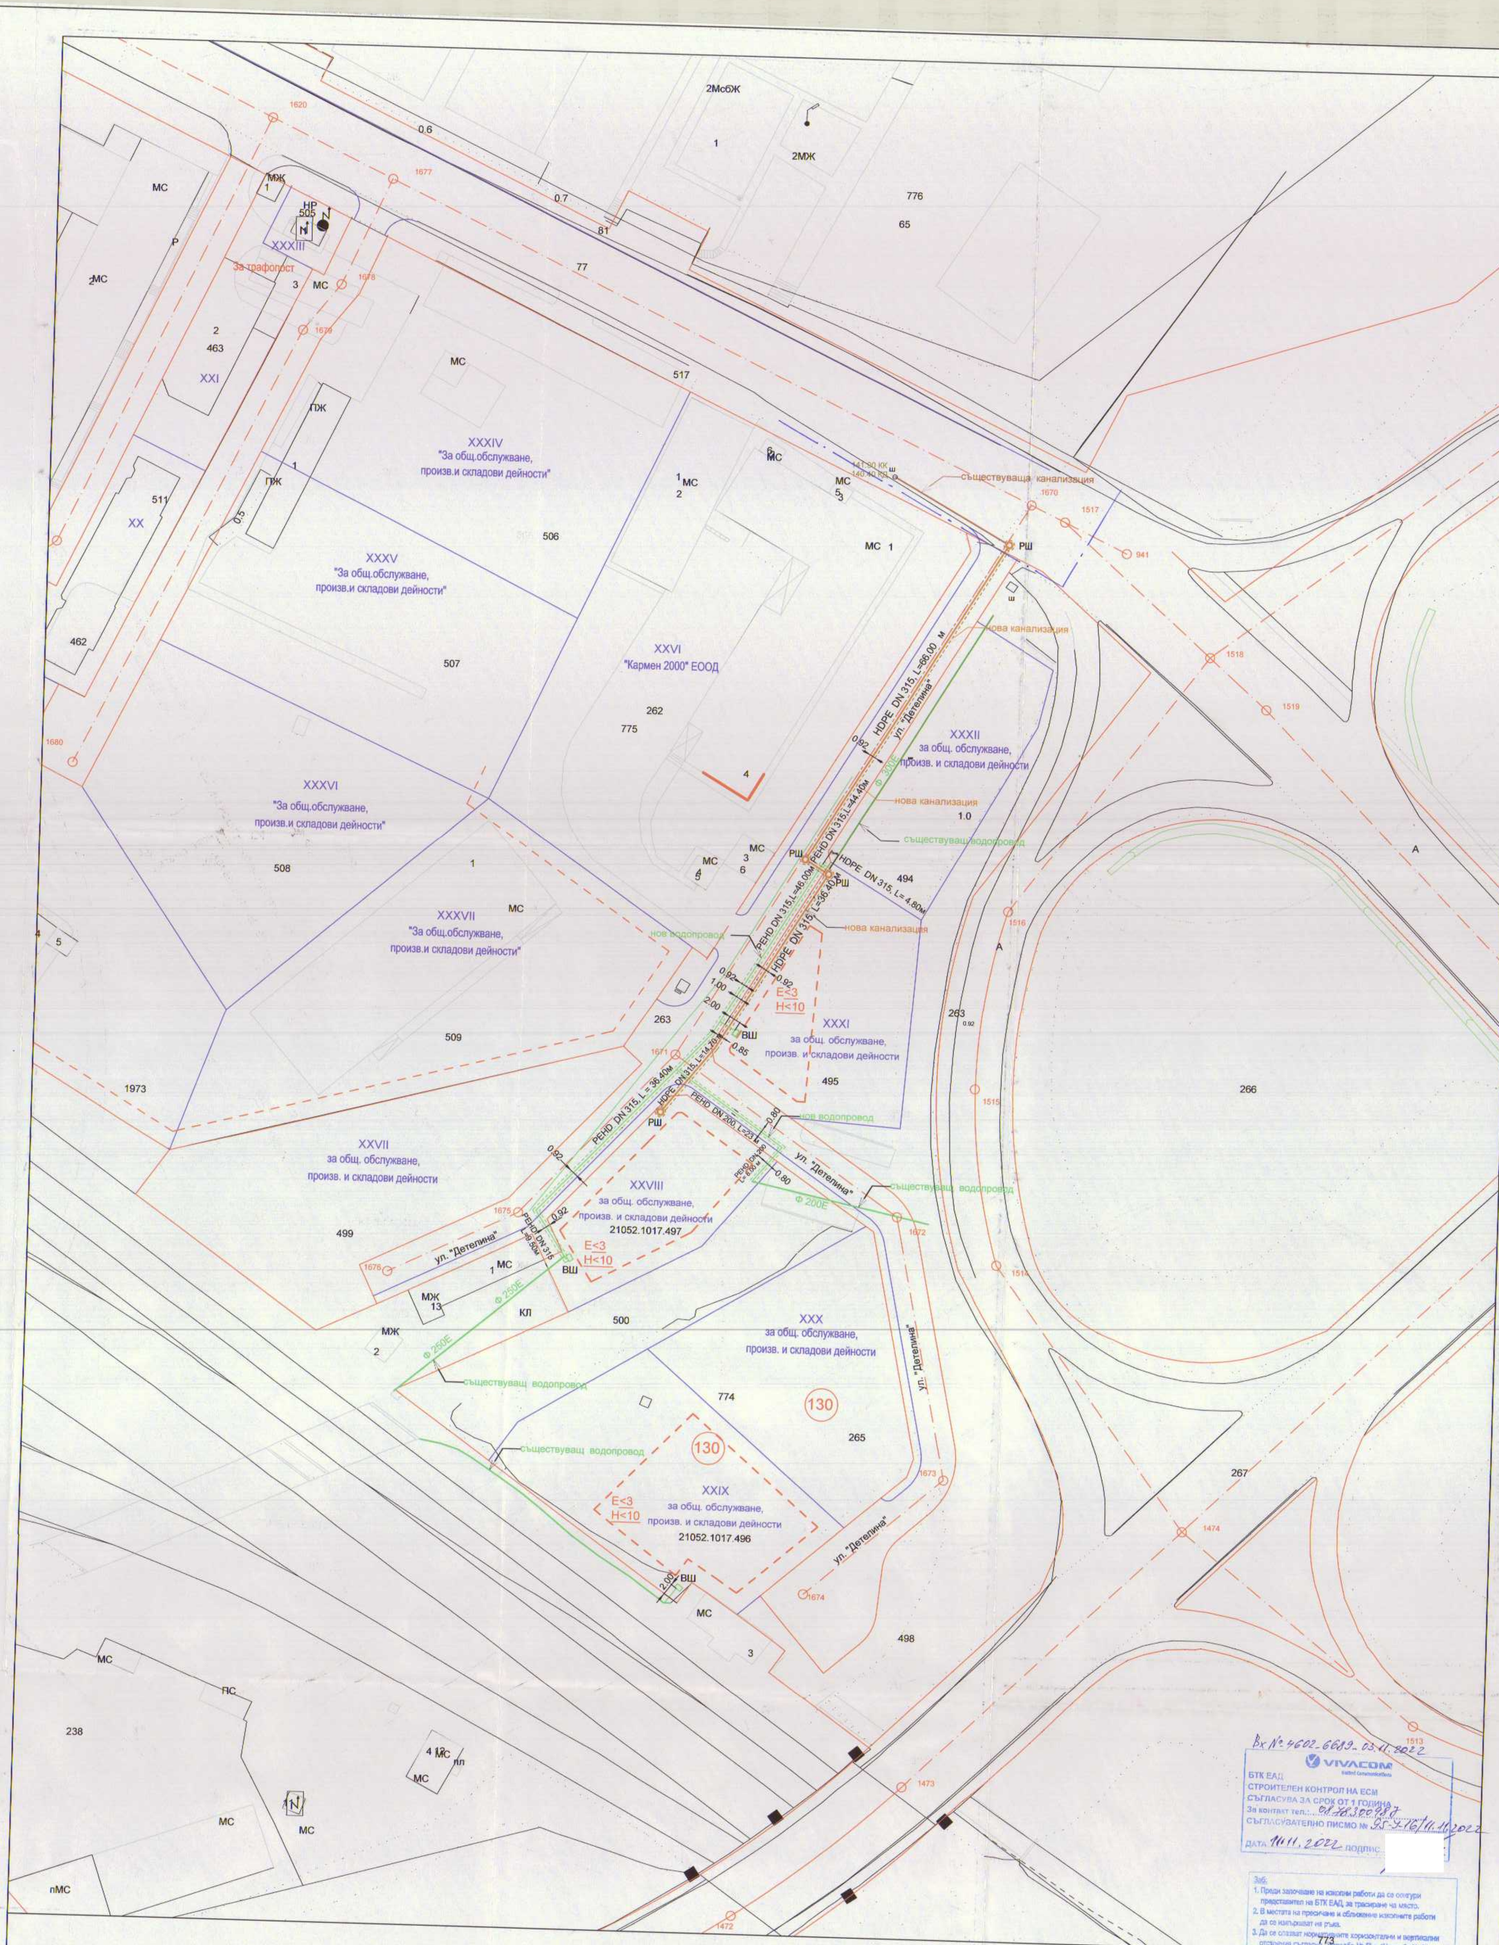

ЛЕГЕНДА

- съществуващ водопровод
- новопроектиран водопровод
- канал
- РШ ревизионна шахта
- ВШ водомерна шахта
- сервитут на водопровод за PEHD DN 315 - 0.92 м
- сервитут за водопровод PEHD DN 200 - 0.80 м
- сервитут на канала за PEHD DN 315 - 0.92 м

ЗАБЕЛЕЖКА:

Съгласно Закон за водите чл.112, ал.2:

Ако се налага изграждането на тръбопроводи или съоръжения за водопрекарване, се определят сервитутни ивици с размер не по - голям от диаметъра на водопровода или размера на съоръженията, увеличен с 60 см, върху който не се разрешават строежи и засаждане на трайни насаждения;

- сервитутът на водопровода определям на:
  1. за водопровод PEHD DN 315 - 0.92 м
  2. за водопровод PEHD DN 200 - 0.80 м
- сервитутът на канала определям на:
  1. за канал HDPE DN 315 - 0.92 м.

Вх.№ 4602-6619-03.11.2022
VIVACOM
БТК ЕАД
СТРОИТЕЛЕН КОНТРОЛ НА ЕСМ
СЪГЛАСУВА ЗА СРОК ОТ 1 ГОДИНА
За контакт тел.: 0878226217
СЪГЛАСУВАТЕЛНО ПИСМО № SF-476/11.11.2022
ДАТА: 14.11.2022 подпис:

Забележки:
1. Преди започване на изкопни работи да се сонират представител на БТК ЕАД, за трасиране на кабела.
2. В местата на пресичане и обближаване изкопните работи да се извършват на ръка.
3. Да се оставят непокътнати сервитутни и защитни отстояния съгласно Наредба № 8 " Наредба № 8".
4. Всички щети ще бъдат за сметка на възложителя.

Легенда Виваком:
—·— съобщ. кабел в ирод

ОДОБРЯВАМ
В СЪОТ... ...КСТА НА
ЗАПОВЕ...
КМЕТ:

ВиК ЕООД - Хасково
СЪГЛАСУВА
Съгласно вх.№ ...Ак...14.1.2022г.
с. изх.№ ...
по тех.усл. вх.№ 02-3277/05.05.2022г.
с изх.№ ...5-0-23 №...0238/26.05.2022г.
При запазване на техническите данни да се внесе нов проектантски
на тех.усл. 0355/490 391

ПОДРОБЕН УСТРОЙСТВЕН ПЛАН - ПЛАН ЗА ЗАСТРОЯВАНЕ за УПИ XXXI (ПИ 21052.1017.495), УПИ XXVII (ПИ 21052.1017.497), УПИ XXIX (ПИ 21052.1017.496), гр. Димитровград	
СПЕЦИАЛИЗИРАНА ПЛАН-СХЕМА ЗА ВОДОСНАБДЯВАНЕ И КАНАЛИЗАЦИЯ	
ПРОЕКТАНТ : инж.М.Коева	ВК схема към ПУП
	Мащаб: 1:500
	Дата: 2022 г
	Лист: 1/1