

**ЗАПОВЕД**№ РД-06-.....<sup>987</sup>Димитровград .....<sup>12.07</sup> 2022 г.

В Община Димитровград е постъпило заявление с рег. инд. УТКР-30-1708/20.05.2022 г. с искане да бъде одобрен служебно изработен проект за изменение на Подробен устройствен план – план за регулация на УПИ XII<sub>за квартален магазин и трафопост</sub>, кв. 22, с. Добрич, общ. Димитровград.

Издадена е Заповед № РД-06-485/12.04.2022 г. на кмета на Община Димитровград, с която е разрешено служебно изработване на проект за изменение на Подробен устройствен план – план за регулация за УПИ XII<sub>за квартален магазин и трафопост</sub>, и УПИ XIII<sub>221</sub>, кв. 22, с. Добрич, общ. Димитровград на основание чл. 134, ал. 2, т. 6 от ЗУТ. Проекта е съобщен на всички заинтересовани лица. В законоустановения срок не са постъпили възражения.

На основание чл. 44, ал. 2 от ЗМСМА, чл. 129, ал. 2 от ЗУТ във връзка с чл. 134, ал. 2, т. 6 от ЗУТ и решение на Общински експертен съвет, вписано в протокол № 11/01.07.2022 г.

**ОДОБРЯВАМ:**

**Проект за изменение на Подробен устройствен план - план за регулация на УПИ XII<sub>за квартален магазин и трафопост</sub> и УПИ XIII<sub>221</sub>, кв. 22, с. Добрич, общ. Димитровград.**

С проекта се променя източната вътрешна регулационна линия на УПИ XIII<sub>221</sub>, кв. 22, която се премества на 1.50 м на запад, извън сервитута на съществуващия кабел. Уличните регулационни линии не се променят. В следствие направените изменения се променя южната част от вътрешната регулационна линия на УПИ XII<sub>за квартален магазин и трафопост</sub>, кв. 22.

Промените са отразени със зелени щрихи и надписи в графичната част на проекта.

*Настоящата заповед подлежи на обжалване съгласно чл. 215, ал. 1 от ЗУТ.  
Заповедта да се съобщи на заинтересованите лица.*

ИВО

кмет на Община Димитровград



"За Кмет:

Заместник-кмет: \_\_\_\_\_

Заповед за заместване № <sup>РД-06-979</sup> .....  
08.07.22 г.


# ПРОЕКТ

Коорд.с-ма 1970 за изменение на ПУП - план за регулация  
на УПИ XIII-221 и УПИ XII, кв. 22

с. Добрич

Заместник-кмет:

Заповед за заместване № **DD-06-979**  
08.07.2022

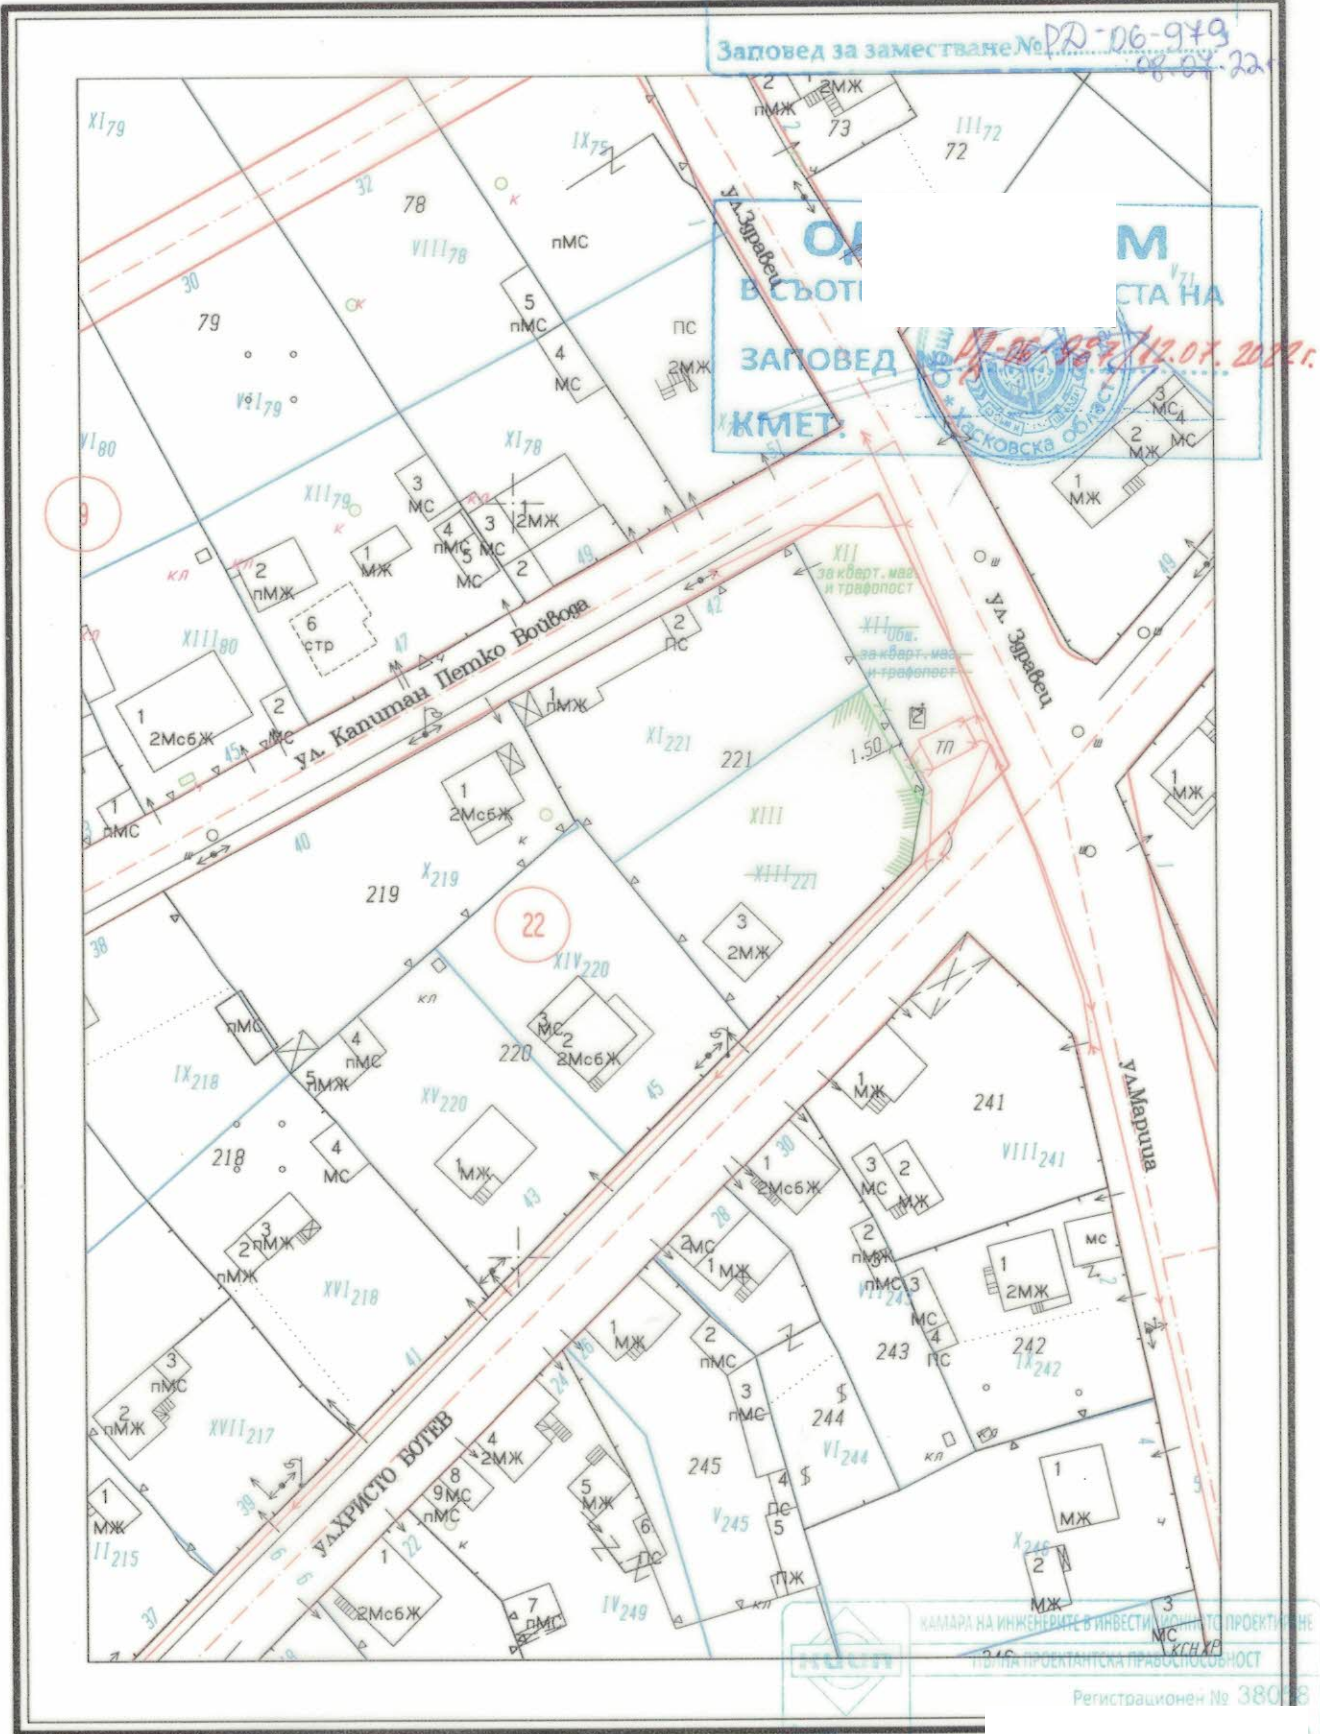

ОБЩИНА ДИМИТРОВГРАД  
26.04.2022 г.

1:1000

КАМАРА НА ИНЖЕНЕРИТЕ В ИНВЕСТИЦИОННО ПРОЕКТИРНЕ  
РЕГИСТРАЦИОНЕН № 38018

ИЗРАБОТ

Части на проекта по удостоверение за ППГ

ВАЖИ С ВАЛНО УДОСТОВЕРЕНИЕ ЗА ППГ ЗА ТЕКУЩАТА ГОДИНА