


Извадка от действащия ПРЗ
1 : 1000



ПОДРОБЕН УСТРОЙСТВЕН ПЛАН
План за регулация
1 : 1000

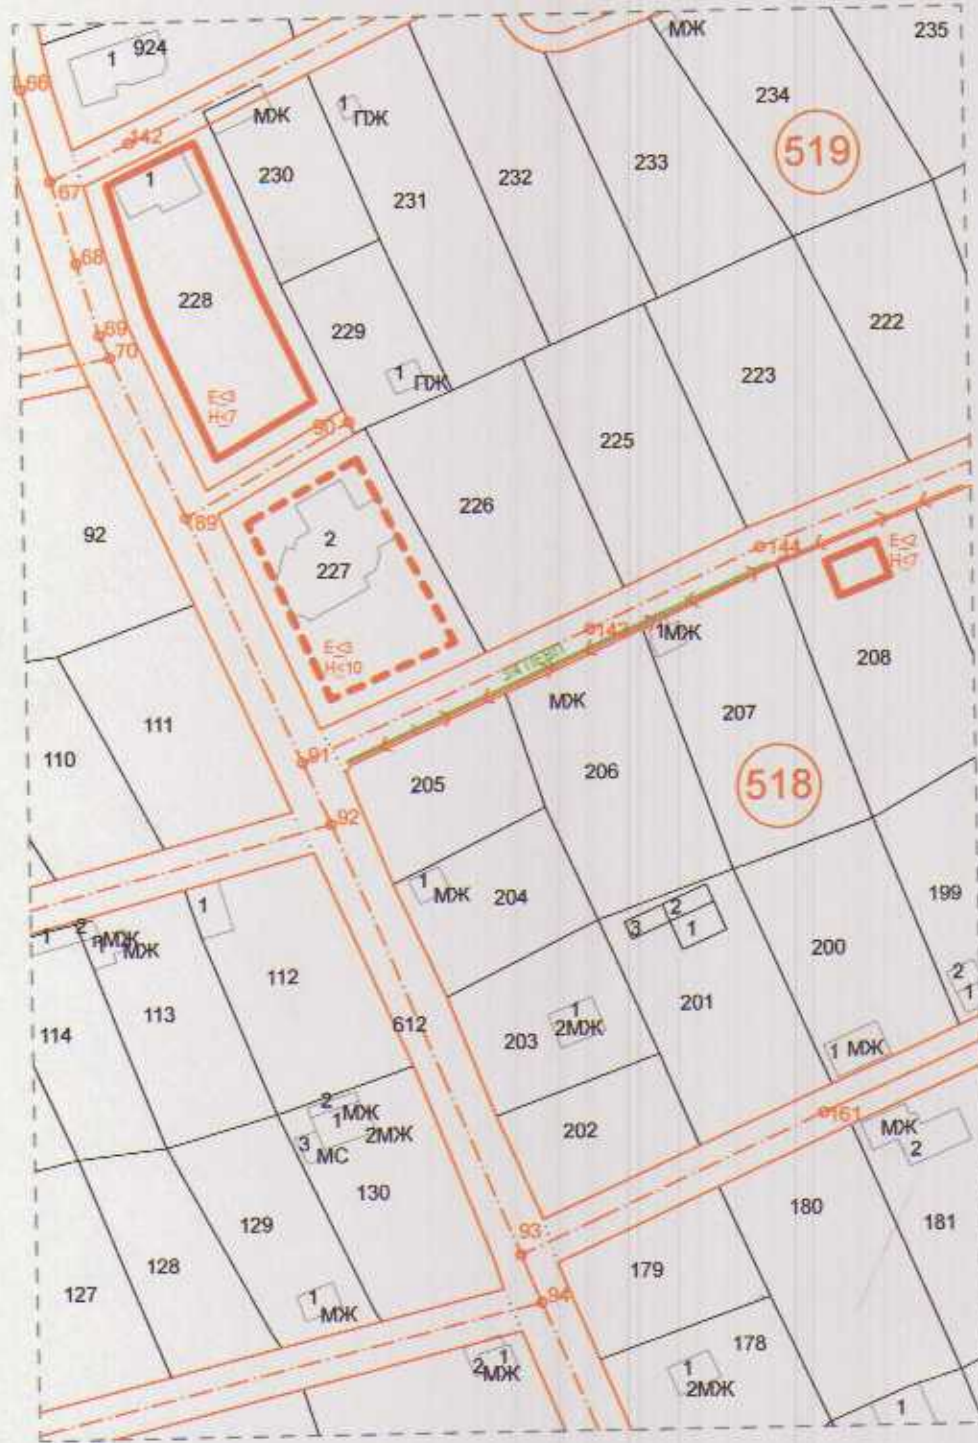

ПОДРОБЕН УСТРОЙСТВЕН ПЛАН
План за застрояване
М 1 : 1000



ЛЕГЕНДА:

- Жилищна зона с преобладаващо малкоетажно застрояване
- Улица
- Тротоар
- Ограничителна застроителна линия
- Граница на промяна на режим на устрояване

ЖМ	H ≤ 10	60
	1,2	40
e		

ОДОБРЯВАМ
ЗАПОВЕД НА
В СЪОТВЕТСТВИЕ С
КМЕТ:
Заломей за заместител

Ном. на квартала	Ном. на поземлен имот и / или на урегулиран поземлен имот	Устройствена зона	Поземлен имот с установено предназначение	Етажност (височина в м)		Градоустр. параметри		Начин на застрояване		Забележка
				зърна	максимална	възможна	плътност на застрояване	К инт	мин. осв. площ	
518	XXI ₂₀₁	ЖМ	за жилищни нужди	1/3	(≤10)	60	1,2	40	●	50% от озеленяването с висока дървесна растителност
518	XXII ₂₀₂	ЖМ	за жилищни нужди	1/3	(≤10)	60	1,2	40	●	50% от озеленяването с висока дървесна растителност

ПОДРОБЕН УСТРОЙСТВЕН ПЛАН - ПЛАН ЗА РЕГУЛАЦИЯ И ЗАСТРОЯВАНЕ
ПИ 21052.1018.201 и ПИ 21052.1018.202, кв. 518, м. "Габера", гр. Димитровград

ПУП - ПРЗ	КАМАРА НА ИНЖЕНЕРИТЕ В ИНВЕСТИЦИОННОТО ПРОЕКТИРАНЕ	
М 1:1000	ПЪЛНА	
Лист 2/2	Св. пр. ППГ	Дата:
06.2022 г.	Части на проекта по удостоверение	Проектант ПР
	ВАЖИ С ВА	Проектант ПЗ