

ЗАПОВЕД

№ РД-06-1142

Димитровград 21.07 2023 г.

В Община Димитровград е постъпило заявление с рег. инд. УТКР-30-2327/10.07.2023 г. от _____, собственик на УПИ XI₄₀₂, УПИ XII₄₀₂, кв. 32 по действащия кадастрален и регулационен план на с. Черногорово, общ. Димитровград, одобрен със Заповед № 2178/1990 г. с искане да бъде одобрен проект за изменение на Подробен устройствен план – план за регулация на описаните урегулирани поземлени имоти.

Проекта е изработен на основание чл. 134, ал. 2, т. 6 от ЗУТ. С мотивирана обосновка в обяснителната записка към проекта за изменение на ПУП-ПР е обоснован обхвата и основанието за изменението. Заявителя е единствено заинтересовано лице по смисъла на чл. 131 от ЗУТ и в съответствие с чл. 135а, ал. 1 от ЗУТ не е издадена заповед, с която да се разреши изработване на проекта. Съгласно чл. 128, ал. 14 от ЗУТ проекта не е съобщаван на заинтересованите лица.

На основание чл. 44, ал. 2 от ЗМСМА, чл. 129, ал. 2 от ЗУТ във връзка с чл. 134, ал. 2, т. 6 от ЗУТ и решение на Общински експертен съвет, вписано в протокол № 12/13.07.2023 г.

ОДОБРЯВАМ:

Проект за изменение на Подробен устройствен план - план за регулация на УПИ XI₄₀₂, УПИ XII₄₀₂, кв. 32, с. Черногорово, общ. Димитровград.

С проекта УПИ XI₄₀₂ и УПИ XII₄₀₂ се обединяват в един урегулиран поземлен имот с нов номер - УПИ XV₄₀₂, кв. 32. Конкретното предназначение е „за жилищно строителство“. Вътрешните регулационни линии на новообразувания УПИ XV₄₀₂ за жилищно строителство, кв. 32 към съседните урегулирани поземлени имоти не се променят.

Промените са отразени със зелени щрихи и надписи в графичната част на проекта.

Заповедта и одобрения проект на подробен устройствен план да се публикуват на интернет страницата на община Димитровград (dimitrovgrad.bg), на основание чл.129, ал.5 от ЗУТ.

*Настоящата заповед подлежи на обжалване съгласно чл. 215, ал. 1 от ЗУТ.
Заповедта да се публикува на интернет страницата на община Димитровград (dimitrovgrad.bg) на основание чл.129, ал.5 от ЗУТ.*


ИВО ДИМОЕ
Кмет на Общ.

ПРОЕКТ ЗА ИЗМЕНЕНИЕ на ПУП-ПР

Координатна с-ма 1970 г.
Височинна с-ма Балтийска

УИП XI-402 и УПИ XII-402, к832
новообразуван УПИ XV-402, к832

с.Чернозорово
Област Хасково

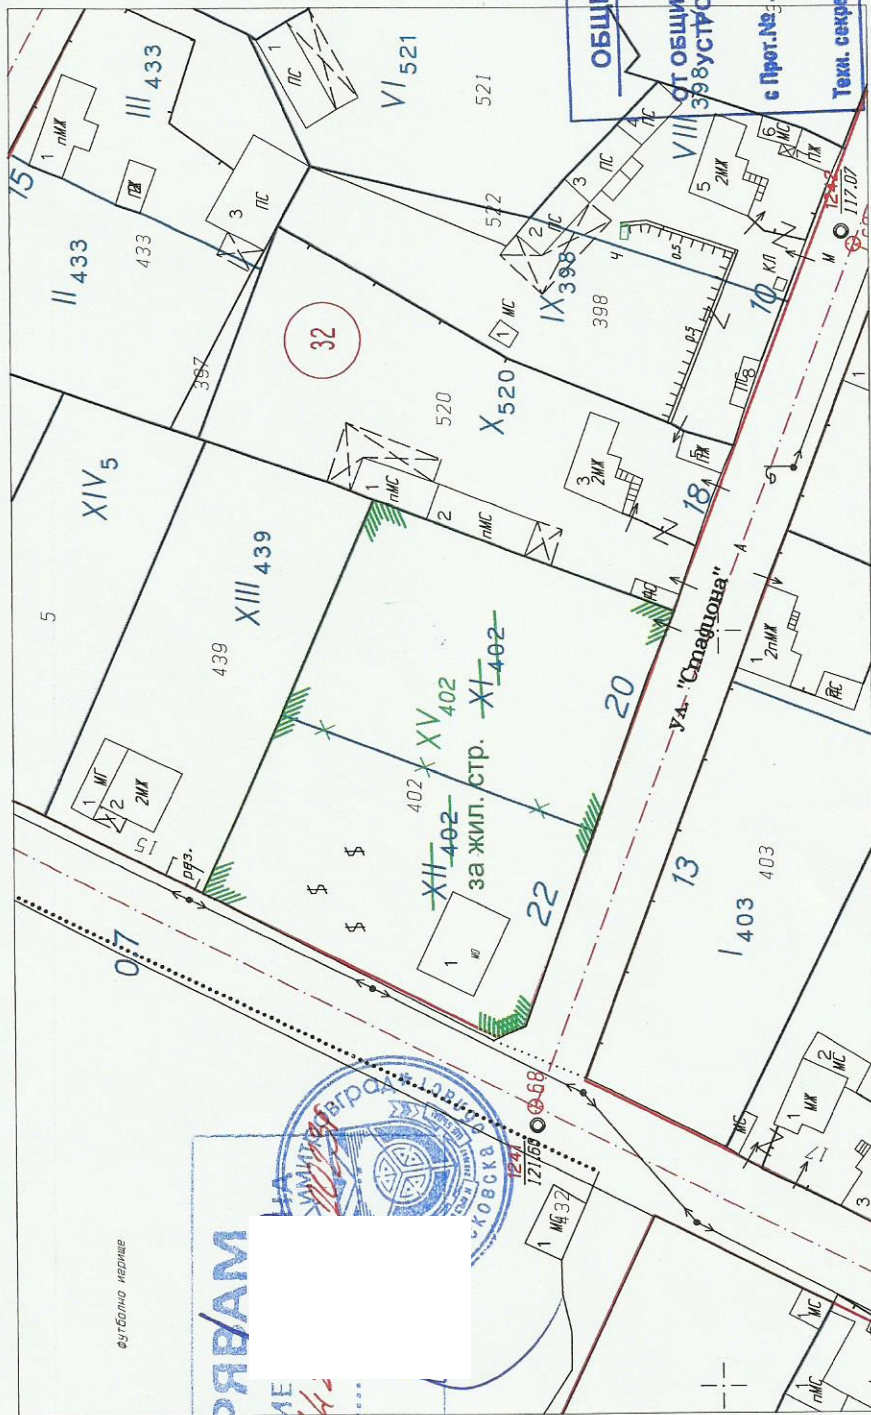

ОДОБРЯВАМ
В СЪОТВЕТСТВИЕ
ЗАПОВЕД №.....
КМЕТ:

ОБЩИНА ДИМИТРОВГРАД
ПРИЕТ
ОТ ОБЩИНСКИ ЕКСПЕРТЕН СЪВЕТ ПО
ЗНАЕТЕЛСТВО НА ТЕРИТОРИЯТА
с Прог.№..... 13
Техн. секретар

"ТЕРА-КАД" ЕООД
гр.Хасково

Изработил:
1:1000
1 см от картата = 10 м от местността

МАКАРА НА ИМАЖЕРАТЕ В ИНВЕСТИЦИОННОТО ПРОЕКТИРАНЕ
ПЪЛНА ПРОЕКТАНСКА ПРАВОСПОСОБНОСТ
Регистрационен № 38091
ИКОМНИР
ТЕОРТИМБ
КАТАСТРА

