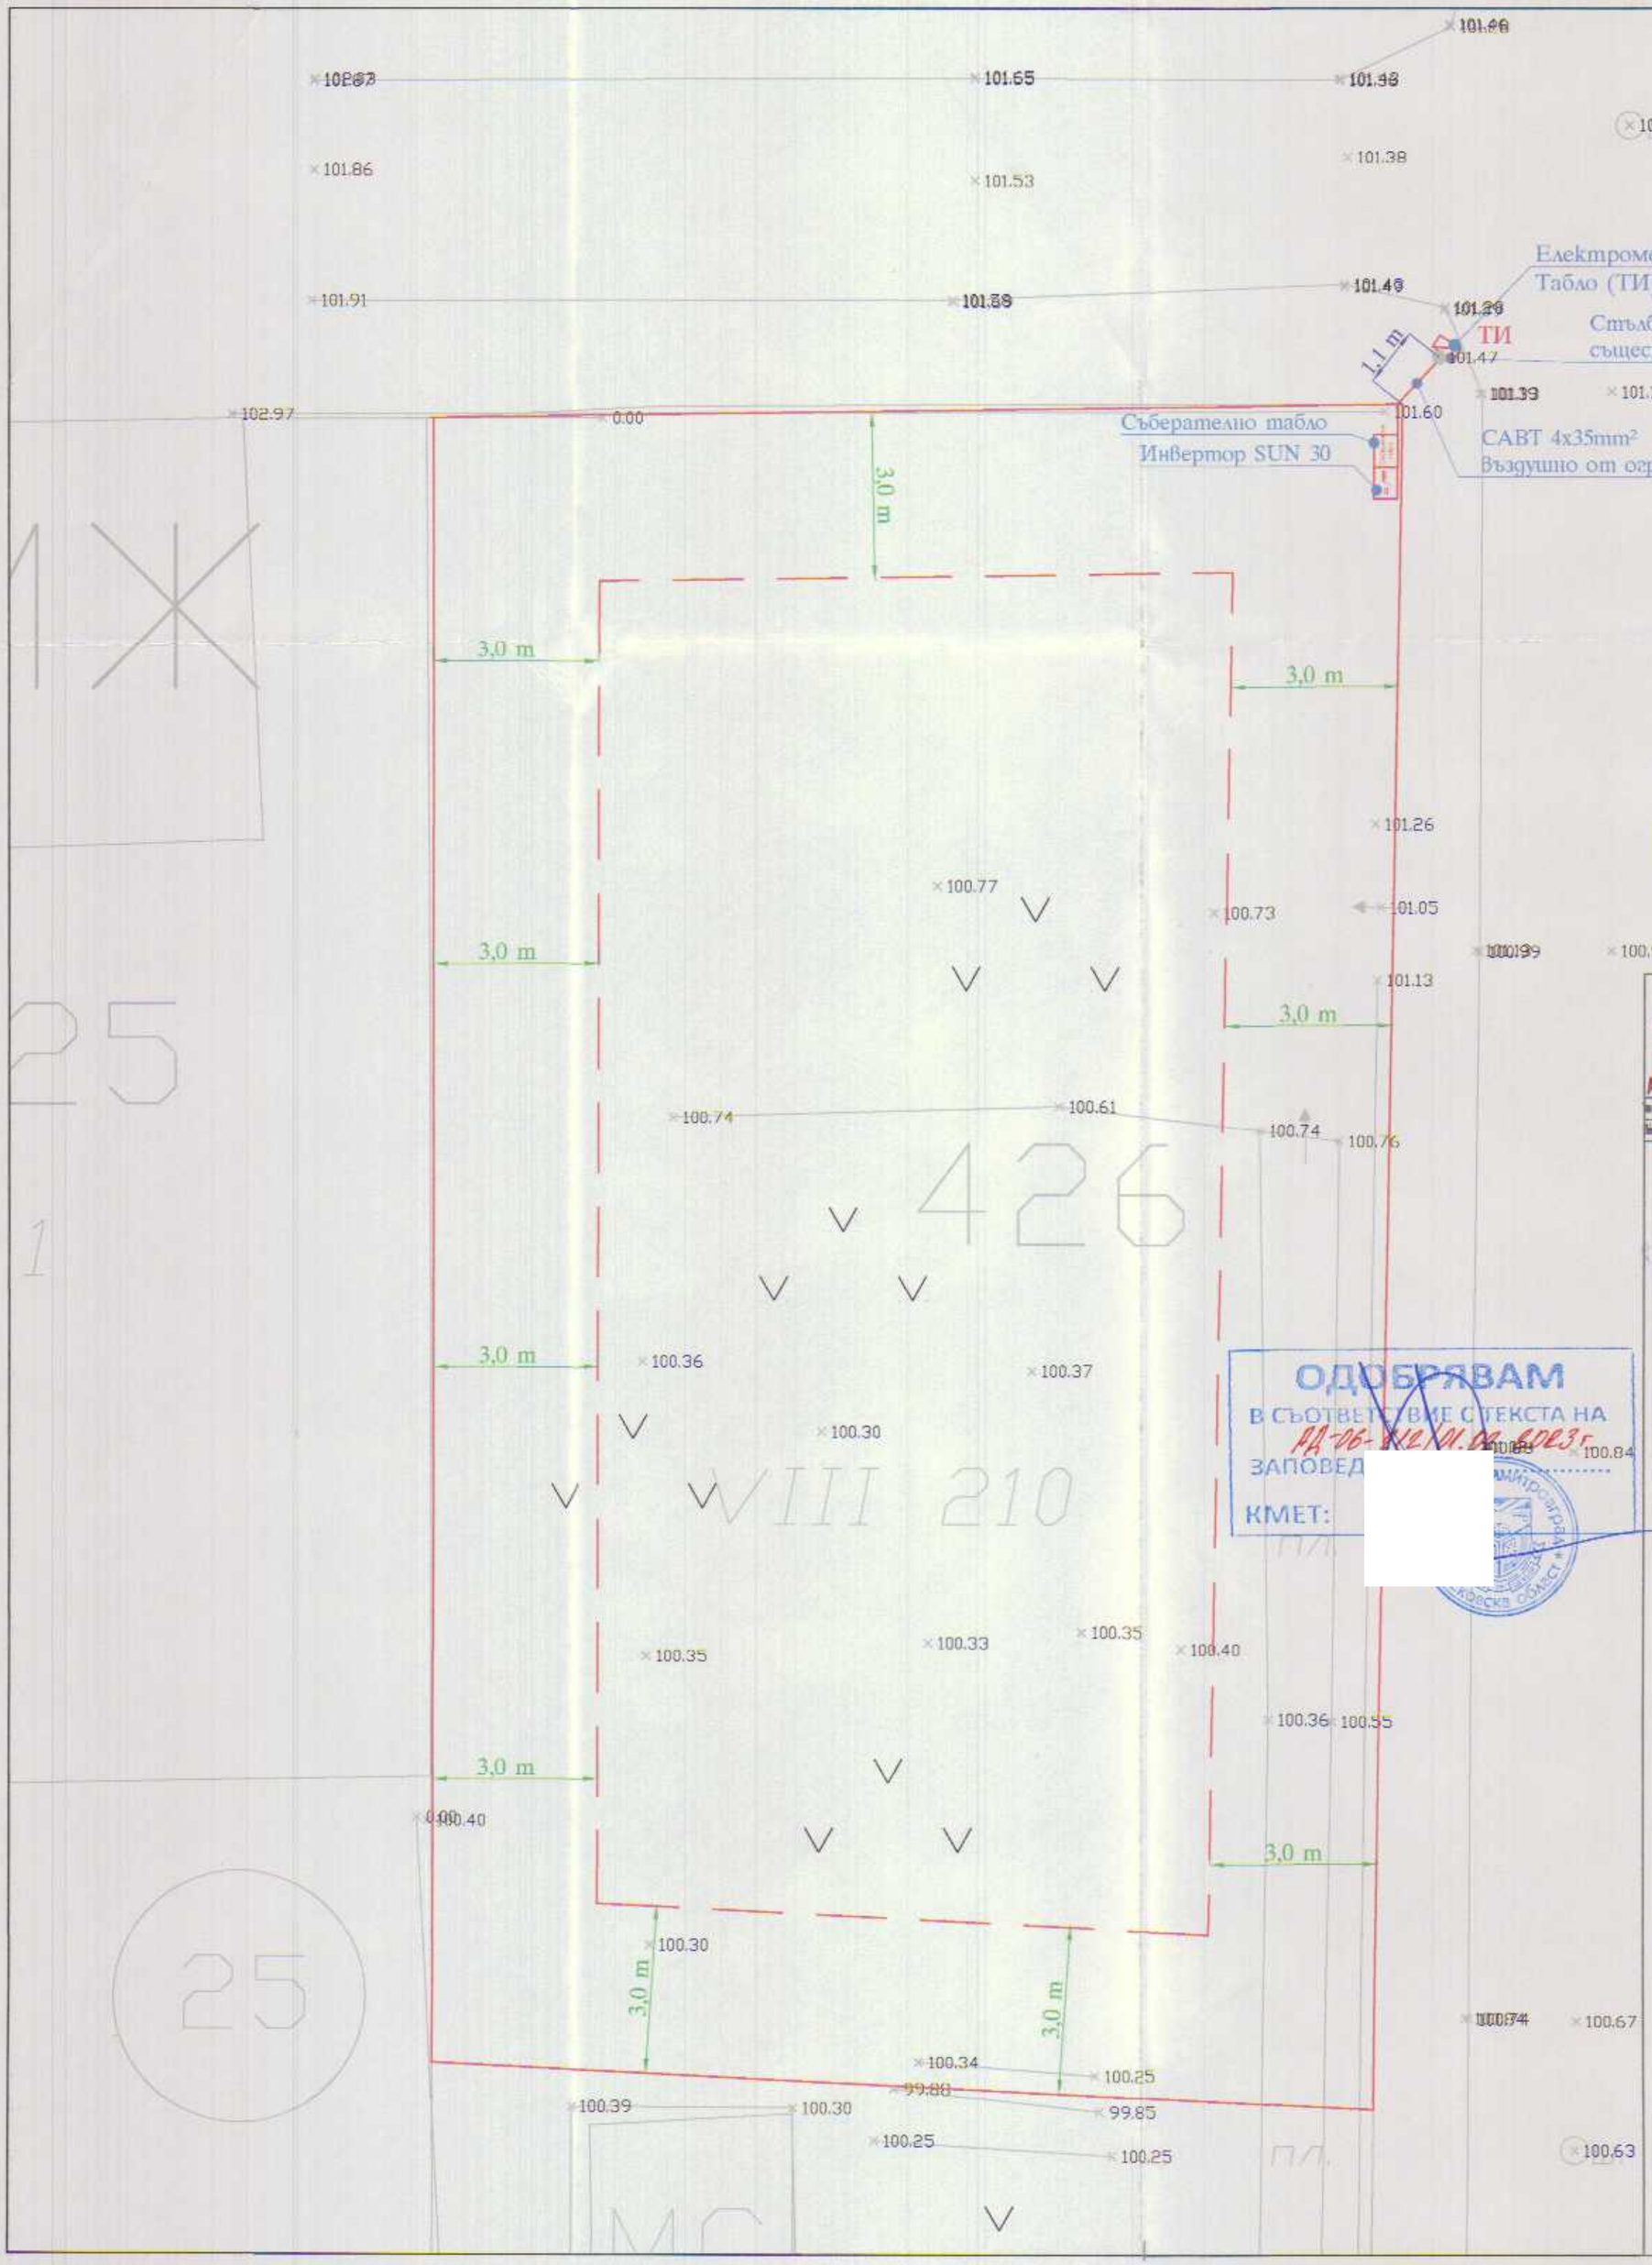

КЕЦ Димитровград
ЕРЮГ
EVN група
Съгласувано
Писмо № 51367 Съгласувал
Дата Р-л КЕЦ

"КАНАС ГРУП" ЕООД
4000 - Пловдив ул."Антон Страшимиров" №8
E-mail: kanasgroupbg@gmail.com
GSM:0896 036 099

ПРОЕКТАНТ:

КАМАРА НА ИНЖЕНЕРИТЕ В ИНВЕСТИЦИОННОТО ПРОЕКТИРАНЕ
ПЪЛНА ПРОЕКТАНТСКА ПРАВОСПОСОБНОСТ
Регистрационен № 11277
Секция: ЕАСТ
Части на проекта: по удостоверение за ППП
Подпис
ВАЖИ С ВАЛИДНО УДОСТОВЕРЕНИЕ ЗА ППП ЗА ТЕКУЩАТА ГОДИНА

ОДОБРЯВАМ
В СЪОТВЕТСТВИЕ С ТЕКСТА НА
АД-06-212/01.02.2023 г.
ЗАПОВЕД
КМЕТ:

ОБЕКТ:

Комплексен проект за инвестиционна инициатива по чл.150 за обект: "фотоволтаична централа" в ПИ 21052.1002.426, УПИ VIII-210, кв. 25, гр.Димитровград

ВЪЗЛОЖИТЕЛ:

Йордан Калев

Част:ЕЛЕКТРИЧЕСКА	Фаза: ПУП-ПРЗ
Проектант:	
инж. Йордан Калев	
Управител:	
инж. Йордан Калев	
Чертеж:	Лист: 1/4
Предложение за трасе на кабел 1kV	Дата: Nov 02, 2022
	Мащаб: 1:100