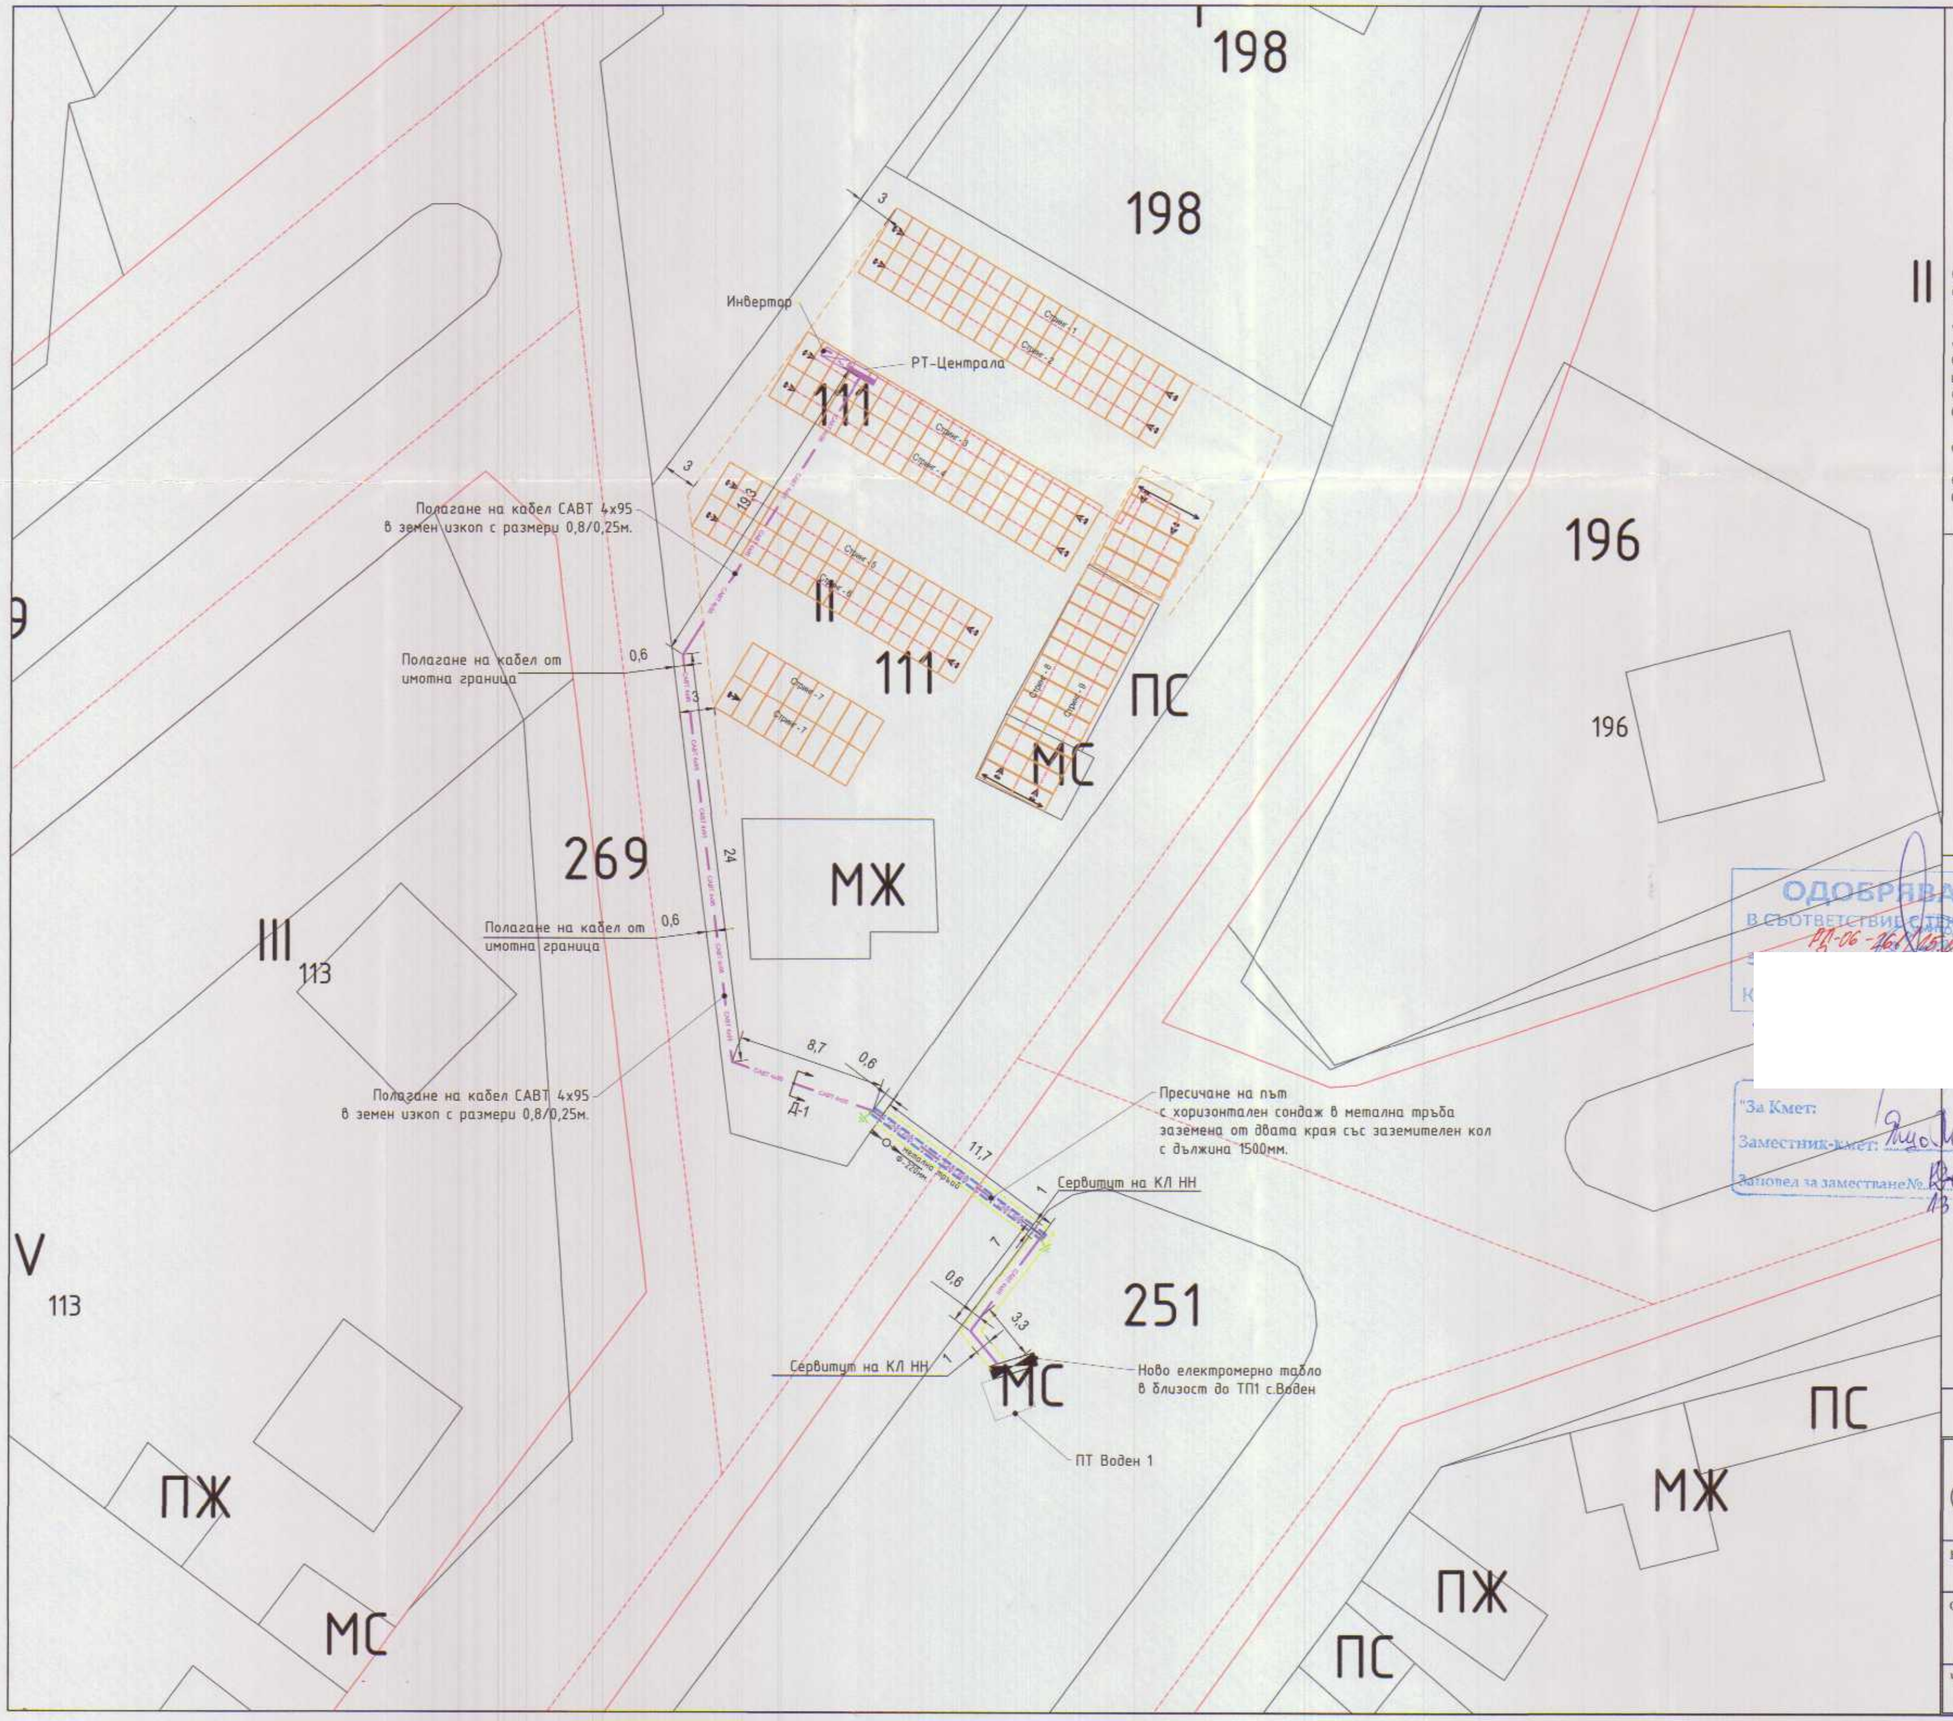

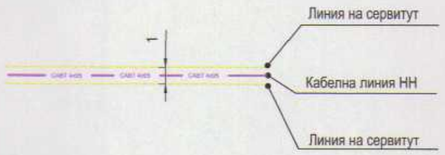

Съгласно Наредба 16 чл.7, ал.2 за сервитутите на енергийни обекти се определят следните сервитутни зони:

Общата дължина на кабелното трасе е 74,6 м и включва:

- Дължина на кабелно трасе в общинска собственост 22 м.
- Дължина на кабелно трасе в частна собственост 52,6 м.

Сервитута на кабелна линия НН е 0.5м от оста на кабела образуваща ивица с ширина 1м..

Сервитут в общинска собственост на КЛ НН е 22 кв.м.

Сервитут на Електромерно табло:

1.0 м - пред стените без врати с изключение на страната гръб (към стената на сградата);

1.5 м - пред стената с врата

Сервитут на Електромерно табло - 6 кв.м .

Общ сервитут в общинска собственост - 28кв.м

ДЕТАЙЛ -1

ОДОБРЯВАМ
В СЪОТВЕТСТВИЕ С ТЕКСТА НА
РД-06-261/15.09.2023г.

"За Кмет:
Заместник-кмет:
Заповед за заместване № РД-06-255
13.02.2023

ОБЩИНА ДИМИТРОВГ
ПРИЕТ
ОТ ОБЩИНСКИ ЕКСПЕРТЕН СЪВЕТ
УСТРОЙСТВО НА ТЕРИТОРИЯТА
с Прот.№ 2 / 02.10.2023
Техн. секретар

КЕЦ Димитровград
ЕРЮГ
EVN група
Съгласувано с
Писмо № 60375
Дата 14.10.2022

КАМАРА НА ИНЖЕНЕРИ ... ПОТО ПРОЕКТИРАНЕ
Секция:
ЕАСТ
Части на проекта:
по удостоверение за ППП

www.el-proekt.com
e-mail: el_proekt@abv.bg
GSM 0885 229 163/ 0893 810106

Ел.Проект

Проектант:	инж. И. Иванов	Част:	Електро
Чертал:	инж. И. Иванов	Фаза:	СПС
Възложител: ШЕРИ 2022 ООД		М:	1:250
		Дата:	09.2022

Обект: СПЕЦИАЛИЗИРАНА ПЛАН СХЕМА ЗА ЗАХРАНВАНЕ НА ФОТОВОЛТАИЧНА ЦЕНТРАЛА - ШЕРИ" В УПИ II-111, КВ. 48 С. ВОДЕН, ОБЩ. ДИМИТРОВГРАД

Чертеж: Ситуация електрозахранване - СПС	Черт.№:	01
	Архив:	1199