




Извадка от действащия План за регулация и застрояване

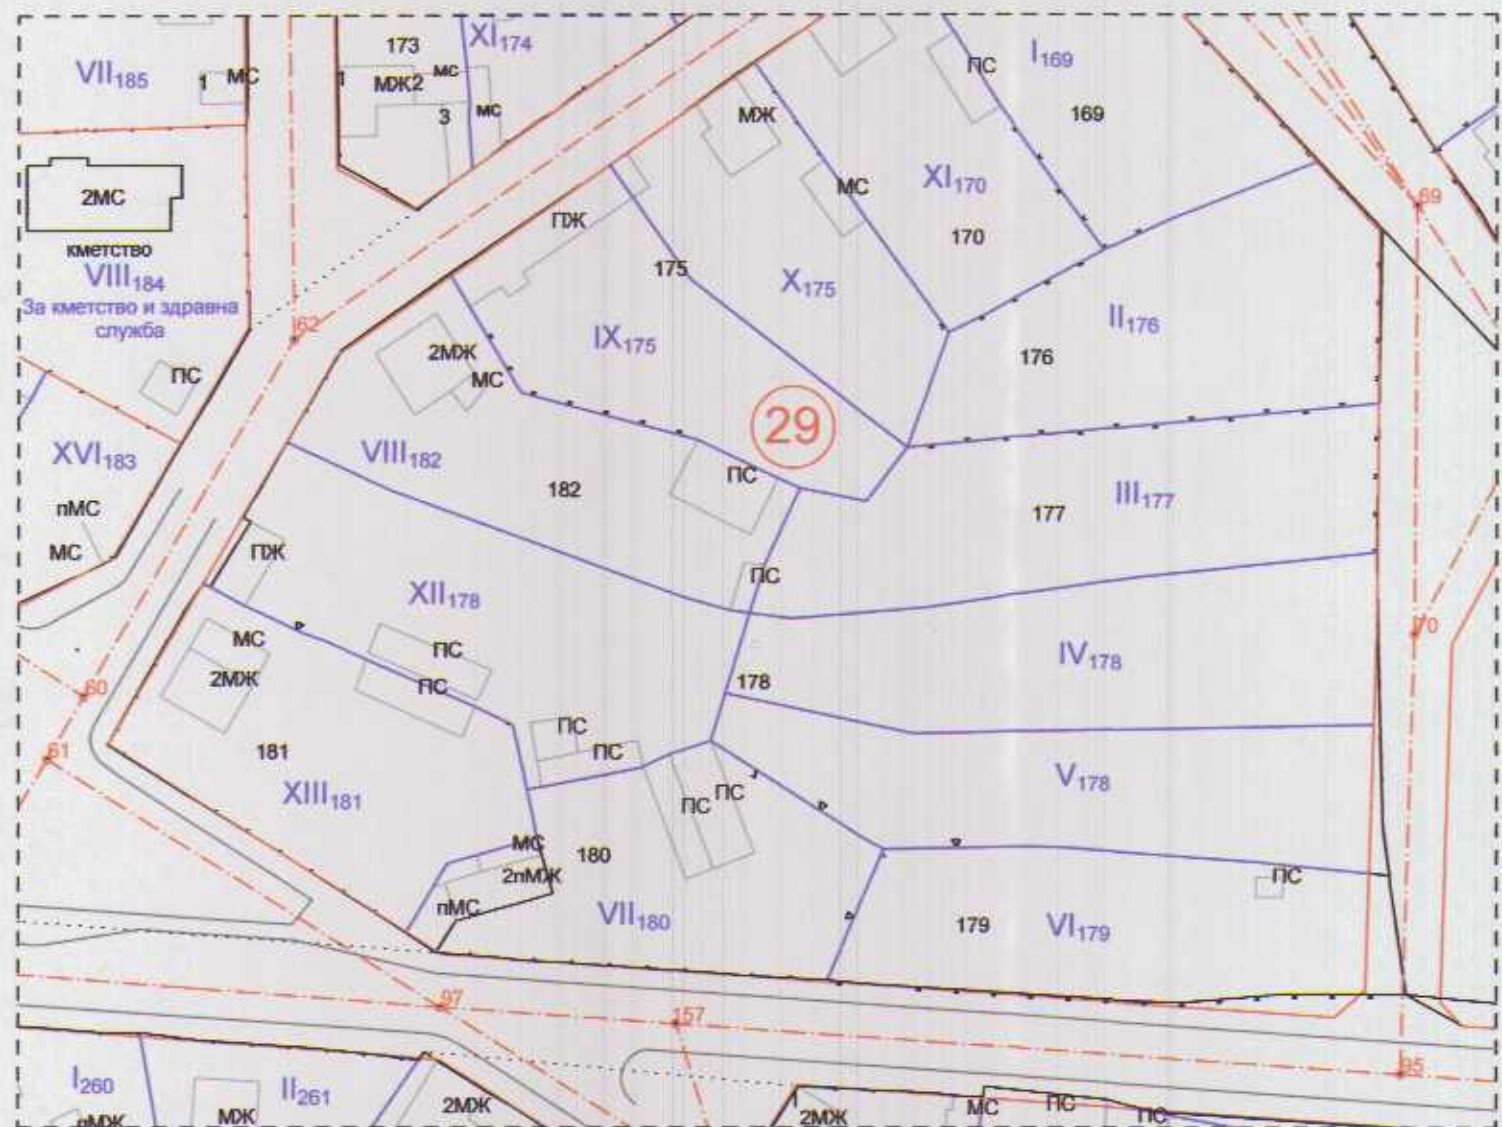



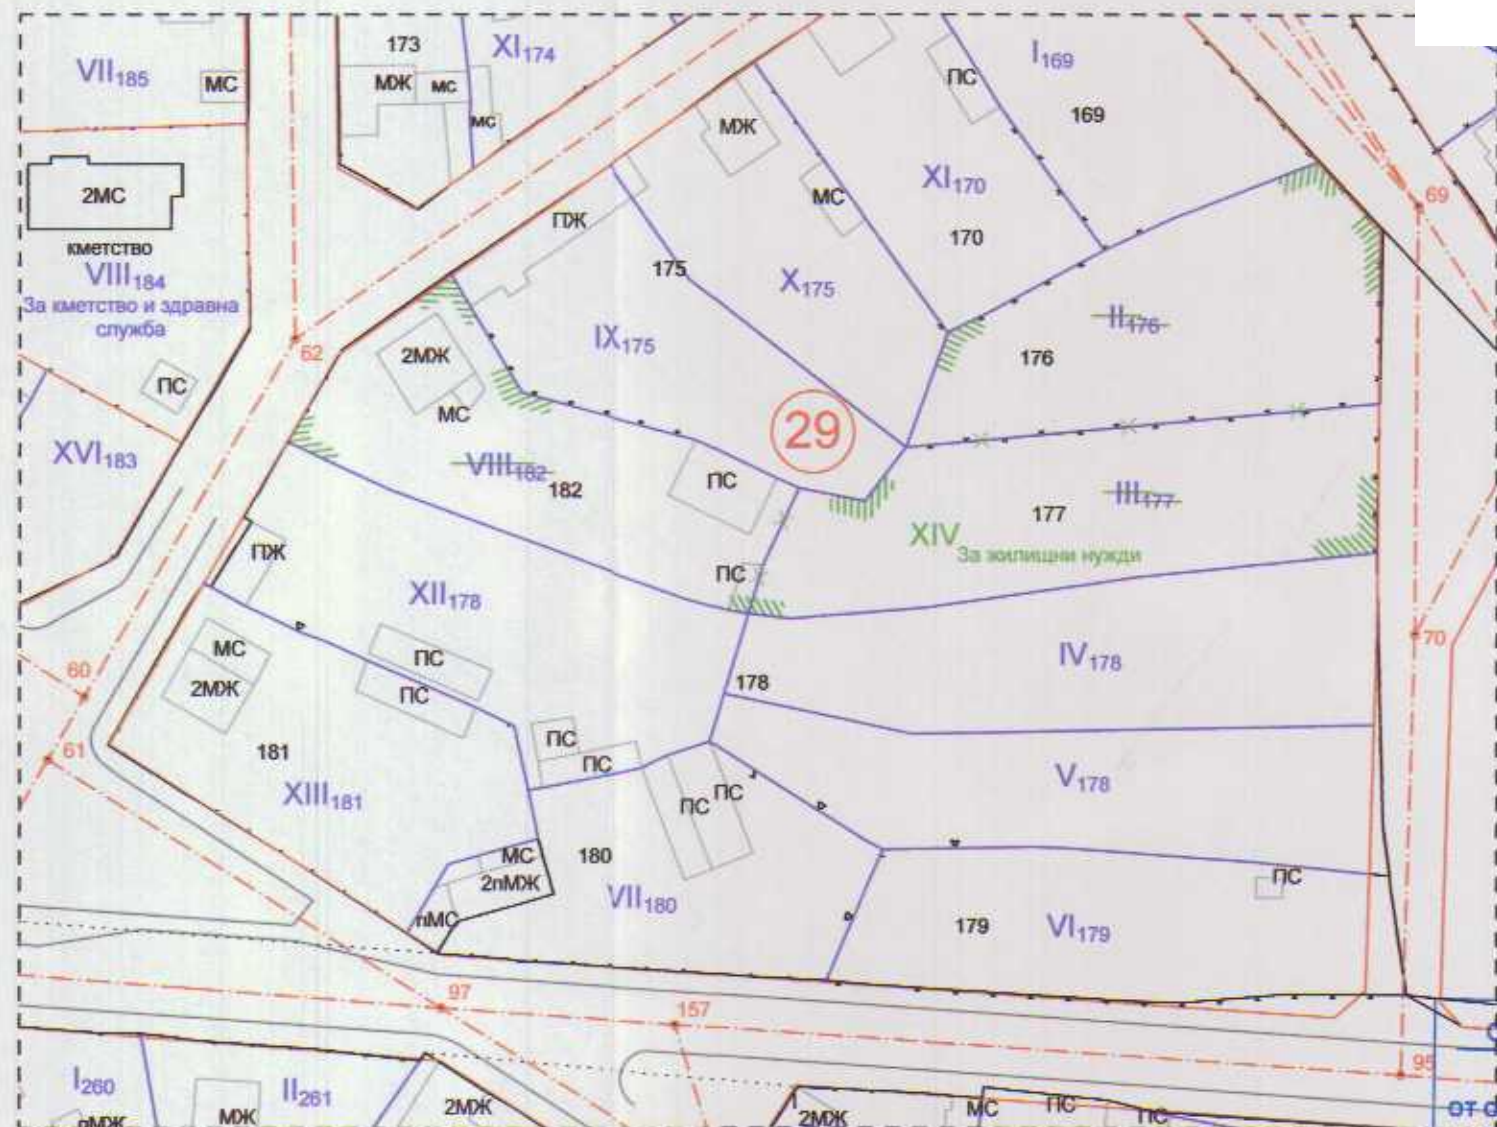



 
 
 
 
 

Изменение на План за регулация

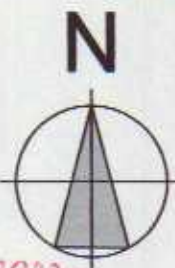

ОДОБРЯВА
В СЪОТВЕТСТВИЕ С
ЗАПОВЕД № **22-08-02/2023** от 08.08.2023 г.
КМЕТ: 



ЛЕГЕНДА:

 - | | | | |
|---|--|---|---|
|  | Улична регулационна линия |  | Първа корекция на индекс на УПИ с частни функции |
|  | Осова линия на улица |  | Първа корекция на вътрешна рег. линия и бордюрна линия |
|  | Вътрешна регулационна линия и бордюрна линия |  | Първа корекция на улична рег. линия |
|  | Кадастрална линия |  | Маркер за премахване на външна регулационна линия |
|  | Кабел ниско напрежение |  | Маркер за премахване на вътрешна регулационна линия |
|  | Водопровод |  | Щрих на първа корекция по контура на УПИ с частни функции |

ОБЩИНА ДИМИТРОВГРАД

ПРИЕТ
ОТ ОБЩИНСКИ ЕКСПЕРТЕН СЪВЕТ ПО
УСТРОЙСТВО НА ТЕРИТОРИЯТА

с Прот. № 4

Техн. секретар 

ПУП - ИЗМЕНЕНИЕ НА ПЛАН ЗА РЕГУЛАЦИЯ за УПИ II176, УПИ III177 и VIII182, кв. 29, с. Злато поле, общ. Димитровград

ПУП
ИПР

М 1:1000

Лист 1/1

02.2023 г. Проектант ИПР



КАМАРА НА ИНЖЕНЕРИТЕ В ИНВЕСТИЦИОННО ПРОЕКТИРАНЕ
ПЪЛНА ПРОЕКТАНТСКА ПРАВОСПОСОБНОСТ