

ЗАПОВЕД№ РД-06-⁷⁹⁵.....Димитровград^{19.05}.....2023 г.

В Община Димитровград е постъпило заявление с рег.инд. № УТКР-30-1008/20.03.2023 г. от собственици на поземлен имот с идентификатор 21052.1012.50 по кадастралната карта на гр. Димитровград, общ. Димитровград, одобрена със Заповед № РД-18-38/05.07.2006 г. на изпълнителния директор на АГКК гр. София, представляващ УПИ I_{за автобаза}, кв. 802 по плана за регулация на гр. Димитровград, одобрен със Заповеди № 3408/1966 г, изменен с последна Заповед № РД-06-2376/2012 г., с искане да бъде одобрен проект за изменение на Подробен устройствен план – план за регулация за УПИ I_{за автобаза}, кв. 802, ПИ 21052.1012.50, гр. Димитровград.

Проекта е изработен на основание чл. 134, ал. 2, т. 6 от ЗУТ. С мотивирана обосновка в обяснителната записка към проекта е обоснован обхвата и основанието за изменението. Заявителите са единствено заинтересовано лице по смисъла на чл. 131, ал. 2, т. 1 от ЗУТ и в съответствие с чл. 135а, ал. 1 от ЗУТ не е издадена заповед, с която да се разреши изработване на проекта. Съгласно чл. 128, ал. 14 от ЗУТ проекта не е съобщаван на заинтересованите лица. На основание чл. 65, ал. 2 от Наредба № РД-02-20-5/15.12.2016 г. за съдържанието, създаването и поддържането на кадастралната карта и кадастралните регистри проекта е съгласуван със СГКК Хасково, за което е представено удостоверение № 25-83925-16.03.2023 г.

На основание чл. 44, ал. 2 от ЗМСМА, чл. 129, ал. 2 от ЗУТ във връзка с чл. 134, ал. 2, т. 6 от ЗУТ и решение на Общински експертен съвет, вписано в протокол № 8/04.05.2023 г.


ОДОБРЯВАМ:

Проект за изменение на Подробен устройствен план - план за регулация на УПИ I_{за автобаза}, кв. 802, ПИ 21052.1012.50, гр. Димитровград.

С изменението на плана за регулация УПИ I_{за автобаза}, кв. 802 се разделя на два самостоятелни урегулирани поземлени имота с нови номера – УПИ VI и УПИ VII, кв. 802. Новообразуваните урегулирани поземлени имоти запазват конкретното предназначение „за автобаза“. УПИ I_{за автобаза}, кв. 802 се премахва. Вътрешните регулационни линии към съседните урегулирани поземлени имоти не се променят.

Изменението на плана за регулация е отразен със зелени линии, надписи и щрихи в графичната част на проекта.

*Настоящата заповед подлежи на обжалване съгласно чл. 215, ал. 1 от ЗУТ.
Заповедта да се обяви на заинтересованите лица.*



ИВО ДИМОЕ
кмет на Общ


ровград

ПРОЕКТ ЗА ИЗМЕНЕНИЕ НА ПУП - ПЛАН ЗА РЕГУЛАЦИЯ

Координатна система 2005 г.

УПИ I, кв. 802 ПО РП, ПИ 21052.1012.50 ПО КК

гр. Димитровград

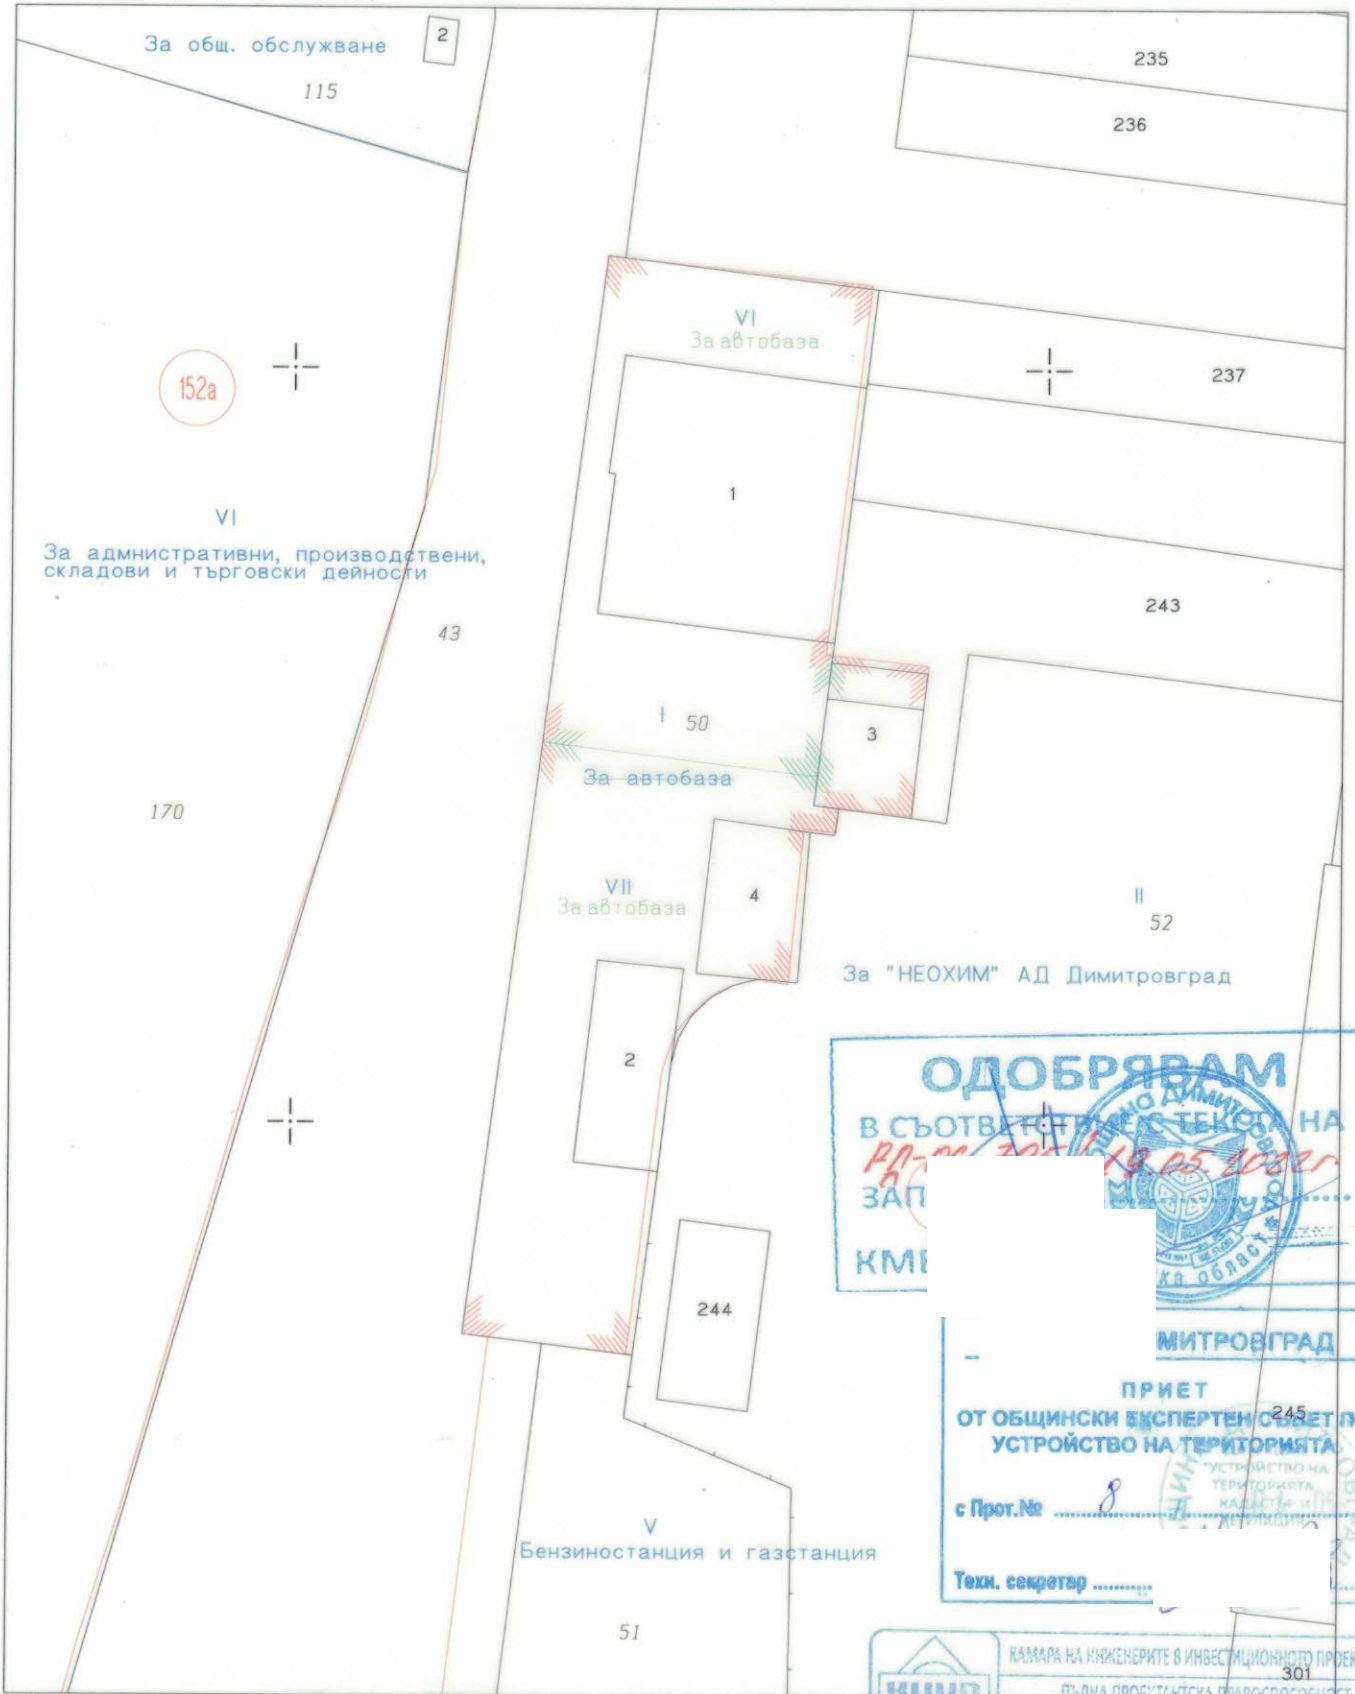

ОДОБРЯВАМ
 В СЪОТВЕТСТВИЕ С ТЕКСТА НА
РП-м 301/18.05.2022г
 ЗАП
 КМИ



МИТРОВГРАД
ПРИЕТ
 ОТ ОБЩИНСКИ ЕКСПЕРТЕН СЪВЕТ ПО
 УСТРОЙСТВО НА ТЕРИТОРИЯТА
 с Прот.№ *8*
 Техн. секретар

КАМАРА НА ИНЖЕНЕРИТЕ В ИНВЕСТИЦИОННОТО ПРОЕКТИРАНЕ
 ПЪЛНА ПРОСИТАНСКА ПРАВОСПОСОБНОСТ
 Регистрационен № 04787
 Изработил:

Секция: ГПГ
 Част на проекта: по удостоверение за ПП
 Подпис:

ВАЖИ С ВАЛИДНО УДОСТОВЕРЕНИЕ 3

Агенция по Кадастъра-София

1 : 500

1 см. от картата = 5 м. от местността