


Виваком България ЕАД
"Строителен режим"
 Съгласува за срок от 1 година
 Входящ № 4602-2147-23.03.2023
 Съгл. становище № 94-V-21/28.03.2023
 Тел. за контакт: 0848300984
 Дата: 28.03.2023. Подпис: [Signature]

- Забележки:**
1. Важи за проектиране.
 2. При проектиране да се предават необходимите СМР до укрепване и опазване на съществуващата ЕСМ и ФИ.
 3. Проектната документация по всички части да бъде предоставена за съгласуване от Виваком.
 4. ЕСМ и ФИ са нанесени схематично.

Легенда Виваком:

- - - - - Оптичен кабел в HDPE тръба, в циркол-2бр.
- - - - - своду.к-л в циркол

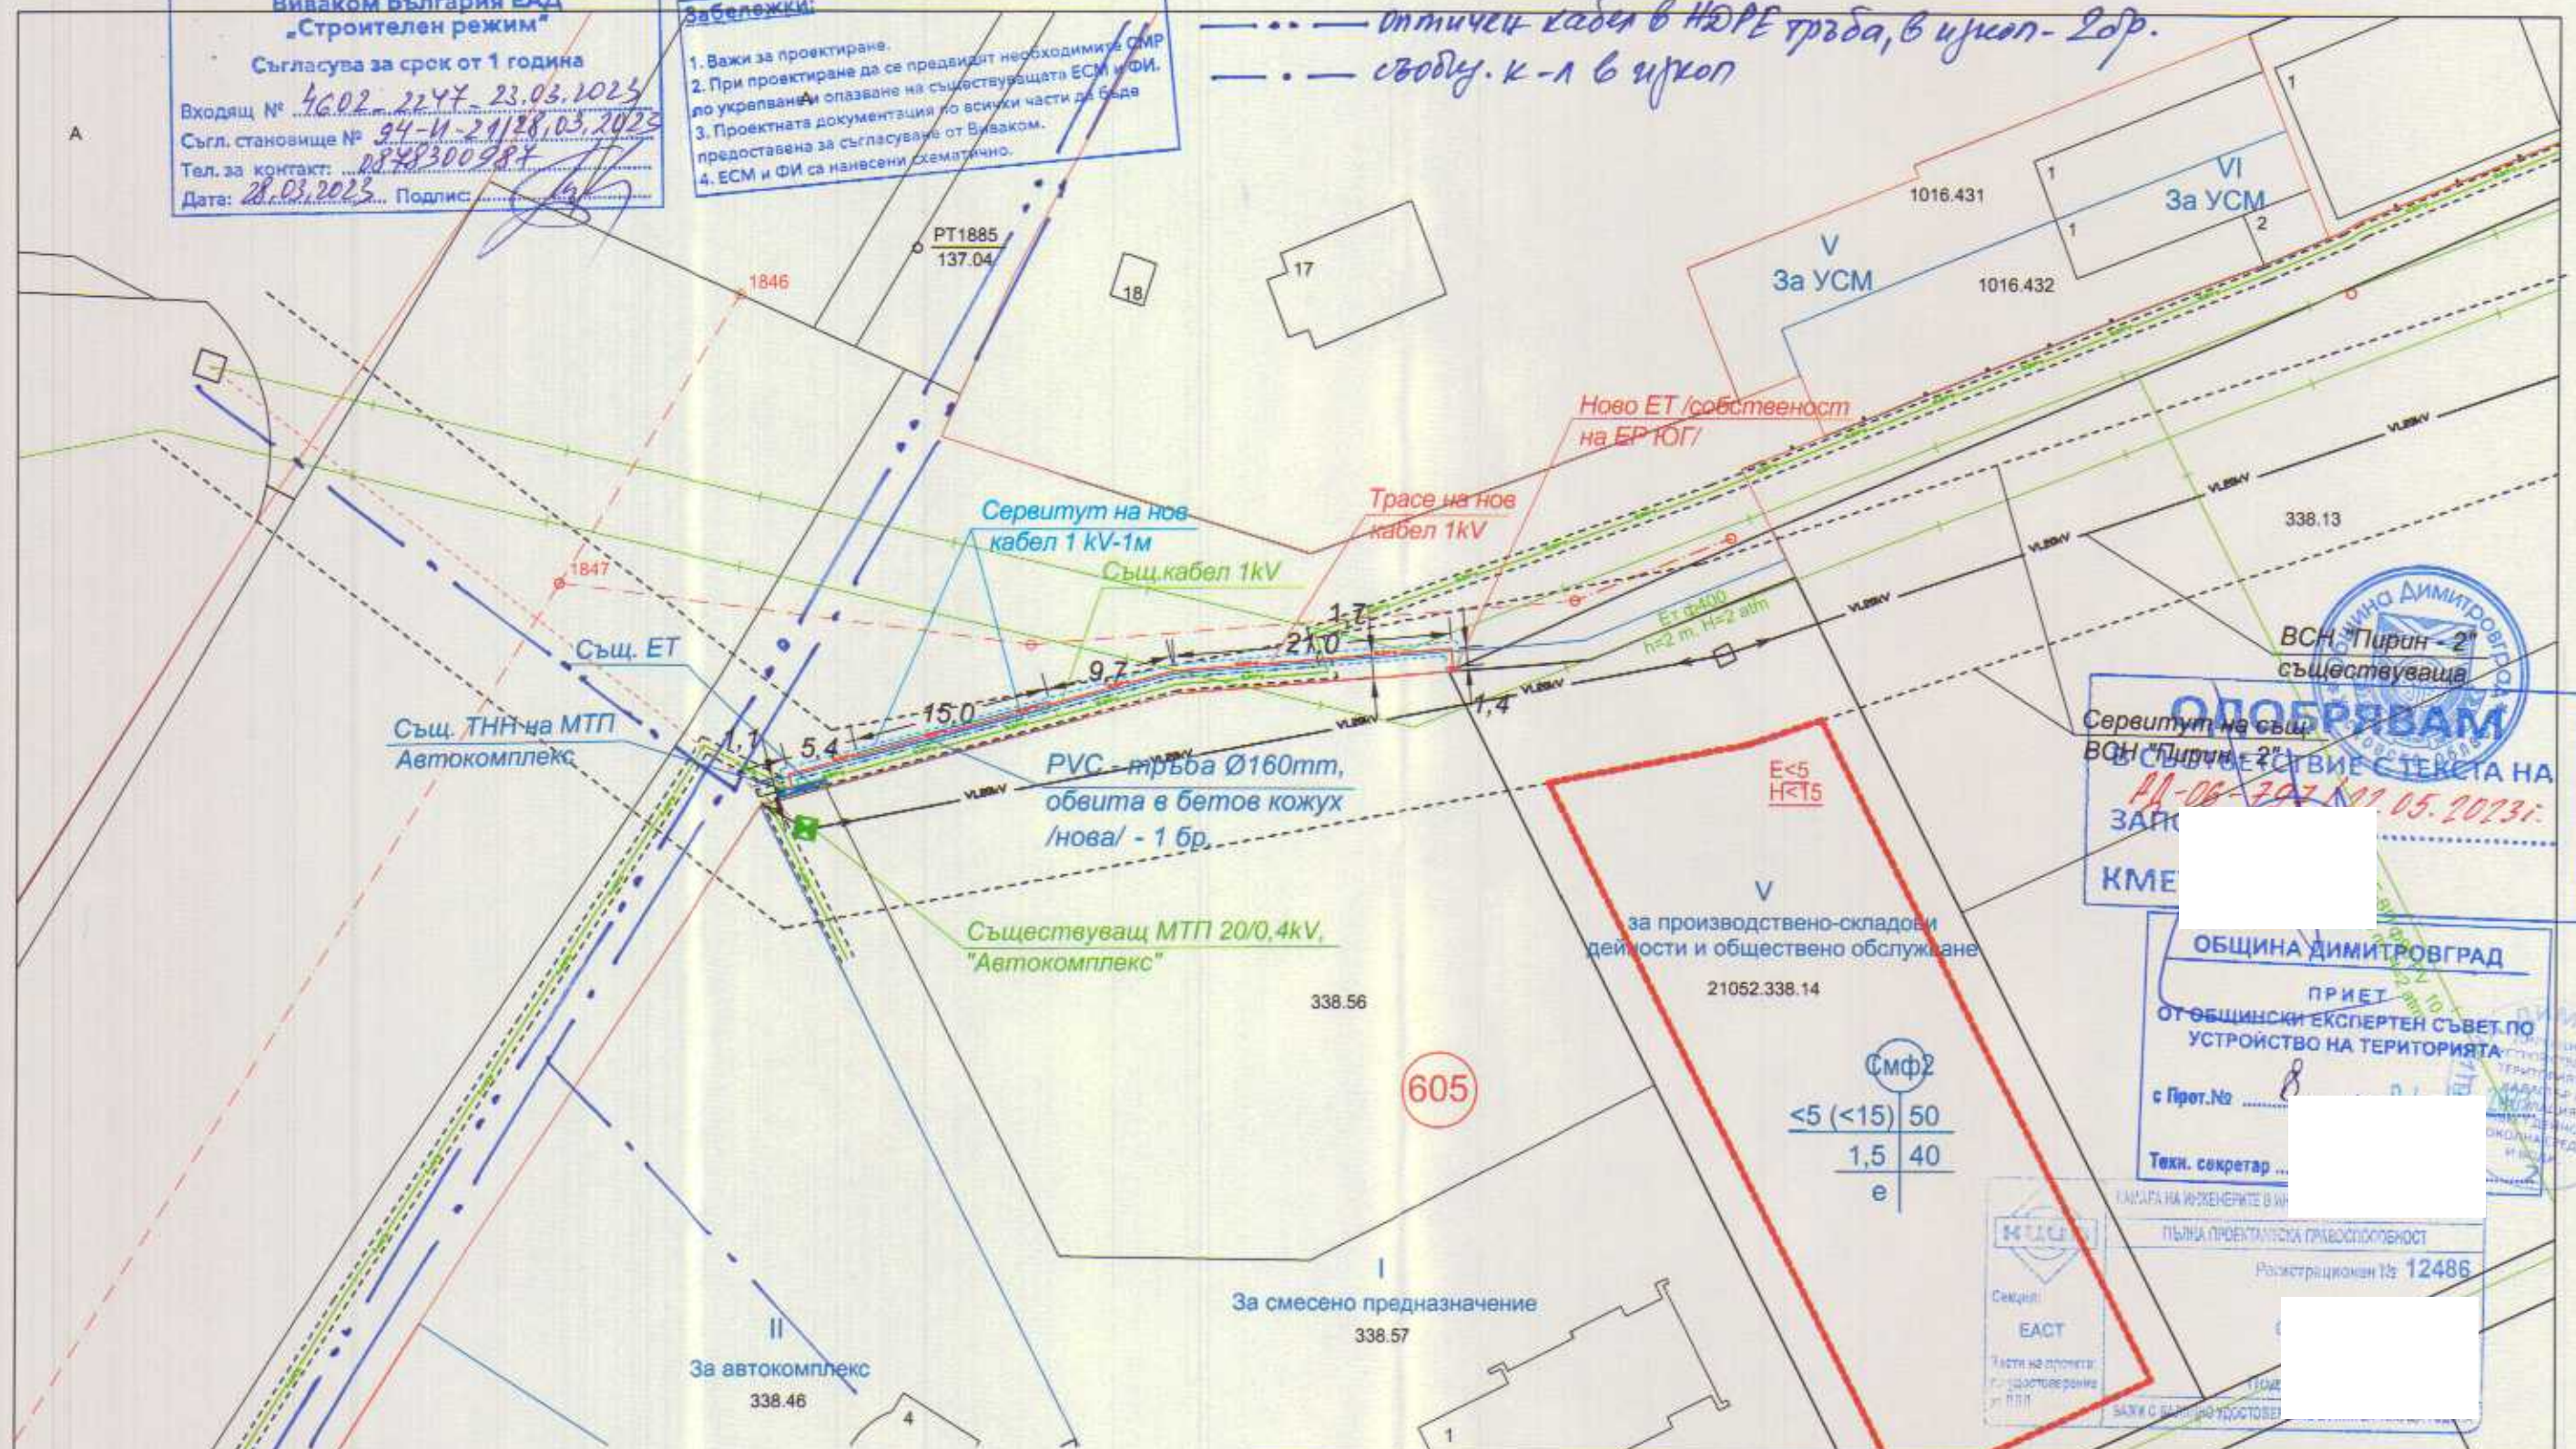

Съгласно Приложение №1 към чл. 7, ал.1 и ал.2 от Наредба за сервитутите на енергийните обекти, размерите на сервитутните зони са:

- За ново електромерно табло ЕТ, собственост на ЕР ЮГ :
 - по 1 м. пред стените без врати, с изключение на стената - гръб
 - по 1,5 м. пред стената с врата
- За нова кабелната линия НН, собственост на ЕР ЮГ - по 0,5 м. от двете страни на оста на кабела - трасе общо 53,6 м.като:
 - 1,9 м. - трасе, са в сервитута на ново ЕТ;
 - 51,7 м. - трасе, на нов кабел НН , с нов сервитут 51,7м2

Обект: Подробен устройствен план - изменение на план за регулация и план за застрояване за ПИ 21052.338.14, м. "Герен Дору", гр. Димитровград

| Изм.Лист | № докум. | Под.Дата | Фаза: | Част: | Мащаб: |
|------------|----------------|----------|--------------------------------------|-------------|--------|
| Проектант: | инж. Радойчева | 03.23 | ТП | ЕЛ | 1:500 |
| Съгласув.: | | | лист: 1 | вс.листа: 1 | |
| Геодезия: | | | Възложител: Иван Вълчанов Демирев | | |
| ПБ: | | | | | |
| ПБЗ: | | | | | |
| Възложит.: | | | | | |