

ЗАПОВЕД

№ РД-06-804.....

Димитровград 22.05..... 2023 г.

В Община Димитровград е постъпило заявление с рег. инд. УТКР-30-1266/05.04.2023 г. от собственик на УПИ I за дърводелска работилница, кв. 26А, по действащия кадастрален и регулационен план на гр. Меричлери, общ. Димитровград, одобрен със Заповед № 1830/1993 и № РД-06-968/2016 г., с искане да бъде одобрен проект за изменение на Подробен устройствен план – план за регулация на описания урегулиран поземлен имот.

Издадена е Заповед № РД-06-518/31.03.2023 г. на кмета на Община Димитровград, с която е разрешено изработването на проект за изменение на Подробен устройствен план – план за регулация на кв. 26А с обхват улица с осови точки 130, 135, улица с осови точки 137, 136, 135, 134, 133 и УПИ I за дърводелска работилница, кв. 26А, гр. Меричлери, общ. Димитровград на основание чл. 134, ал. 1, т. 2 и чл. 134, ал. 2, т. 1 на ЗУТ. Проекта е съобщен на всички заинтересовани лица. В законоустановения срок не са постъпили възражения.

На основание чл. 44, ал. 2 от ЗМСМА, чл. 129, ал. 2 от ЗУТ във връзка с чл. 134, ал. 1, т. 2 и чл. 134, ал. 2, т. 1 на ЗУТ и решение на Общински експертен съвет, вписано в протокол № 8/04.05.2023 г.

ОДОБРЯВАМ:

Проект за изменение на Подробен устройствен план - план за регулация на кв. 26А с обхват улица с осови точки 130, 135, улица с осови точки 137, 136, 135, 134, 133 и УПИ I за дърводелска работилница, кв. 26А, гр. Меричлери, общ. Димитровград.

Изменя се уличната регулация като се премахва улица с осови точки 130 и 135, изменя се улица с осови точки 137, 236, 135, 134, 133, като новата ширина е съобразена с ширината на улицата южно от о.т. 137 - 16.00 м. В следствие премахване на улица с о.т. 130 и о.т. 135, улица с осови точки 128, 129, 912 става задънена улица с дължина до 100 м., което не изисква проектиране на уширение.

За сграда с пл.№ 427 се образува нов урегулиран поземлен имот, за който се запазва номера – УПИ I, кв. 26А и конкретното предназначение „за дърводелска работилница“. Регулационни линии на новообразувания УПИ I за дърводелска работилница, кв. 26А са съобразени с коритото на реката. От частта от УПИ I, кв. 26А, попадаща върху коритото на реката се образува нов урегулиран поземлен имот с нов номер – УПИ II, кв. 26А, с конкретно предназначение „за озеленяване“.

Промените са отразени със зелени линии и надписи в графичната част на проекта.

*Настоящата заповед подлежи на обжалване съгласно чл. 215, ал. 1 от ЗУТ.
Заповедта да се съобщи на заинтересованите лица.*

ИВО ДИМОВ
кмет на Общ


вград

ПРОЕКТ за изменение на ПУП-ПР

Координатна с-ма 1970 г.
Височинна с-ма Балтийска

УПИ I, кв.26а, улица с о.м.130 и о.м.135 се премахва

с.Меричлери
Област Хасково

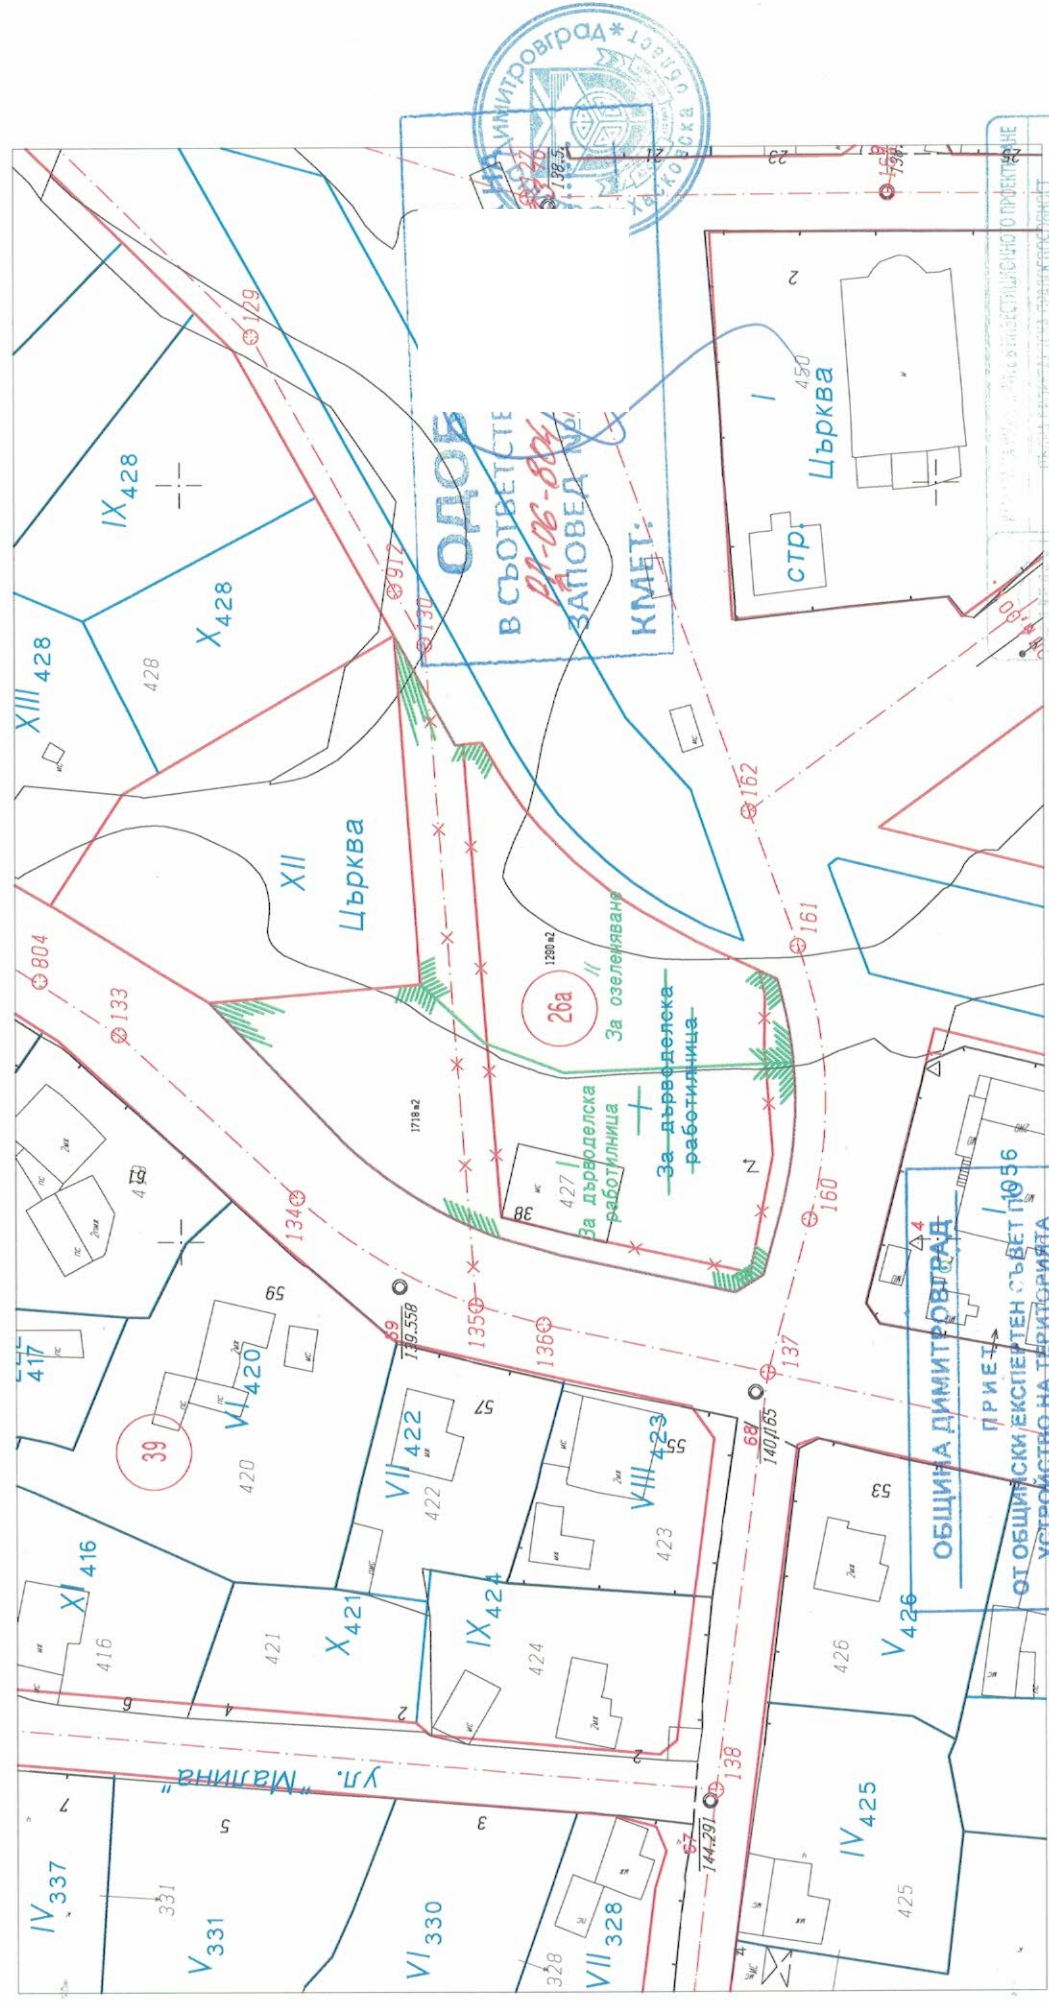

Регистрационен № 38091
ИЗРАБОТЕНА:
УМНР
УТНЕВ
ГОДИНА

с Прог.№ 8
04-05-2023
1:1000
1 см. от картата = 10 м от местността

"ТЕРА-КАД" ЕООД
гр.Хасково
Техн. секретар

