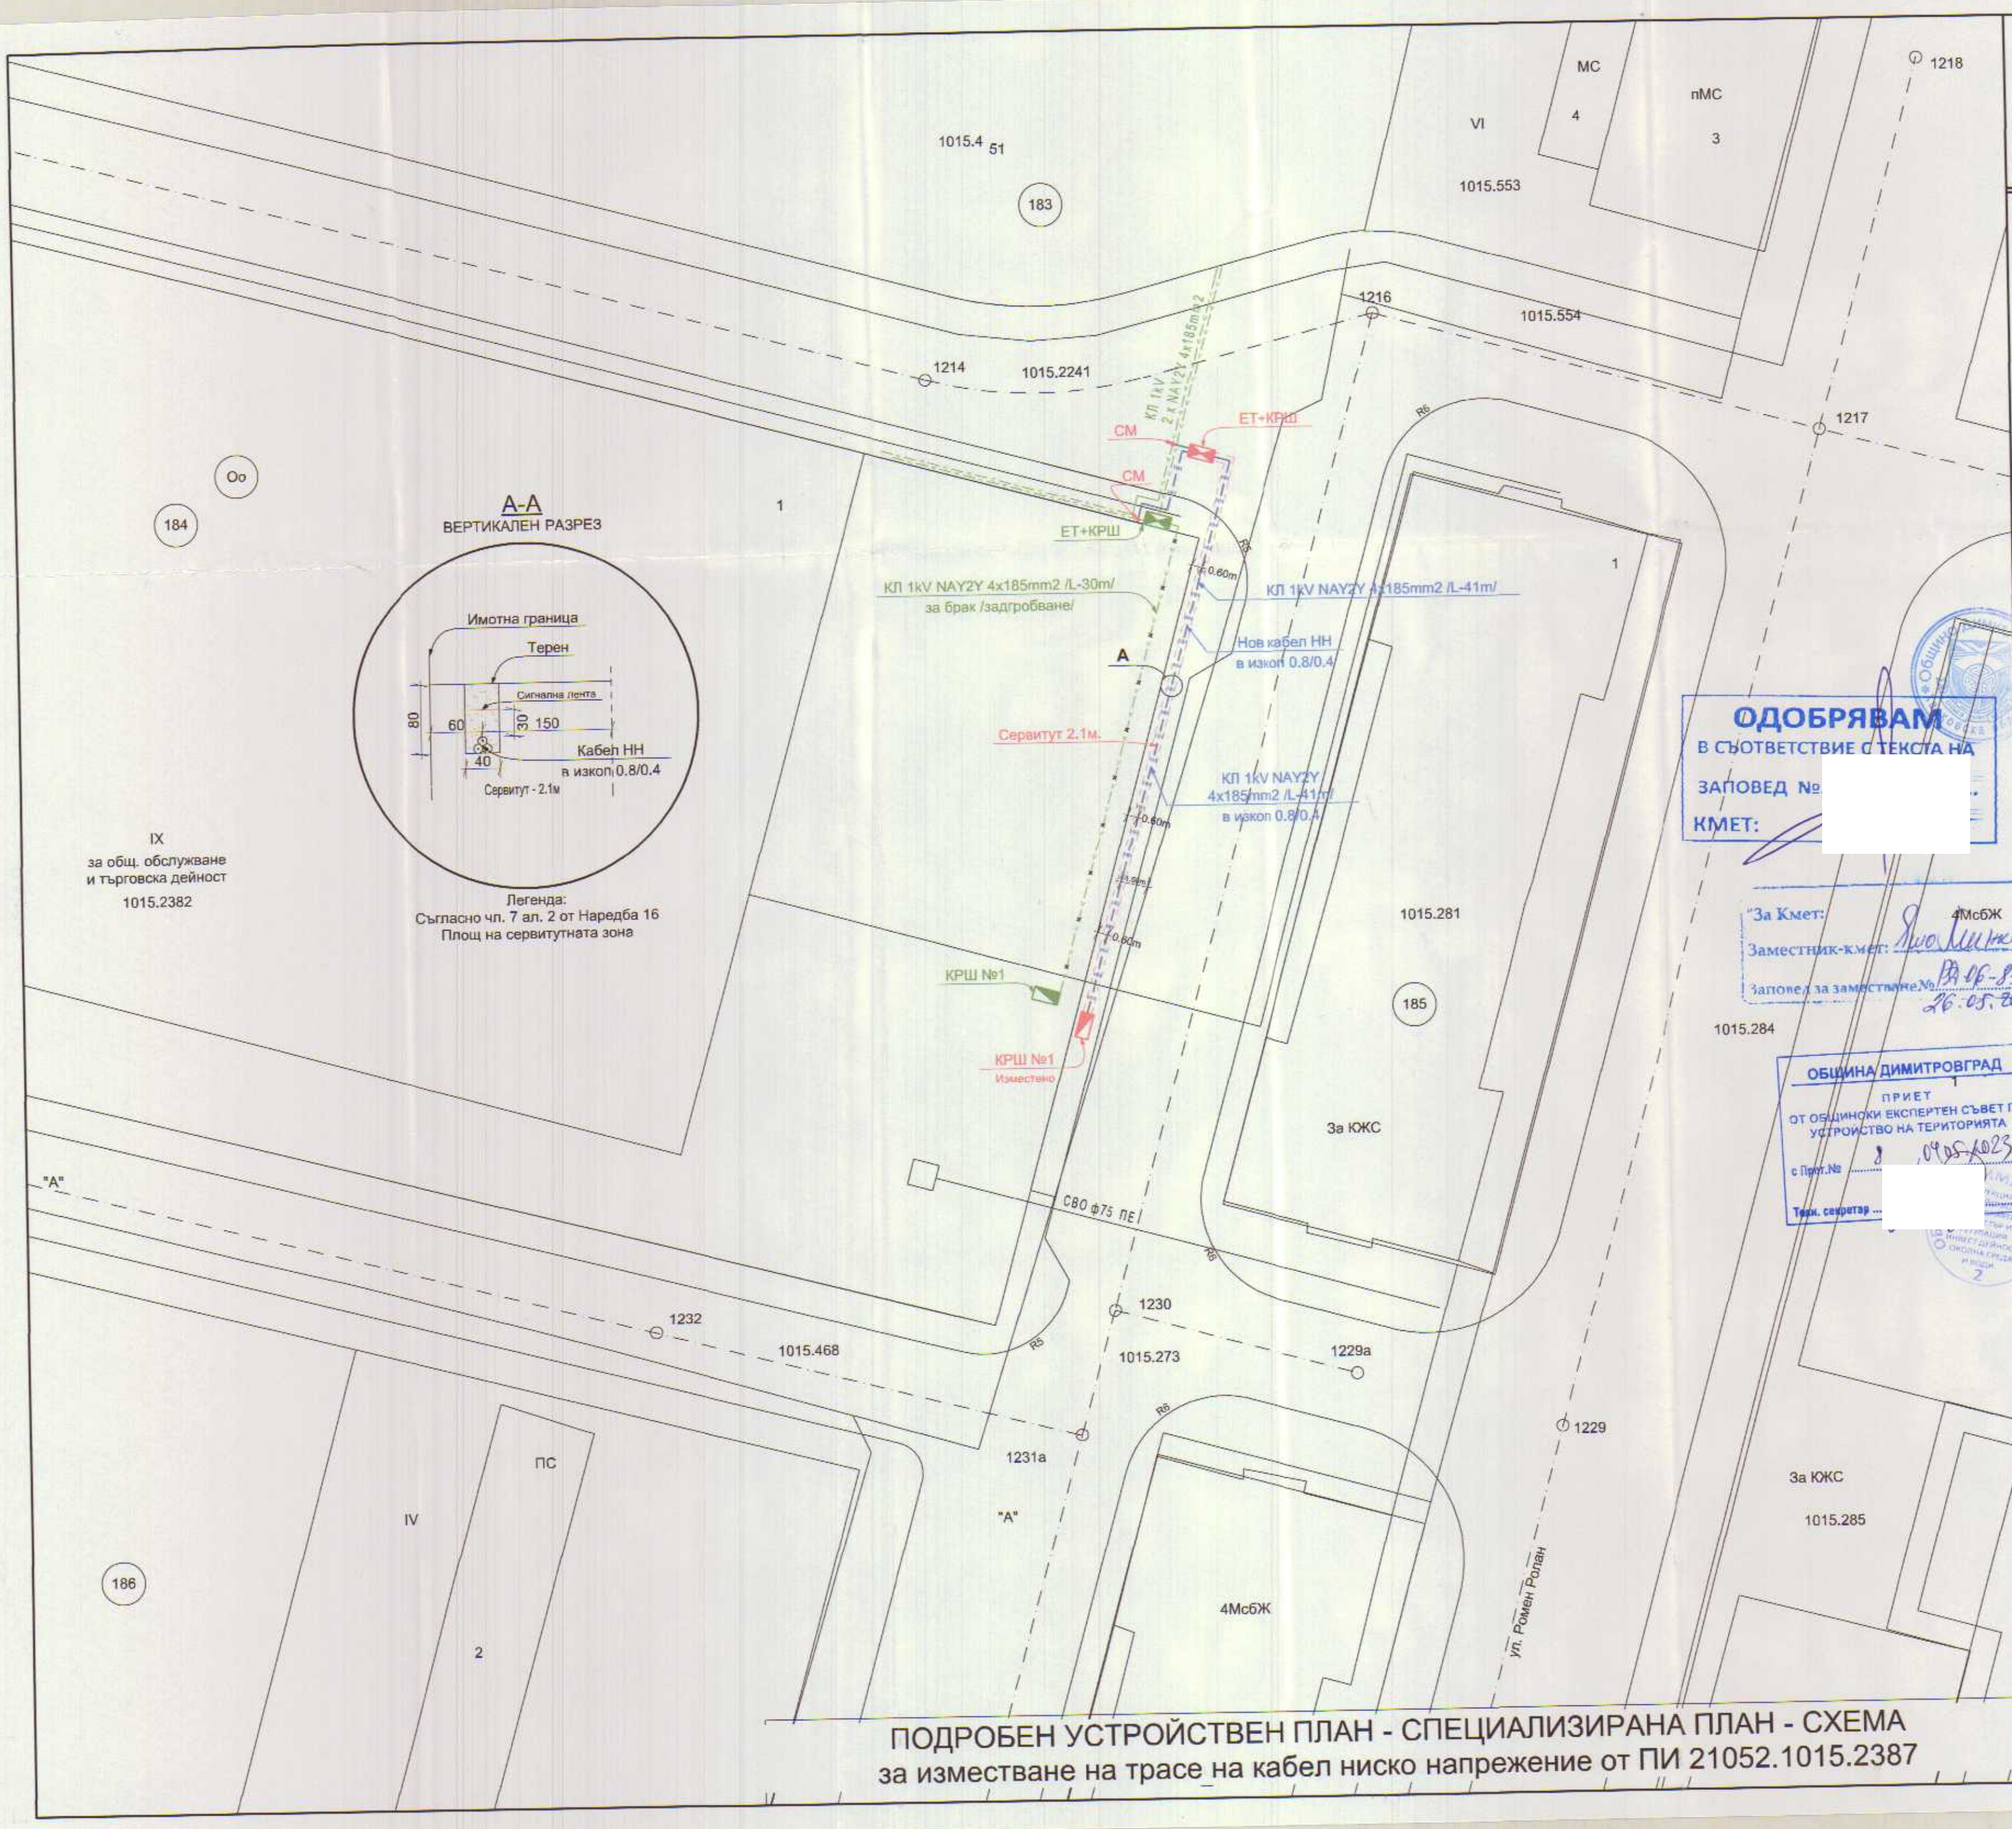

ЛЕГЕНДА:

- Нов кабел НН
- Съществуващ кабел ел. кабел НН
- Съществуващ сервитут
- Тръбна канална мрежа с PVC тръби
- КРШ №1
- ЕТ+КРШ

ЗАБЕЛЕЖКА:

Съгласно чл.7, ал.2 от Наредба№16 за сервитутите на енергийните обекти /ДВ, бр.88/2004г./, размерите на сервитутните зони в полза на Възложителя, както следва:

* за кабели в изкоп по 0.6м. към имотна граница и 1.50м. към улица - по цялата дължина 41м. /86.1м2/
- от които нов в общински имот 86.1м2

ОБЩО СЕРВИТУТ нов 86.1м2

Кабела се полага от ЕТ+КРШ до КРШ№1.

Кабела се полага в земен изкоп 0.8/0.4.

Кабелът с гофрираната тръба трябва да бъде засипан от пясък или финна почва, изчистена от остри предмети. Слоят трябва да бъде еднакъв, около 10-15см от долу и от горе. След засипване, да бъде внимателно уплътнен.

На височина 0.3м от кабела се изтегля предупредителна жълта сигнална лента, с червен надпис - "ВНИМАНИЕ ЕЛЕКТРИЧЕСКИ КАБЕЛ".

ОДОБРЯВАМ
В СЪОТВЕТСТВИЕ С ТЕКСТА НА
ЗАПОВЕД №
КМЕТ:

"За Кмет:
Заместник-кмет:
Заповед за заместване №
26.05.2023

Джей Ви Ки Консулт ООД,Пловдив
Пловдив 4003, ул. "Тинтява" №31ет. 5 офис 18
тел: +359 889400936
ОЦЕНЕНО СЪОТВЕТСТВИЕ
на инв. проект
дата 20
Специалист

ОБЩИНА ДИМИТРОВГРАД
ПРИЕТ
ОТ ОБЩИНСКИ ЕКСПЕРТЕН СЪВЕТ ПО УСТРОЙСТВО НА ТЕРИТОРИЯТА
с Прот.№ 1 09.05.2023
Техн. секретар

ЕРЮГ
ЕЦ Димитровград
Изх.№ 21916
Дата 03.04.2023г.

Печат
КАМАРА НА ИНЖЕНЕРИТЕ В ИНВЕСТИЦИОННОТО ПРОЕКТИРАНЕ
ПЪЛНА ПРОЕКТАНТСКА ПРАВОСПОСОБНОСТ
Регистрационен № 38127
Секция: ЕАСТ
Части на проекта: по удостоверение за ППП
ВАЖИ С ВАЛИДНО УДОСТОВЕРЕНИЕ ЗА ППП ЗА ТЕКУЩАТА ГОДИНА
Подпис:

ОБЕКТ: **Изместване на кабел НН от ПИ 21052.1015.2387, по кадастриалната карта на гр.Димитровград Община Димитровград, Област Хасково** 2022г.

Възложител: **"Ер Юг" ЕАД**
Изпълнител: **"БИЕН" ЕООД**

Част: **Електрическа** Фаза: **Технически проект** Мащаб 1:250

Чертеж: **ПОДРОБЕН УСТРОЙСТВЕН ПЛАН - СПЕЦИАЛИЗИРАНА ПЛАН - СХЕМА** Лист: 1/1

Проектант по Част - Електрическа: инж. Владимир Чиликов

С ъ г л а с у в а л и :

част:	Подпис:
част:	Подпис:
част:	Подпис:
част:	Подпис:
Възложител:	Подпис:

ПОДРОБЕН УСТРОЙСТВЕН ПЛАН - СПЕЦИАЛИЗИРАНА ПЛАН - СХЕМА
за изместване на трасе на кабел ниско напрежение от ПИ 21052.1015.2387