



ЗАПОВЕД

№ РД-06-...1797

Димитровград 26.11.....2024 г.

В Община Димитровград е постъпило заявление с рег.инд. УТКР-52-3158/24.09.2024 г. от юв, собственик на УПИ VII₇₀ и УПИ VI₇₀, кв. 8, с. Добрич, общ. Димитровград, с искане за изменение на кадастралния план за поземлен имот пл.№ 70.

Действащия кадастрален и регулационен план на с. Добрич, общ. Димитровград е одобрен със Заповед № 123/21.02.1968 г. В него за поземлен имот пл.№ 70 са образувани УПИ VII₇₀ и УПИ VI₇₀, кв. 8. От представените с проекта за изменение на кадастралния план документи за собственост, геодезически измервания и направения сравнителен анализ се установи, че плана за регулация е приложен, но имотната граница към улицата, отразена в кадастралния план не съответства на границата на място, установена с геодезически измервания. Исканото изменение отговаря на условията на § 4, ал. 5, т. 6 от ПЗР на Наредба № РД-02-20-5 от 15.12.2016 г. за съдържанието, създаването и поддържането на кадастралната карта и кадастралните регистри. Съгласно § 4, ал. 5, т. 6, б. д от Наредба № РД-02-20-5 от 15.12.2016 г. за съдържанието, създаването и поддържането на кадастралната карта и кадастралните регистри не е подписан акт за непълноти и грешки.

На основание чл. 44, ал. 2 от ЗМСМА, § 4, ал. 1, т. 2 от ПЗР на ЗКИР, във връзка с § 4, ал. 5, т. 6, б. д от ПЗР на Наредба № РД-02-20-5 от 15.12.2016 г. за съдържанието, създаването и поддържането на кадастралната карта и кадастралните регистри

ОДОБРЯВАМ:

Проект за изменение на кадастралния план на поземлен имот пл.№ 70, за който са образувани УПИ VII₇₀ и УПИ VI₇₀, кв. 8, с. Добрич, общ. Димитровград.

Променя се югоизточната имотна граница на поземлен имот пл.№ 70, като се поставя в съответствие с уличната регулационна линия на УПИ VII₇₀ и УПИ VI₇₀, кв. 8.

Съществуващите на място обекти на кадастъра съответстват на тези, нанесени с кафяв цвят в приложения проект.

Настоящата заповед да се съобщи на заинтересованите лица по реда на АПК.

На основание § 4, ал. 9 от Наредба № РД-02-20-5 от 15.12.2016 г. за съдържанието, създаването и поддържането на кадастралната карта и кадастралните регистри заповедта може да се обжалва от заинтересованите лица по реда на АПК пред административния съд по местонахождението на имота. Съгласно чл. 84, ал. 1 от АПК жалбата или протестът се подават в 14-дневен срок от съобщаването на настоящата заповед.

ИВО ДИМОВ

кмет на Община Димитровград




СКИЦА-ПРОЕКТ

Координатна с-ма 1970 г.
Височинна с-ма Балтийска

ОБЕКТ: "ЖИЛИШНА СТРАДА"
УПИ VI-70, к68

с.Добрич
Област Хасково

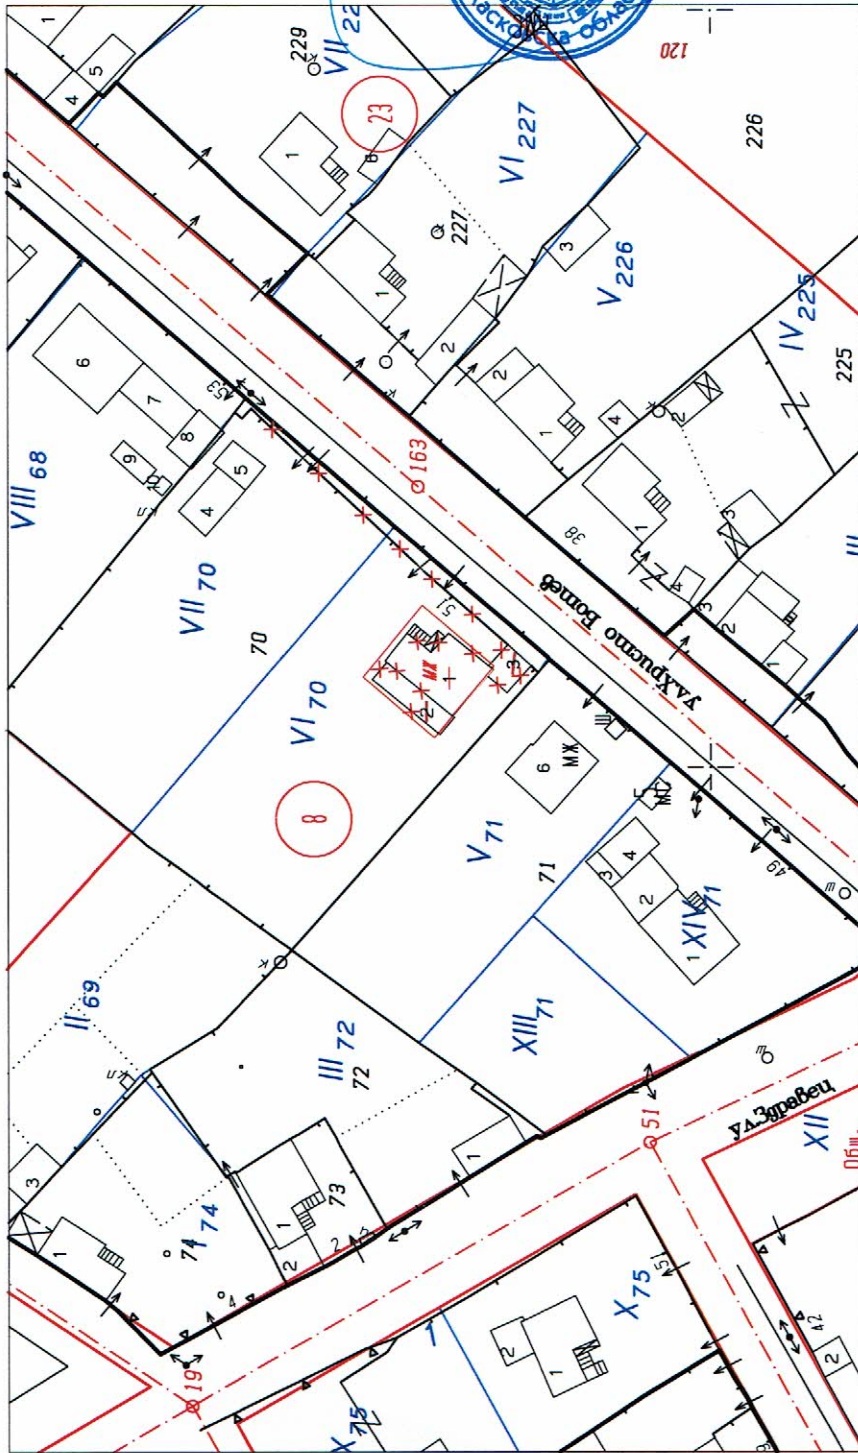

ОДОБРЯВАМ
В СЪОТВЕТСТВИЕ С ТЕКСТА НА
РР-06-1797/26.11.2024 г.
ЗАПОВЕД
КМЕТ:



КАМАСА НА ИНЖЕНЕРИТЕ С ИНВЕСТИЦИОННОТО ПРОЕКТИРАНЕ
ПЪЛНА ПРОЕКТАНСКА ПРАВИСОПОБНОСТ
Регистрационен № 38091

Секция: ГПГ
Част на проекта: по уместавяване на ПП

И. ТИХОМИР
В. ГЕОРГИЕВ

КАМАСА СЪДИНА

Изработил:

1:1000

1 см от картата - 10 м от действителна

"ТЕРА-КАД" ЕООД

гр.Хасково