

**ЗАПОВЕД**

№ РД-06-1955

Димитровград20.12..... 2024 г.

В Община Димитровград е постъпило заявление с рег. инд. УТКР-30-3281/02.10.2024 г. от Н Г, наследници на Г ов, собственик на поземлен имот пл.№ 516, за който е образуван УПИ XIV₅₁₆, кв. 51 по кадастралния и регулационен план на с. Добрич, общ. Димитровград, одобрен със Заповед № 123/1968 г., с искане да бъде одобрен проект за изменение на Подробен устройствен план – план за регулация на описания урегулиран поземлен имот.

Издадена е Заповед № РД-06-1358/13.09.2024 г. на кмета на Община Димитровград, с която е разрешено изработването на проект за изменение на Подробен устройствен план – план за регулация на УПИ XIV₅₁₆, кв. 51, с. Добрич, общ. Димитровград.

С действащия кадастрален и регулационен план за поземлен имот с пл.№ 516 е образуван УПИ XIV₅₁₆, кв. 51. Плана за регулация не е приложен и част от регулационните линии не съвпадат с имотните граници. Сроковете по § 6, ал. 2 и 4 от ПР на ЗУТ са изтекли и наследниците на собственика има правата по § 8, ал. 2, т. 3 от ПР на ЗУТ.

Проекта е съобщен на всички заинтересовани лица. В законоустановения срок не са постъпили възражения. Със заявление с рег. Индекс УТКР-30-3281#3/13.12.2024 г. са представени допълнителни документ в съответствие с решение по т. 4 от Протокол № 16/07.11.2024 г. на Общинския експертен съвет.

На основание чл. 44, ал. 2 от ЗМСМА, чл. 129, ал. 2 от ЗУТ във връзка с § 8, ал. 2, т. 3 от ПР на ЗУТ и решение на Общински експертен съвет, вписано в т. 4 от протокол № 16/07.11.2024 г.

ОДОБРЯВАМ:

Проект за изменение на Подробен устройствен план - план за регулация на УПИ XIV₅₁₆, кв. 51, с. Добрич, общ. Димитровград.

Променят се северната и източната вътрешни регулационни линии на УПИ XIV₅₁₆, кв. 51, които се поставят в съответствие със северната и източната имотни граници на поземлен имот с пл.№ 516. Конкретното предназначение на урегулирания поземлен имот не се променя и остава „за жилищни нужди“.

В следствие направените изменения се променят западната вътрешна регулационна линия на УПИ XIII₅₁₅, кв. 51 и част от южните вътрешни регулационни линии на УПИ V₅₉₂ и УПИ VI₅₁₇, кв. 51.


Промените са отразени със зелени и кафяви линии, надписи и щрихи в графичната част на проекта.

На основание чл. 129, ал. 2 от ЗУТ заповедта да се съобщи на заинтересованите лица по чл. 131 от ЗУТ по реда на АПК.

Настоящата заповед може да бъде обжалвана съгласно чл. 215, ал. 1 от ЗУТ по реда на чл. 215, ал. 4 чрез Община Димитровград пред Административен съд Хасково в 14-дневен срок от съобщаването ѝ.

ИВО ДИМОВ

кмет на Община Димитровград

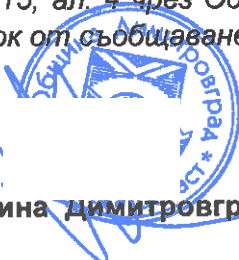


ПРОЕКТ ЗА ИЗМЕНЕНИЕ НА ПОДРОБЕН УСТРОЙСТВЕН ПЛАН-

План за регулация на УПИ XIV-516 в кв.51

Координатна с-ма 1970г.

с. Добрич, общ.Димитровград

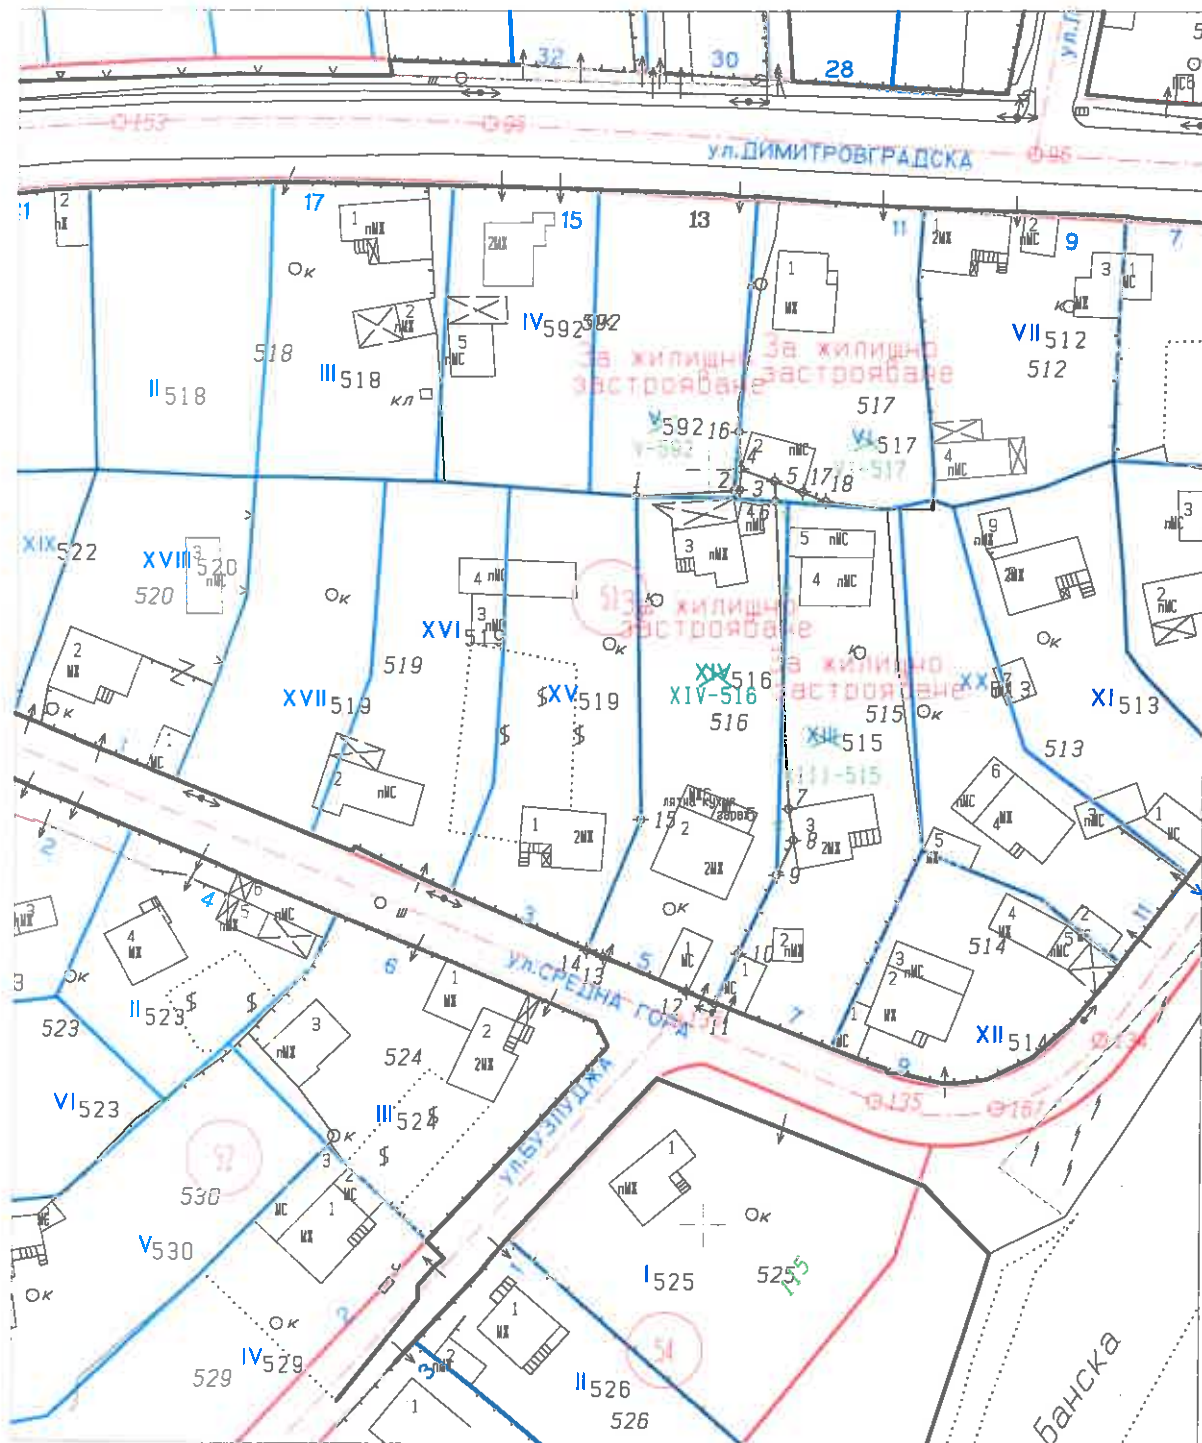

1:1000

Изработил: ЕТ"РЕКТА-ГАЛИНА КОЕВА"

1см=10м

Правосп.Рег.№ 2030/14.11.2001г.

/ инж.Галина

