


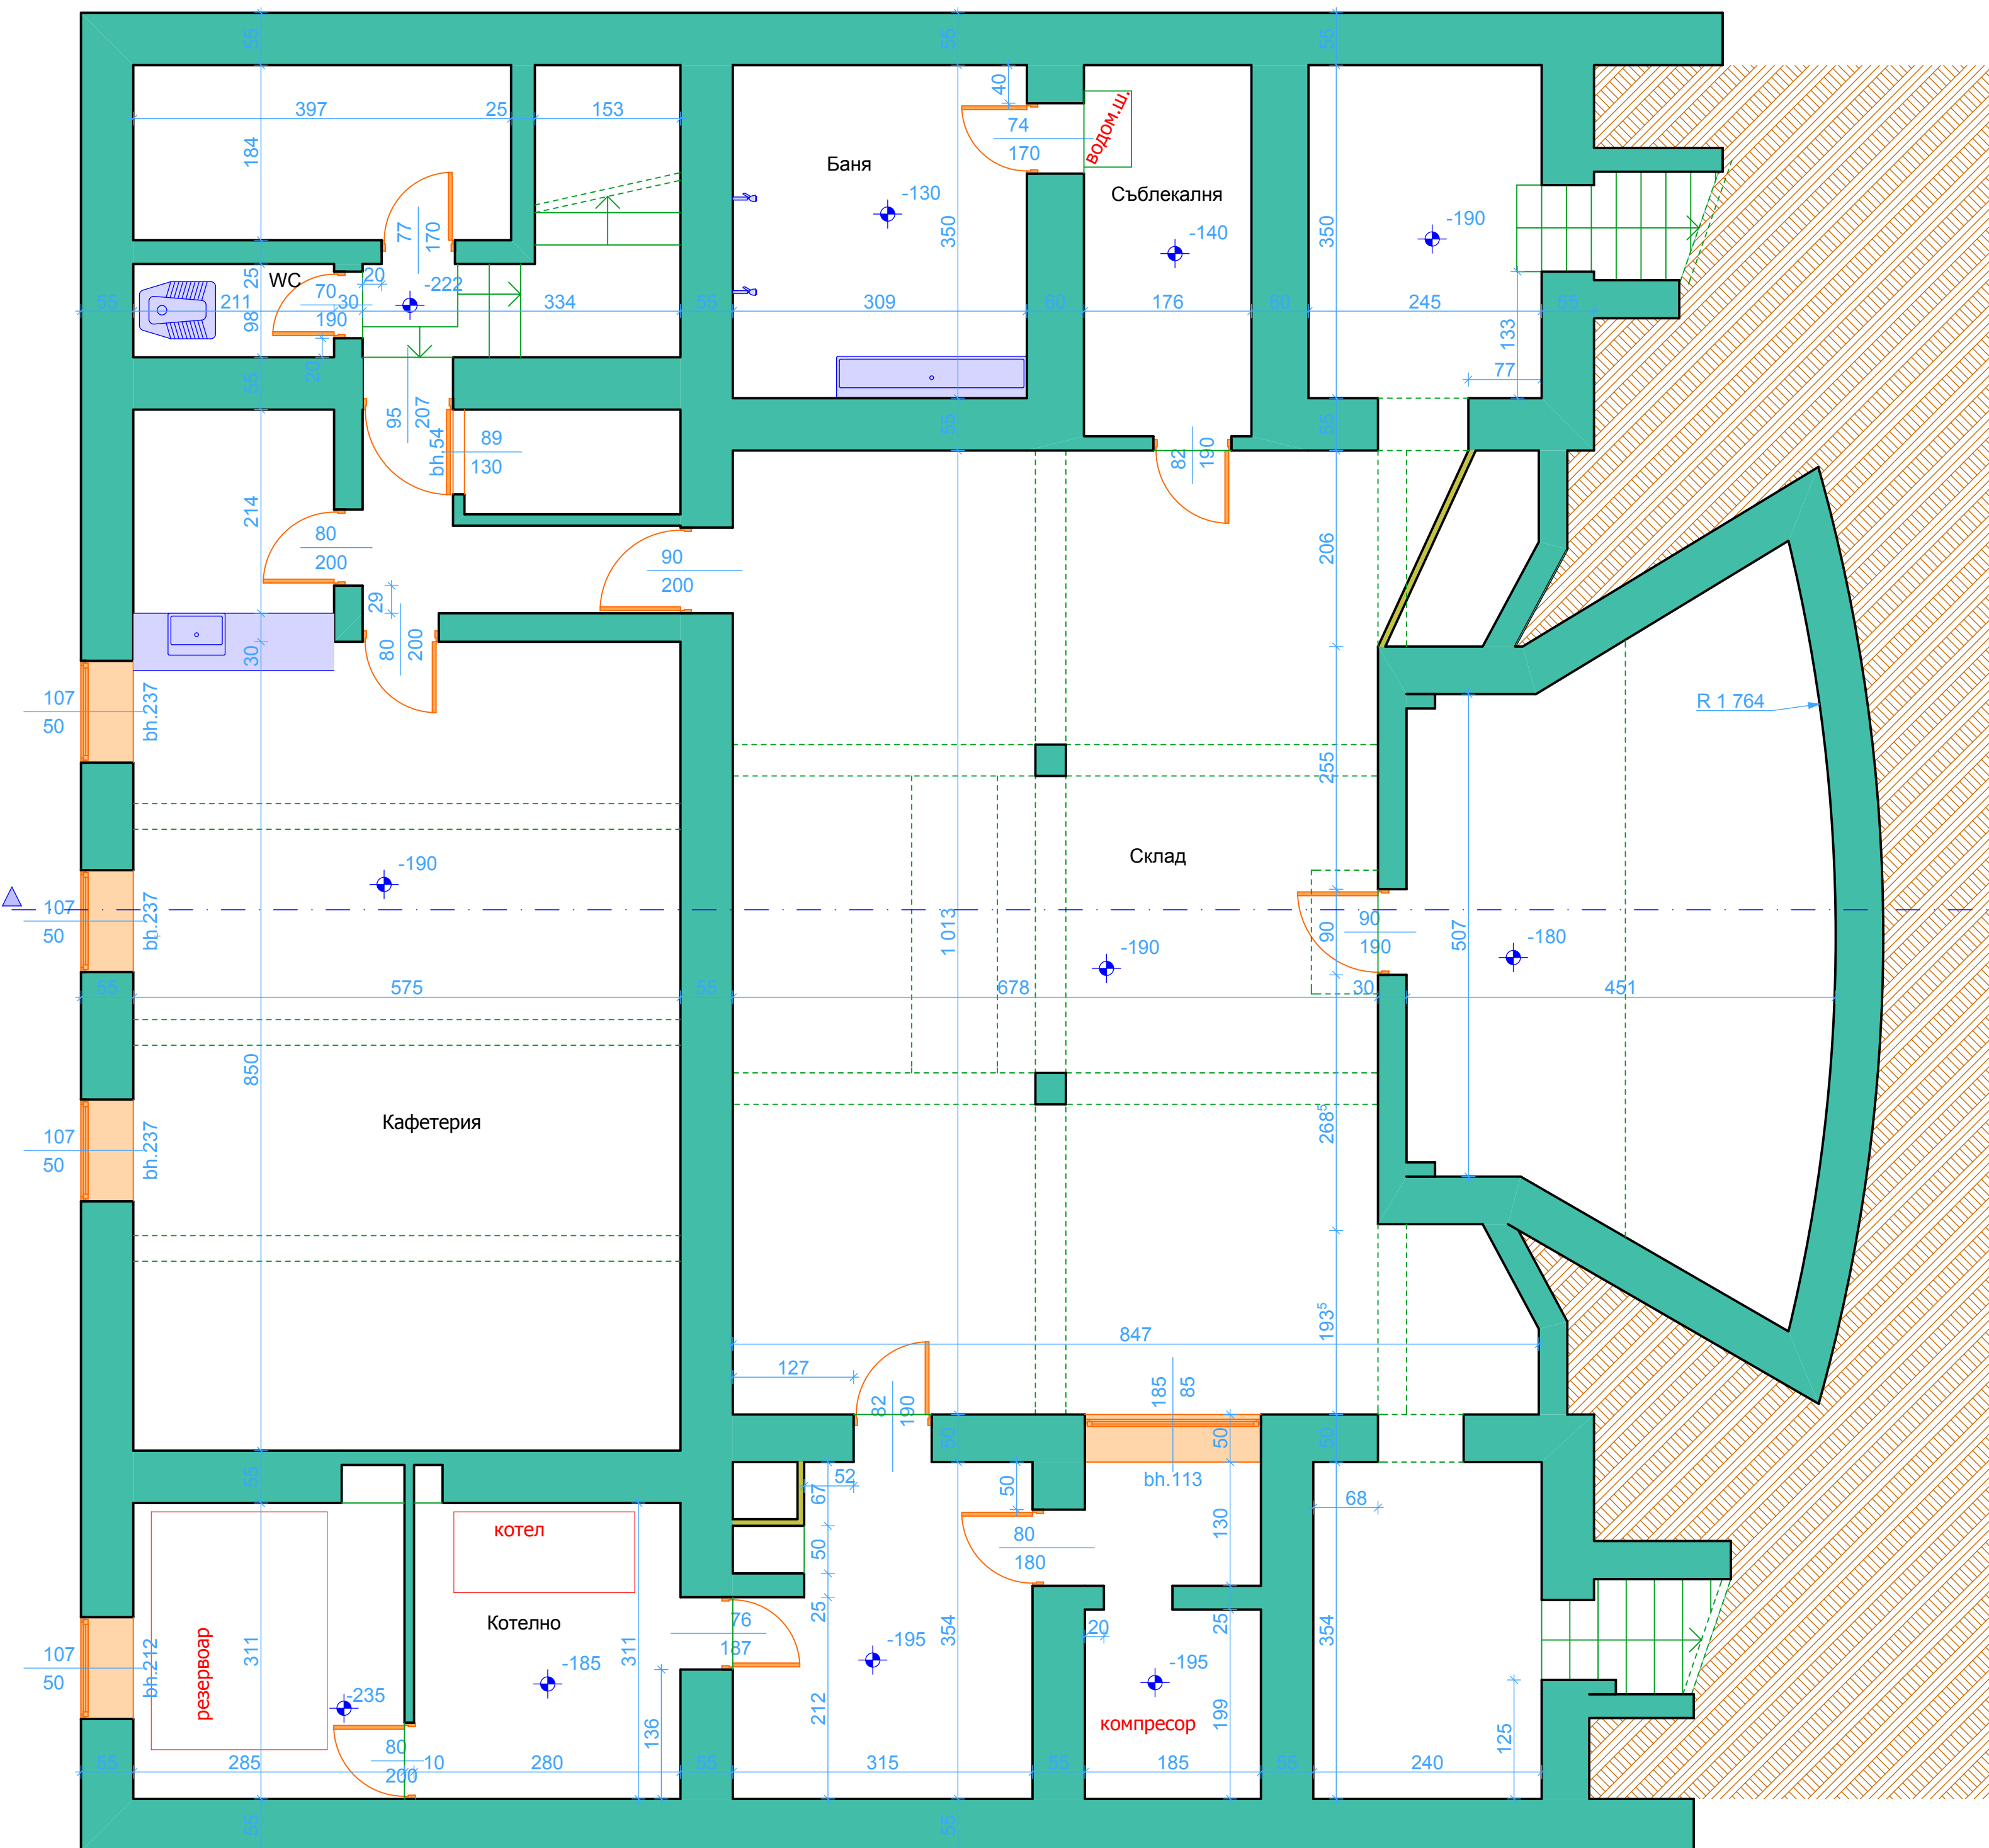

ВИТРАЖ ООД

гр. Хасково, ул. "Сан Стефано" 14; тел/факс 038 66 50 20;
www.vitrage.bg; e-mail: office@vitrage.bg

гр. Хасково, ул. "Сан Стефано" 14; тел/факс 038 66 50 20;
www.vitrage.bg; e-mail: office@vitrage.bg

ОБЕКТ: Архитектурно заснемане на Общински драматичен театър "Апостол Карамитев", кв. 164, гр. Димитровград

ЧАСТ: Архитектурна	ФАЗА:
--------------------	-------

ВЪЗЛОЖИТЕЛ:Община Димитровград

Технически показатели

ЧЕРТЕЖ: Разпределение кота -1.90	М 1:50
-------------------------------------	--------

	M 1:50
--	--------

ли	Арх.	Констр.	ВиК	Ел	Геод.	Дата: 2.2012 г
----	------	---------	-----	----	-------	----------------

ЛИСТ:2/13

ОДОБРИЛ
ВЪЗЛОЖИТЕЛ:

ГЛ. ПРОЕКТАНТ: 
арх. Елисавета Георгиева

ПРОЕКТАНТ: арх. Лилия Лозева

УПРАВИТЕЛ: 
инж. Георги Георгиев

