

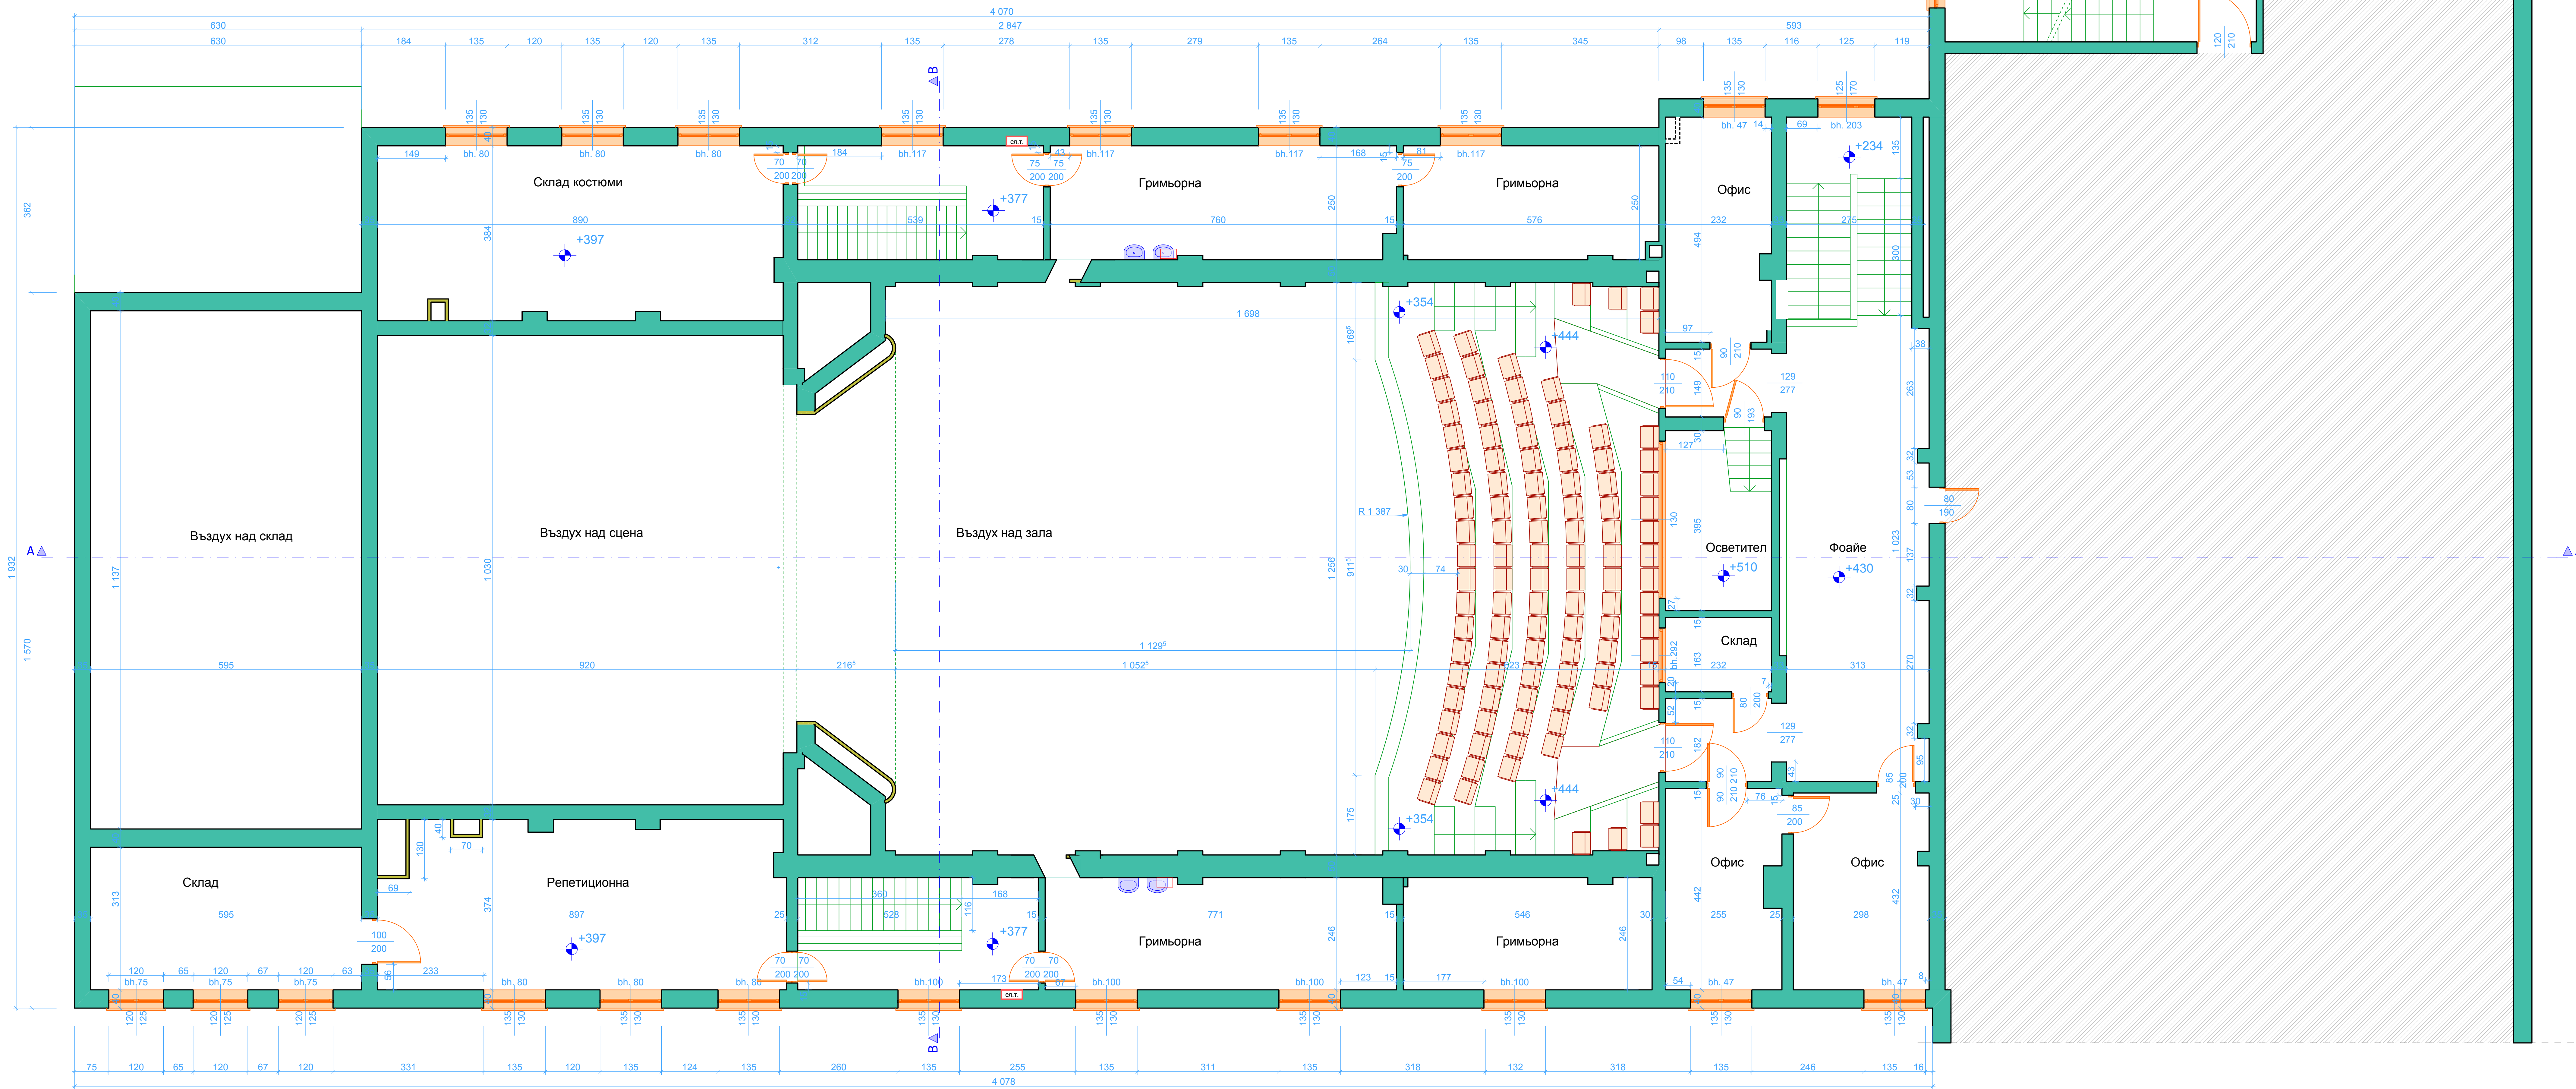
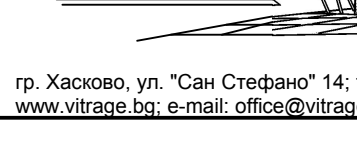


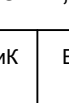

						С П О Р Т С Т В О В А Н О
гр. Хасково, ул. "Св. Стефан" 14; телефон: 038 66 50 20; www.vitrzh.bg, e-mail: office@vitrzh.bg						
СПОРАЗУМЕНИЕ						
ОБЕКТ: Архитектурно заснемане на Общински драматичен театър "Апостол Карамитев" кв. 164, гр. Димитровград						
ЧАСТ: Архитектура				ФАЗА:		
ВЪЗЛОЖИТЕЛ: Община Димитровград						
СПОРАЗУМЕНИЕ						
Технически подзадачи						
ЧЕРТЕЖ: Разпределение кота +3.77, +4.30						М 1:50
Дата: 2012						ЛИСТ: 4/13
Лист: 4/13						
ОДОБРИЛ ВЪЗЛОЖИТЕЛ:						
ГЛ. ПРОЕКТАНТ: 						
ПРОЕКТАНТ: 						
грх. Лилия Лазова						
УПРАВИТЕЛ: 						
инж. Георги Георгиев						

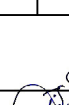