


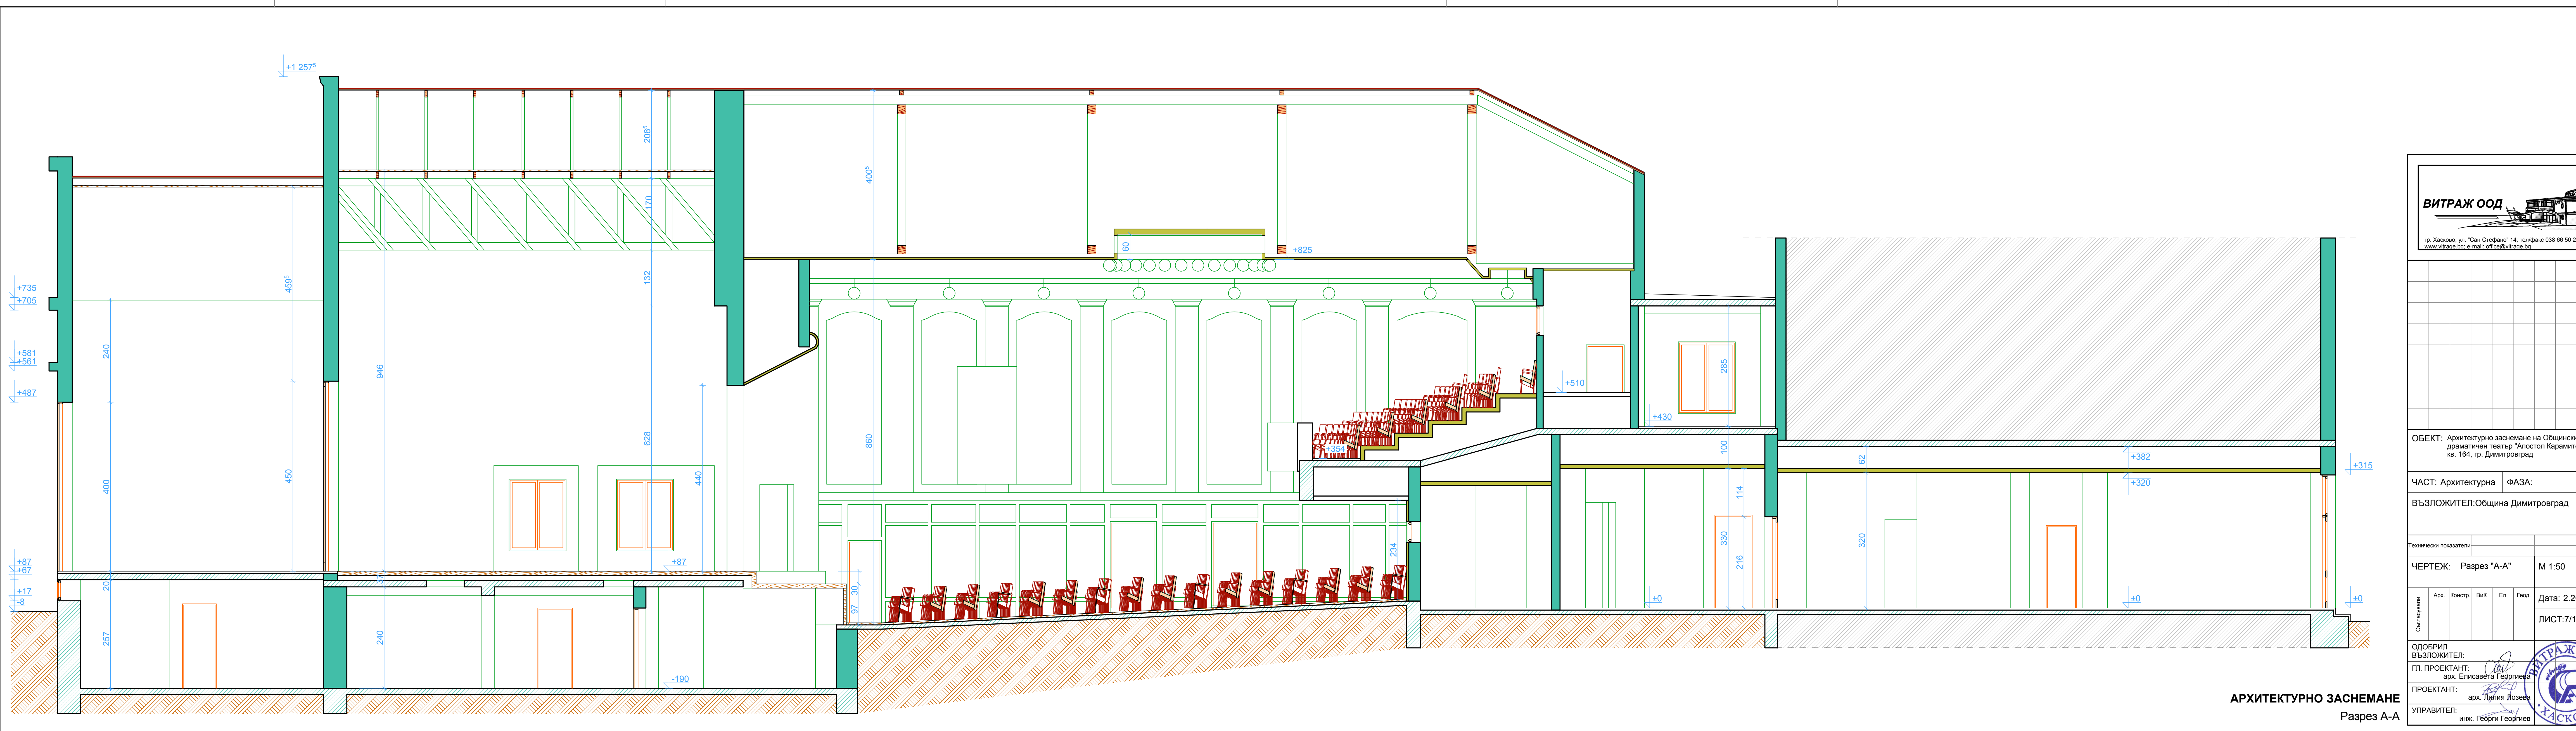

АРХИТЕКТУРНО ЗАСНЕМАНЕ  
Разрез А-А



ВИТРАЖ ООД

гр. Хасково, ул. "Св. Стефан" 14; тел/факс 038 66 50 20;  
www.vitrage.bg; e-mail: office@vitrage.bg

|   |      |         |        |    |       |                 |
|---|------|---------|--------|----|-------|-----------------|
| СЪГЛАСУВАНЕ                                                                                                |      |         |        |    |       |                 |
| ОБЕКТ: Архитектурно заснемане на Общински драматичен театър "Апостол Карамитев", кв. 164, гр. Димитровград |      |         |        |    |       |                 |
| ЧАСТ: Архитектурна                                                                                         |      |         | ФАЗА:  |    |       |                 |
| ВЪЗЛОЖИТЕЛ: Община Димитровград                                                                            |      |         |        |    |       |                 |
| Технически показатели:                                                                                     |      |         |        |    |       |                 |
| ЧЕРТЕЖ: Разрез "А-А"                                                                                       |      |         | М 1:50 |    |       |                 |
| Съгласували                                                                                                | Арх. | Констр. | Вик    | Ел | Геод. | Дата: 2.2012 г. |
|   |      |         |        |    |       | ЛИСТ: 7/13      |
| ОДОБРИЛ   |      |         |        |    |       |                 |
| ВЪЗЛОЖИТЕЛ:                                                                                                |      |         |        |    |       |                 |
| ГЛ. ПРОЕКТАНТ:                                                                                             |      |         |        |    |       |                 |
| арх. Елисавета Георгиева                                                                                   |      |         |        |    |       |                 |
| ПРОЕКТАНТ:                                                                                                 |      |         |        |    |       |                 |
| арх. Лилия Лозева                                                                                          |      |         |        |    |       |                 |
| УПРАВИТЕЛ:                                                                                                 |      |         |        |    |       |                 |
| инж. Георги Георгиев                                                                                       |      |         |        |    |       |                 |

