


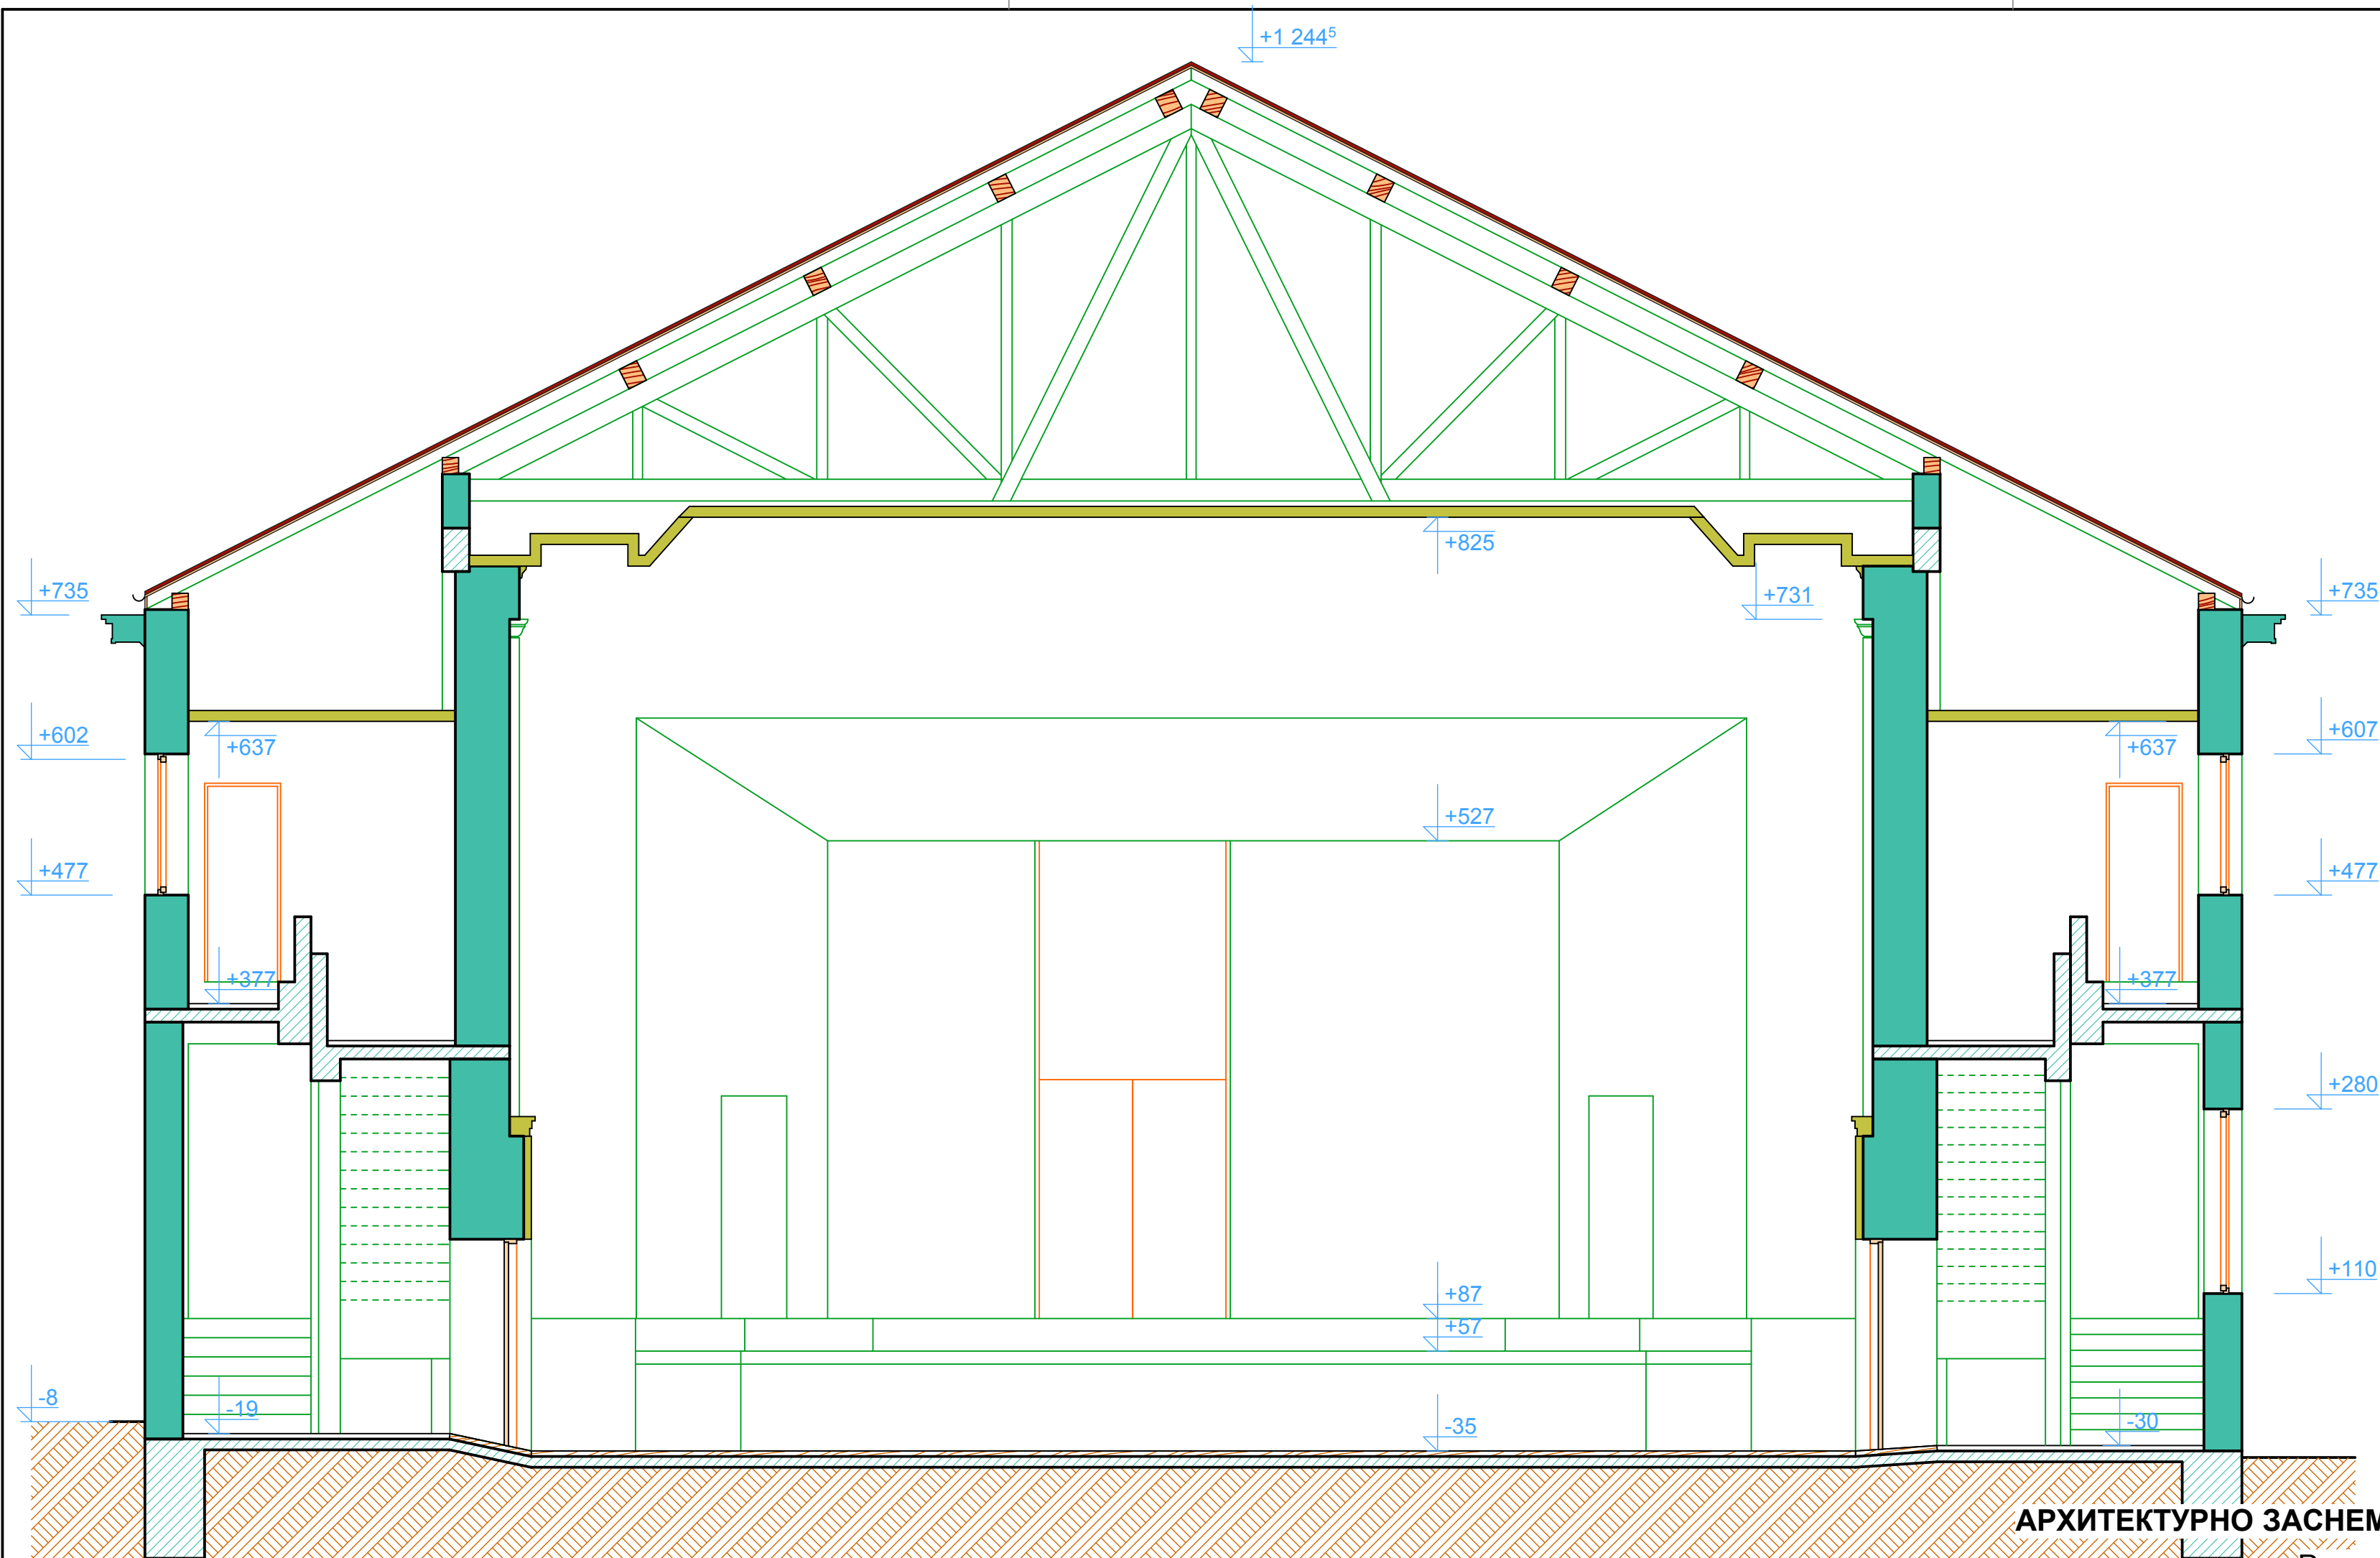

ВИТРАЖ ООД



гр. Хасково, ул. "Сан Стефано" 14; тел/факс 038 66 50 20;
www.vitrage.bg; e-mail: office@vitrage.bg

СЪГЛАСУВАНЕ

ОБЕКТ: Архитектурно заснемане на Общински
драматичен театър "Апостол Карамитев",
кв. 164, гр. Димитровград

ЧАСТ: Архитектурна ФАЗА:

ВЪЗЛОЖИТЕЛ: Община Димитровград

Технически показатели:

ЧЕРТЕЖ: Разрез В-В М 1:50

Дата: 2.2012 г.

ЛИСТ: 8/13

ОДОБРИЛ
ВЪЗЛОЖИТЕЛ:

ГЛ. ПРОЕКТАНТ:
арх. Елисавета Георгиева

ПРОЕКТАНТ:
арх. Лилия Лозева

УПРАВИТЕЛ:
инж. Георги Георгиев



АРХИТЕКТУРНО ЗАСНЕМАНЕ

Разрез В-В