


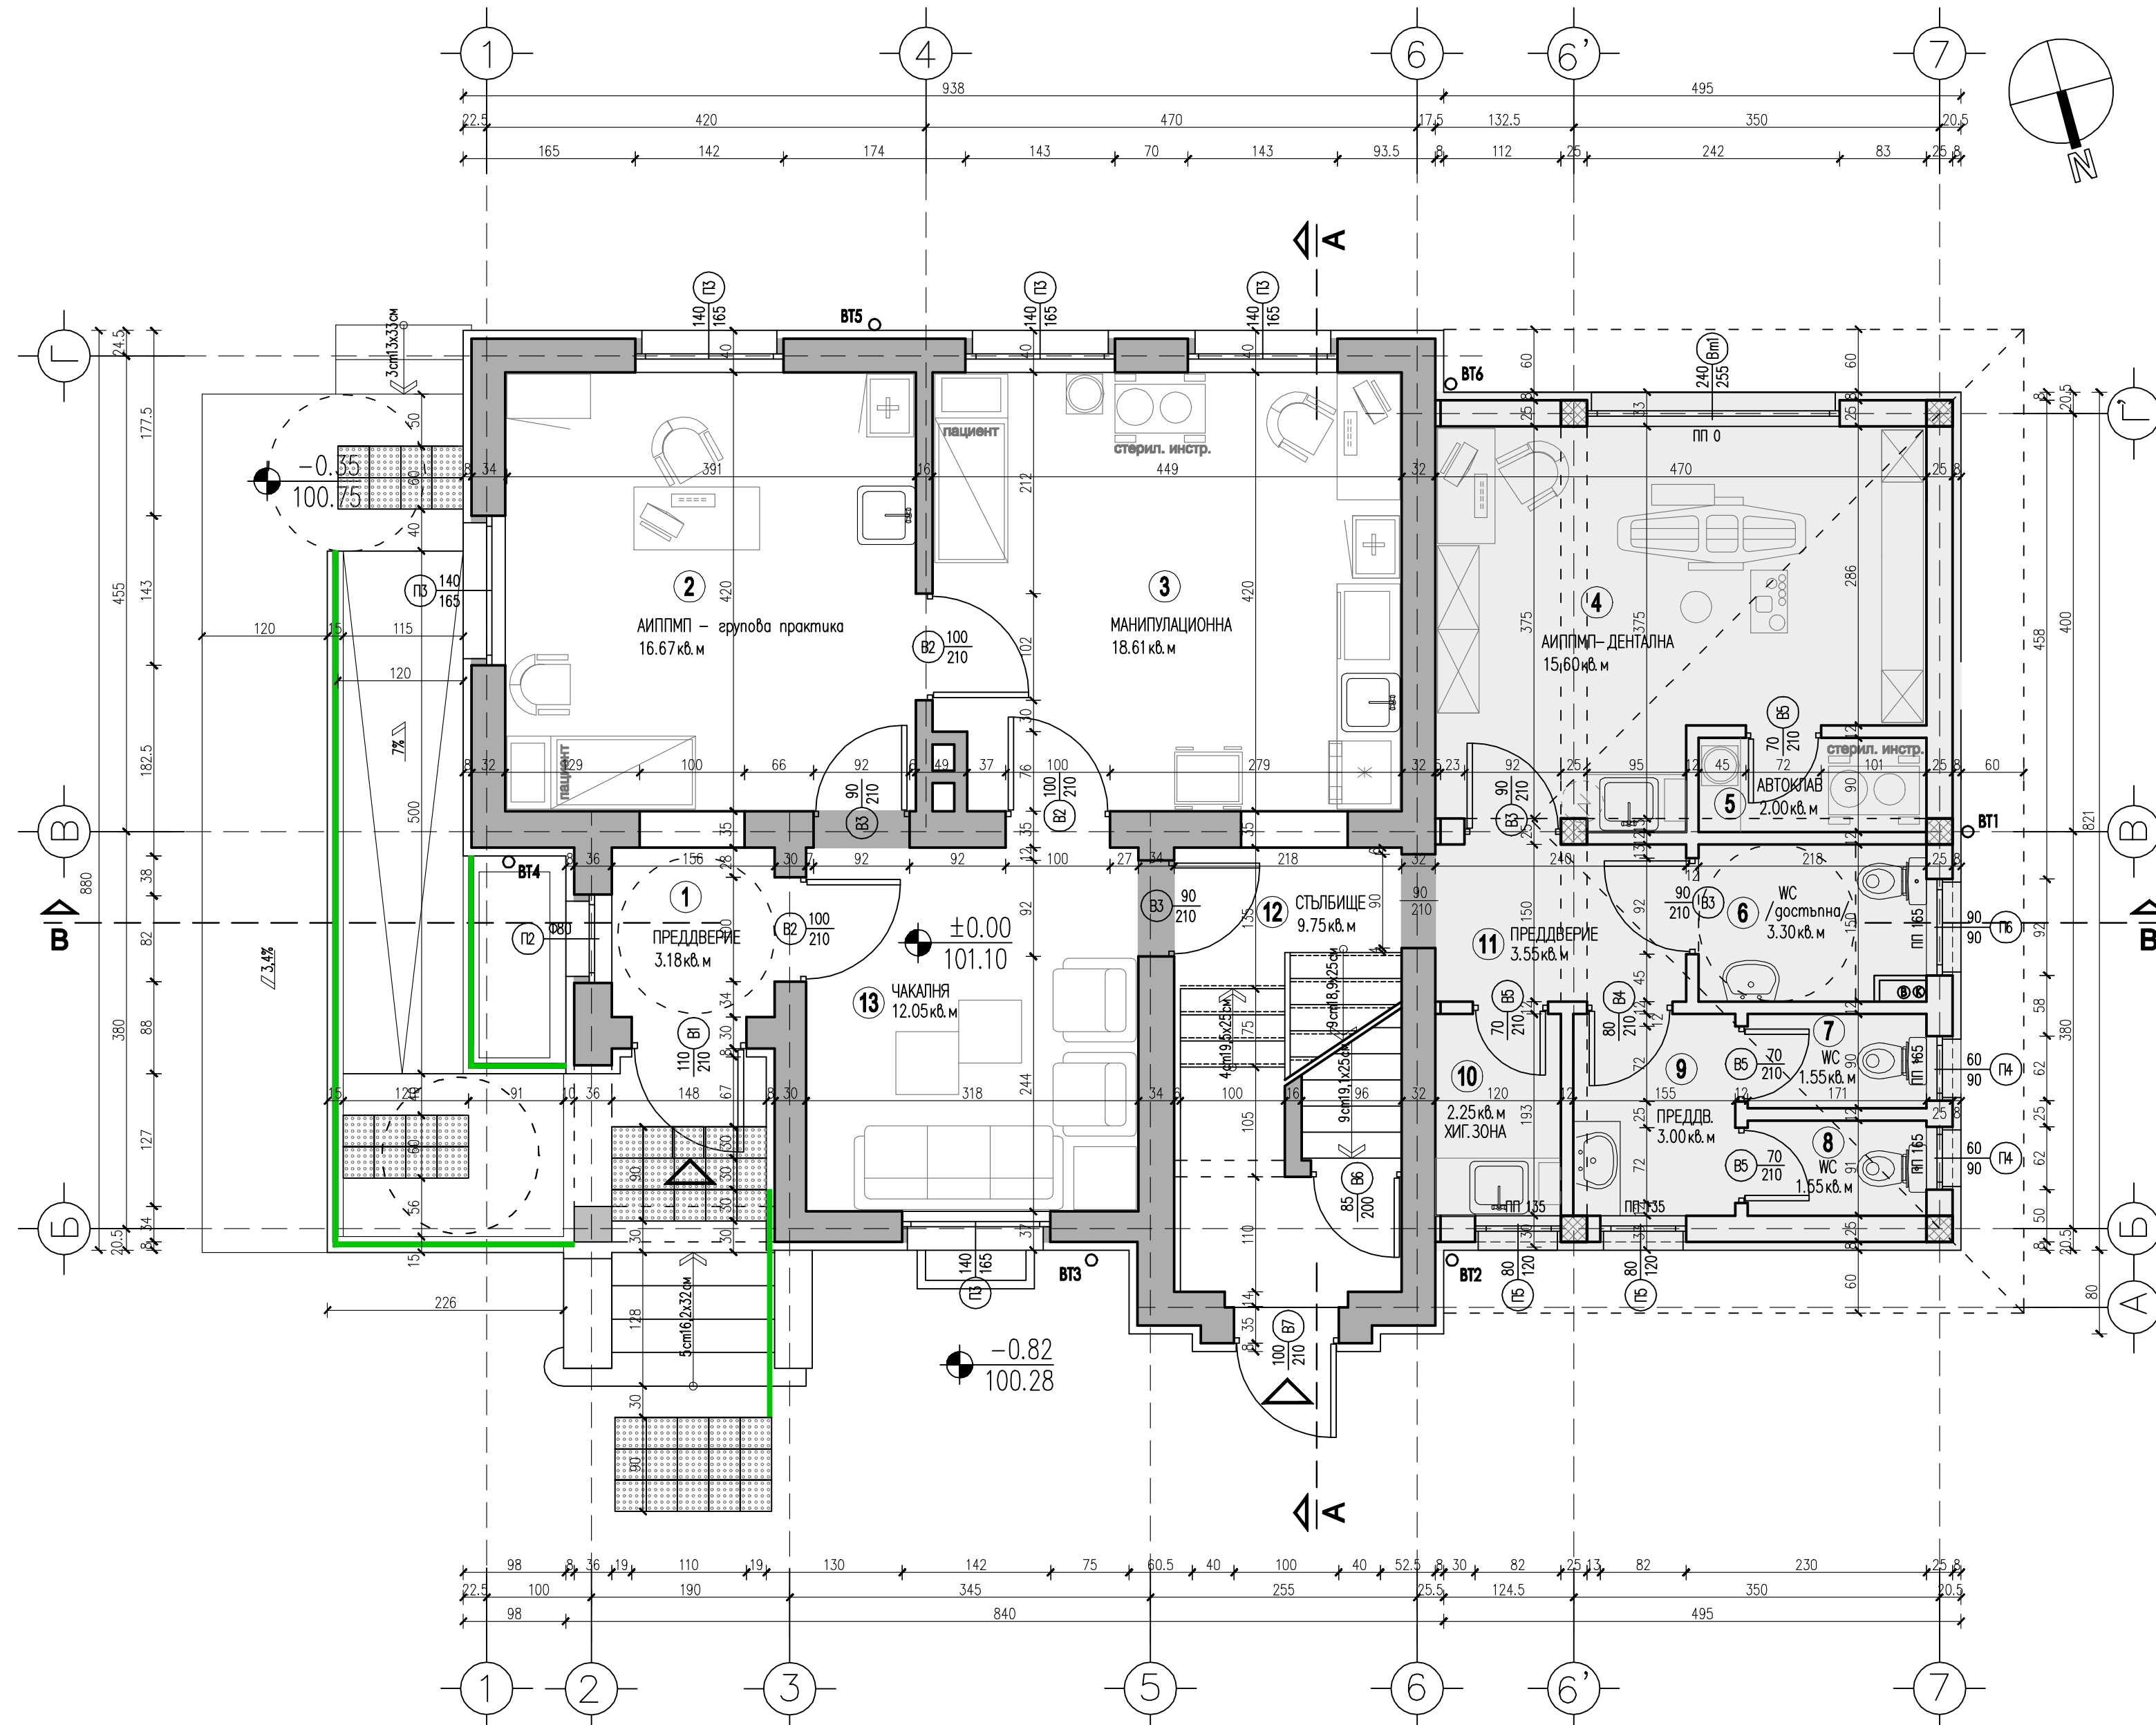

РАЗПРЕДЕЛЕНИЕ НА ЕТАЖА НА КОТА ±0.00				ЗП - 122,20 m2	
№	Вид помещение	Светла площ,м²	Под	Стени	Таван
1.	ПРЕДДВЕРИЕ	3.18	гранитогрес	латекс	латекс
2.	ЛЕКАРСКИ КАБИНЕТ	16.67	гранитогрес	латекс	латекс
3.	МАНИПУЛАЦИОННА	18.61	гранитогрес	латекс	латекс
4.	ДЕНТАЛЕН КАБИНЕТ	15.60	теракотни плочи	фаянсови плочи Н=210	латекс за мокри пом.
5.	АВТОКЛАВ	2.00	теракотни плочи	фаянсови плочи Н=210	латекс за мокри пом.
6.	WC /достъпна/	3.30	теракотни плочи	фаянсови плочи Н=210	латекс за мокри пом.
7.	WC /мъже/	1.55	теракотни плочи	фаянсови плочи Н=210	латекс за мокри пом.
8.	WC /жени/	1.55	теракотни плочи	фаянсови плочи Н=210	латекс за мокри пом.
9.	ПРЕДДВЕРИЕ	3.00	теракотни плочи	латекс	латекс
10.	СХЗ	2.25	гранитогрес	латекс	латекс
11.	ПРЕДДВЕРИЕ	3.55	гранитогрес	латекс	латекс
12.	СТЪЛБИЩЕ	9.75	гранитогрес	латекс	латекс
13.	ЧАКАЛНЯ	12.05	гранитогрес	латекс	латекс

- Забележки:
- Всички вертикални котли са от кота готов под
 - Всички мерки са зидарски
 - Вътрешната и външната дограма са означени със размери. Преди поръчка да се вземат размери от място
 - Външната дограма е PVC.
 - Зиданите комини да се измачат отвътре и отвън
 - Всички дървени части да отстоят на min 10 см от комина
 - Стените се изпълняват от тухли
 - 25 см и 12 см, и ст.б. конструкция по конструктивен проект
 - Стълбищните рамена са монолитни
 - По съществуващите тухлени стени се изпълнява топлоизолация 8см EPS
 - По новите външни стени се изпълнява топлоизолация 5 см XPS
 - Парпетите на балконите са високи 105см от нивото на настилата. Изпълняват се по архитектурен детайл
 - Всички цвятотве и материали, неукзани на чертежа да се съгласуват с проеканта и инвеститора
 - Стените на манипулационната, стерилизационната и кабинетите да се изпълнят с латекс, позволяващ влажно почистване и дезинфекция.
 - Около мивките в кабинетите да се изграят пана от фаянсови плочки, започващи от пода на височина 150 см и с обща ширина 90 см
 - Да не се правят никакви промени при изпълнението на проекта без писменото съгласие на проеканта

ЛЕГЕНДА:

- съществуващи за запазване
- съществуващи за събаряне
- нови ограждащи елементи
- нови констр. елементи
- парпет по арх. детайл
- тактилна плоча 30x30 см.

съгласували:			ПОДПИС
Конструкции	инж. Божин Зайков		
ЕЛ	инж. Анна Димова		
Вик	инж. Елица Хинова		
ОВК и ЕЕ	инж. Костадинка Атанасова		
ВП	инж. Стефан Стефанов		
Технология	инж. Габриела Симеонова		

ВЛАДИМИРОВ ■ ГЮНЕЛИЕВ архитекти			
обект:	Пристройка и преустройство на съществуваща двуетажна масивна сграда в УПИ III-491 за здравни нужди, кв. 57, кв. Черноконево, гр. Димитровград, Община Димитровград		
възложител:	Община Димитровград		
съдържание:	РАЗПРЕДЕЛЕНИЕ КОТА ±0.00		
проектанти:	арх. Мирослав Гюнелиев арх. Момчил Владимиров		част: АРХ
у-л фирма:	арх. Мирослав Гюнелиев		фаза: РП
дата:	юни 2012 г.	машаб: 1:50	лист 3/12