


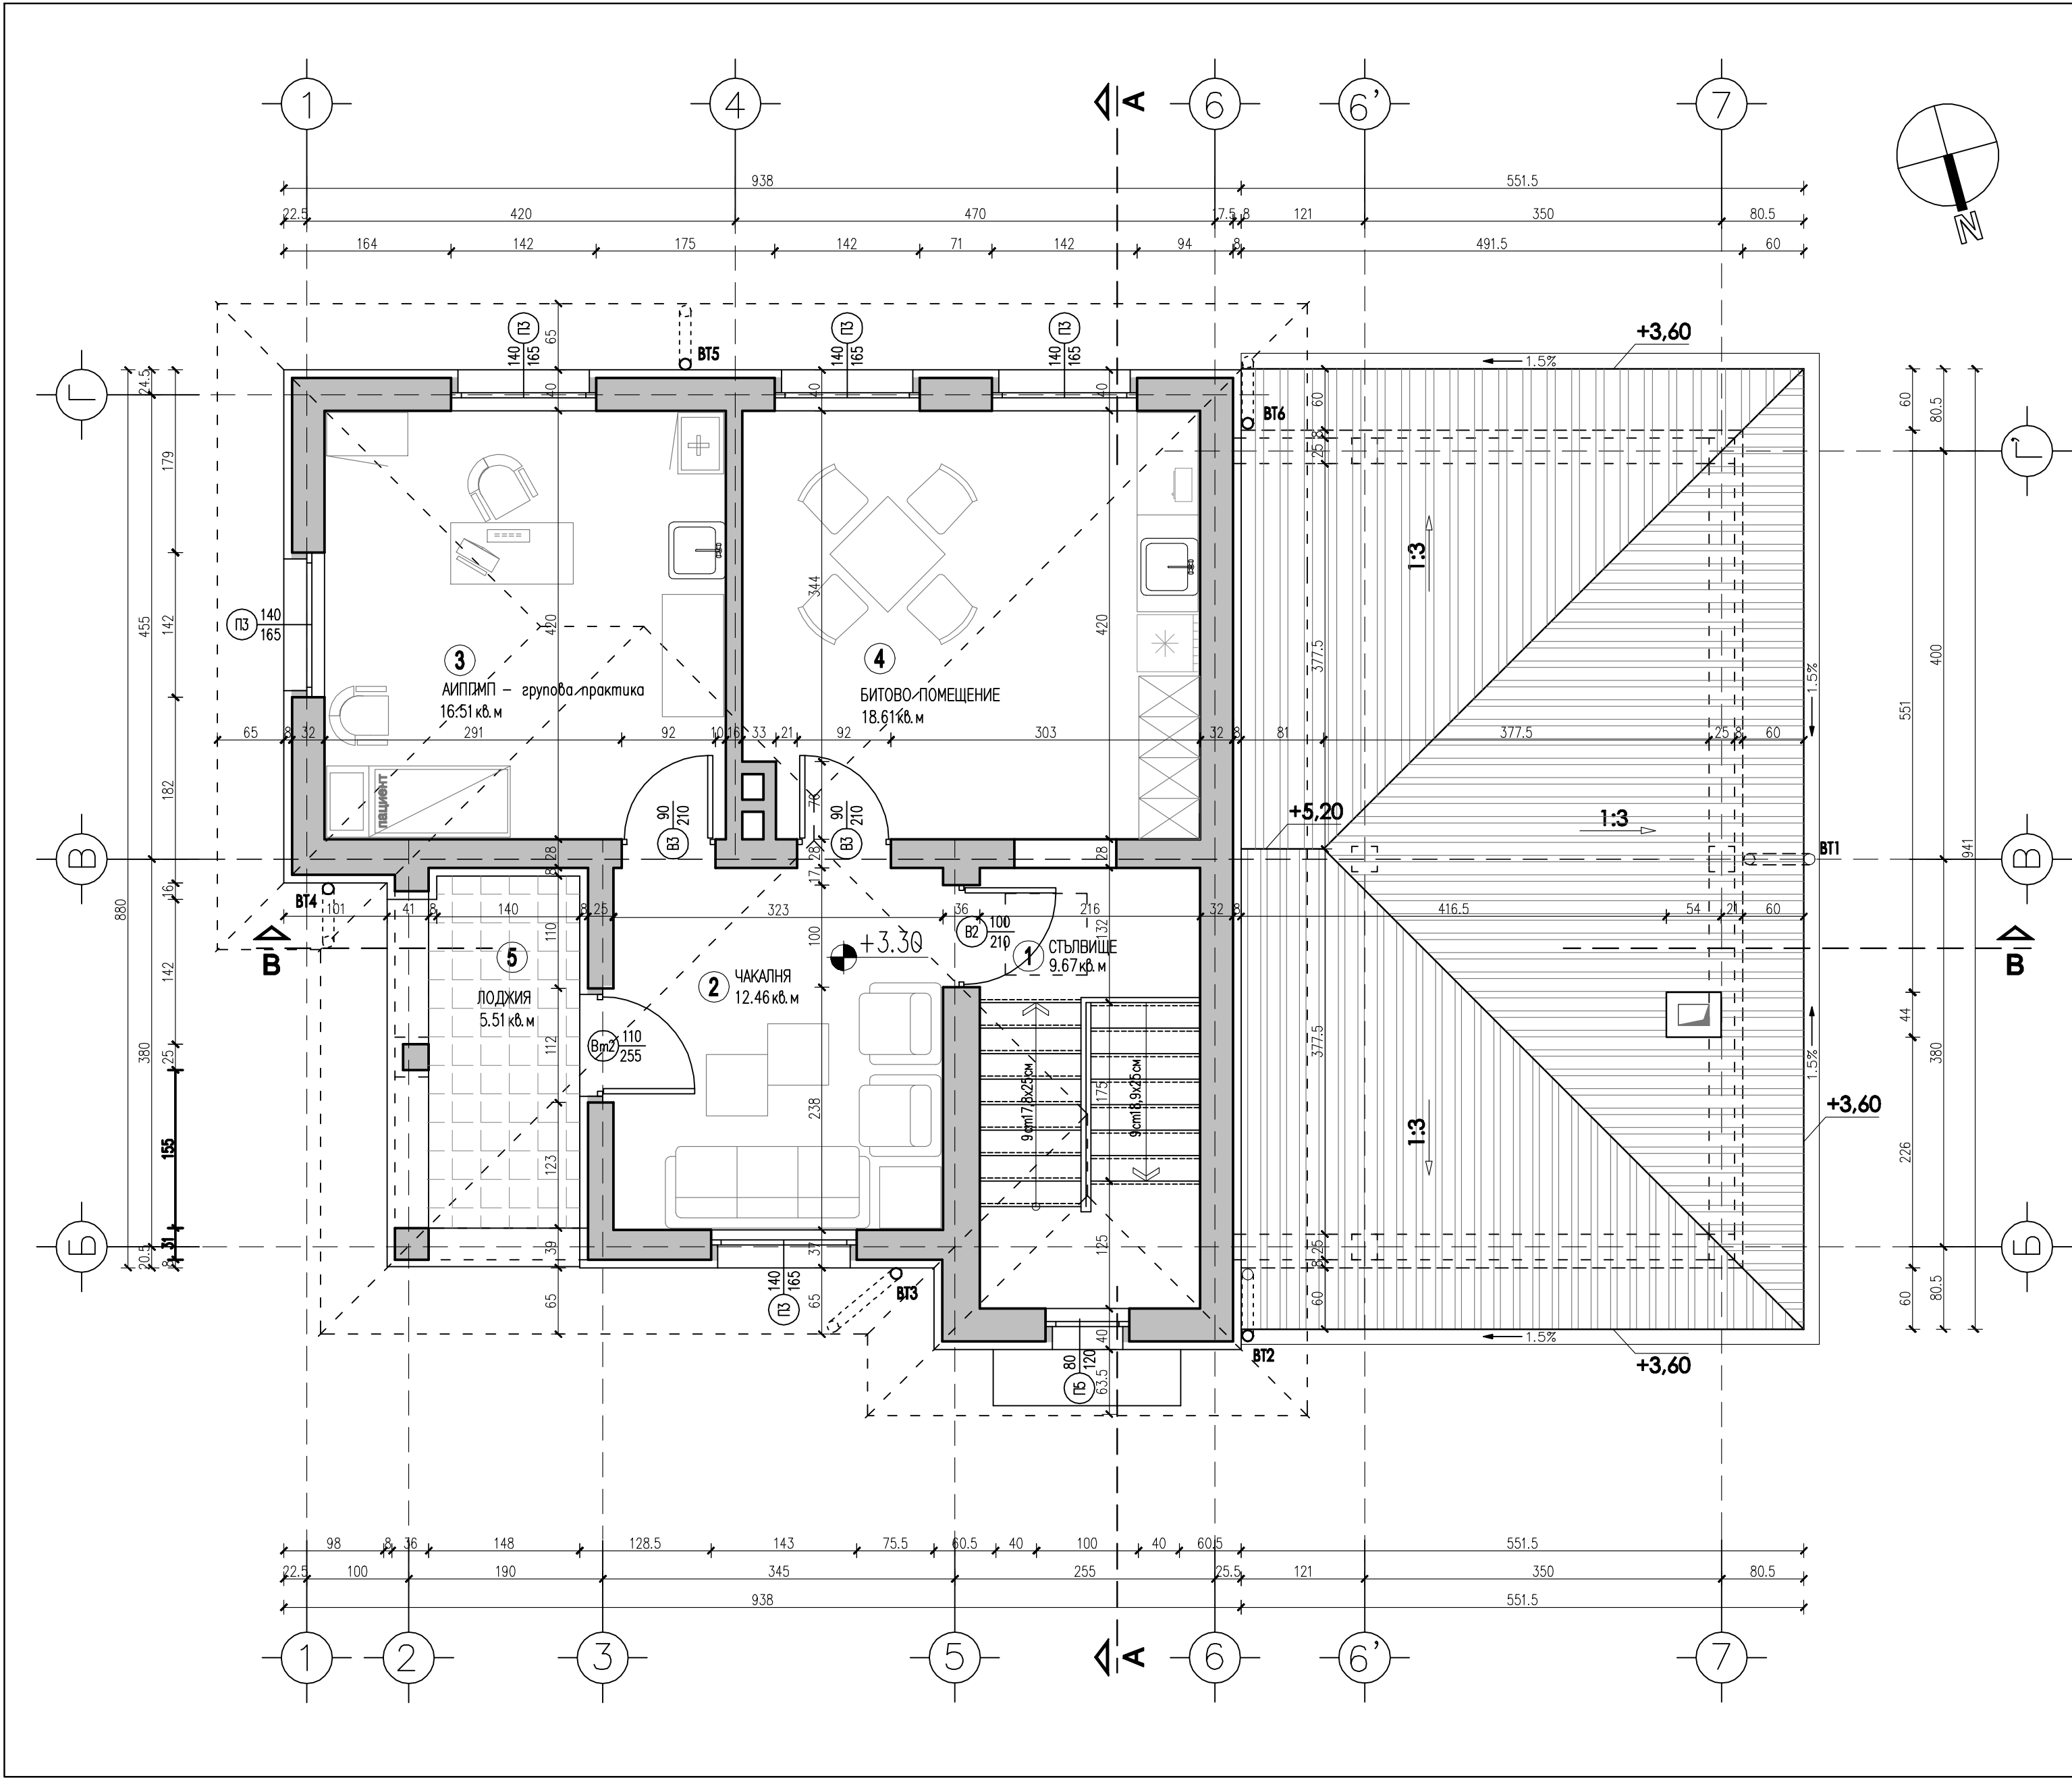

| РАЗПРЕДЕЛЕНИЕ НА ЕТАЖА НА КОТА +3.30 |                            |               |                               | ЗП - 81,00m2 |        |
|--------------------------------------|----------------------------|---------------|-------------------------------|--------------|--------|
| №                                    | Вид помещение              | Светла площм² | Под                           | Стени        | Таван  |
| 1.                                   | СТЪЛБИЩЕ                   | 9.67          | гранитогрес                   | латекс       | латекс |
| 2.                                   | ЧАКАЛНЯ                    | 12.46         | гранитогрес                   | латекс       | латекс |
| 3.                                   | АИППМП<br>групова практика | 16.51         | гранитогрес                   | латекс       | латекс |
| 4.                                   | БИТОВО ПОМЕЩЕНИЕ           | 18.61         | гранитогрес                   | латекс       | латекс |
| 5.                                   | ЛОДЖИЯ                     | 5.51          | гранитогрес<br>за външни усл. | -            | -      |

- Забележки:
- Всички вертикални коти са от кота готов под
  - Всички мерки са зидарски
  - Вътрешната и външната дограма са означени със размери. Преди поръчка да се вземат размери от място
  - Външната дограма е PVC.
  - Зиданите комини да се измажат отвътре и отвън
  - Всички дървени части да отстоят на min 10 см от комина
  - Стените се изпълняват от тухли 25 см и 12 см, и ст.б. конструкция по конструктивен проект
  - Стълбищните рамена са монолитни
  - По съществуващите тухлени стени се изпълнява топлоизолация 8см EPS
  - По новите външни стени се изпълнява топлоизолация 5 см XPS
  - Паралетите на балконите са високи 105см от нивото на настилата. Изпълняват се по архитектурен детайл
  - Всички цвятове и материали, неуказани на чертежа да се съгласуват с проектанта и инвеститора
  - Стените на манипулационната, стерилизационната и кабинетите да се изпълнят с латекс, позволяващ влажно почистване и дезинфекция.
  - Около мивките в кабинетите да се изграят пана от фаянсови плочки, започващи от пода на височина 150 см и с обща ширина 90 см.
  - Да не се правят никакви промени при изпълнението на проекта без писменото съгласие на проектанта

ЛЕГЕНДА:

- съществуващи за запазване
- съществуващи за събаряне
- нови оградящи елементи
- нови констр. елементи

| съгласували: |                           |  | ПОДПИС |
|--------------|---------------------------|--|--------|
| Конструкции  | инж. Божин Зайков         |  |        |
| ЕЛ           | инж. Анна Димова          |  |        |
| Вик          | инж. Елица Хинова         |  |        |
| ОВК и ЕЕ     | инж. Костадинка Атанасова |  |        |
| ВП           | инж. Стефан Стефанов      |  |        |
| Технология   | инж. Габриела Симеонова   |  |        |

| ВЛАДИМИРОВ ■ ГЮНЕЛИЕВ<br>архитекти |   |              |           |
|------------------------------------|---|--------------|-----------|
| обект:                             | Пристройка и преустройство на съществуваща двуетажна масивна сграда в УПИ III-491 за здравни нужди, кв. 57, кв. Черноконево, гр. Димитровград, Община Димитровград |              |           |
| възложител:                        | Община Димитровград   |              |           |
| съдържание:                        | РАЗПРЕДЕЛЕНИЕ КОТА +3.30   |              |           |
| проектанти:                        | арх. Мирослав Гюнелиев   |              | част: АРХ |
| у-л фирма:                         | арх. Мирослав Гюнелиев   |              | фаза: РП  |
| дата:                              | юни 2012 г.   | машаб: 1: 50 | лист 4/12 |