


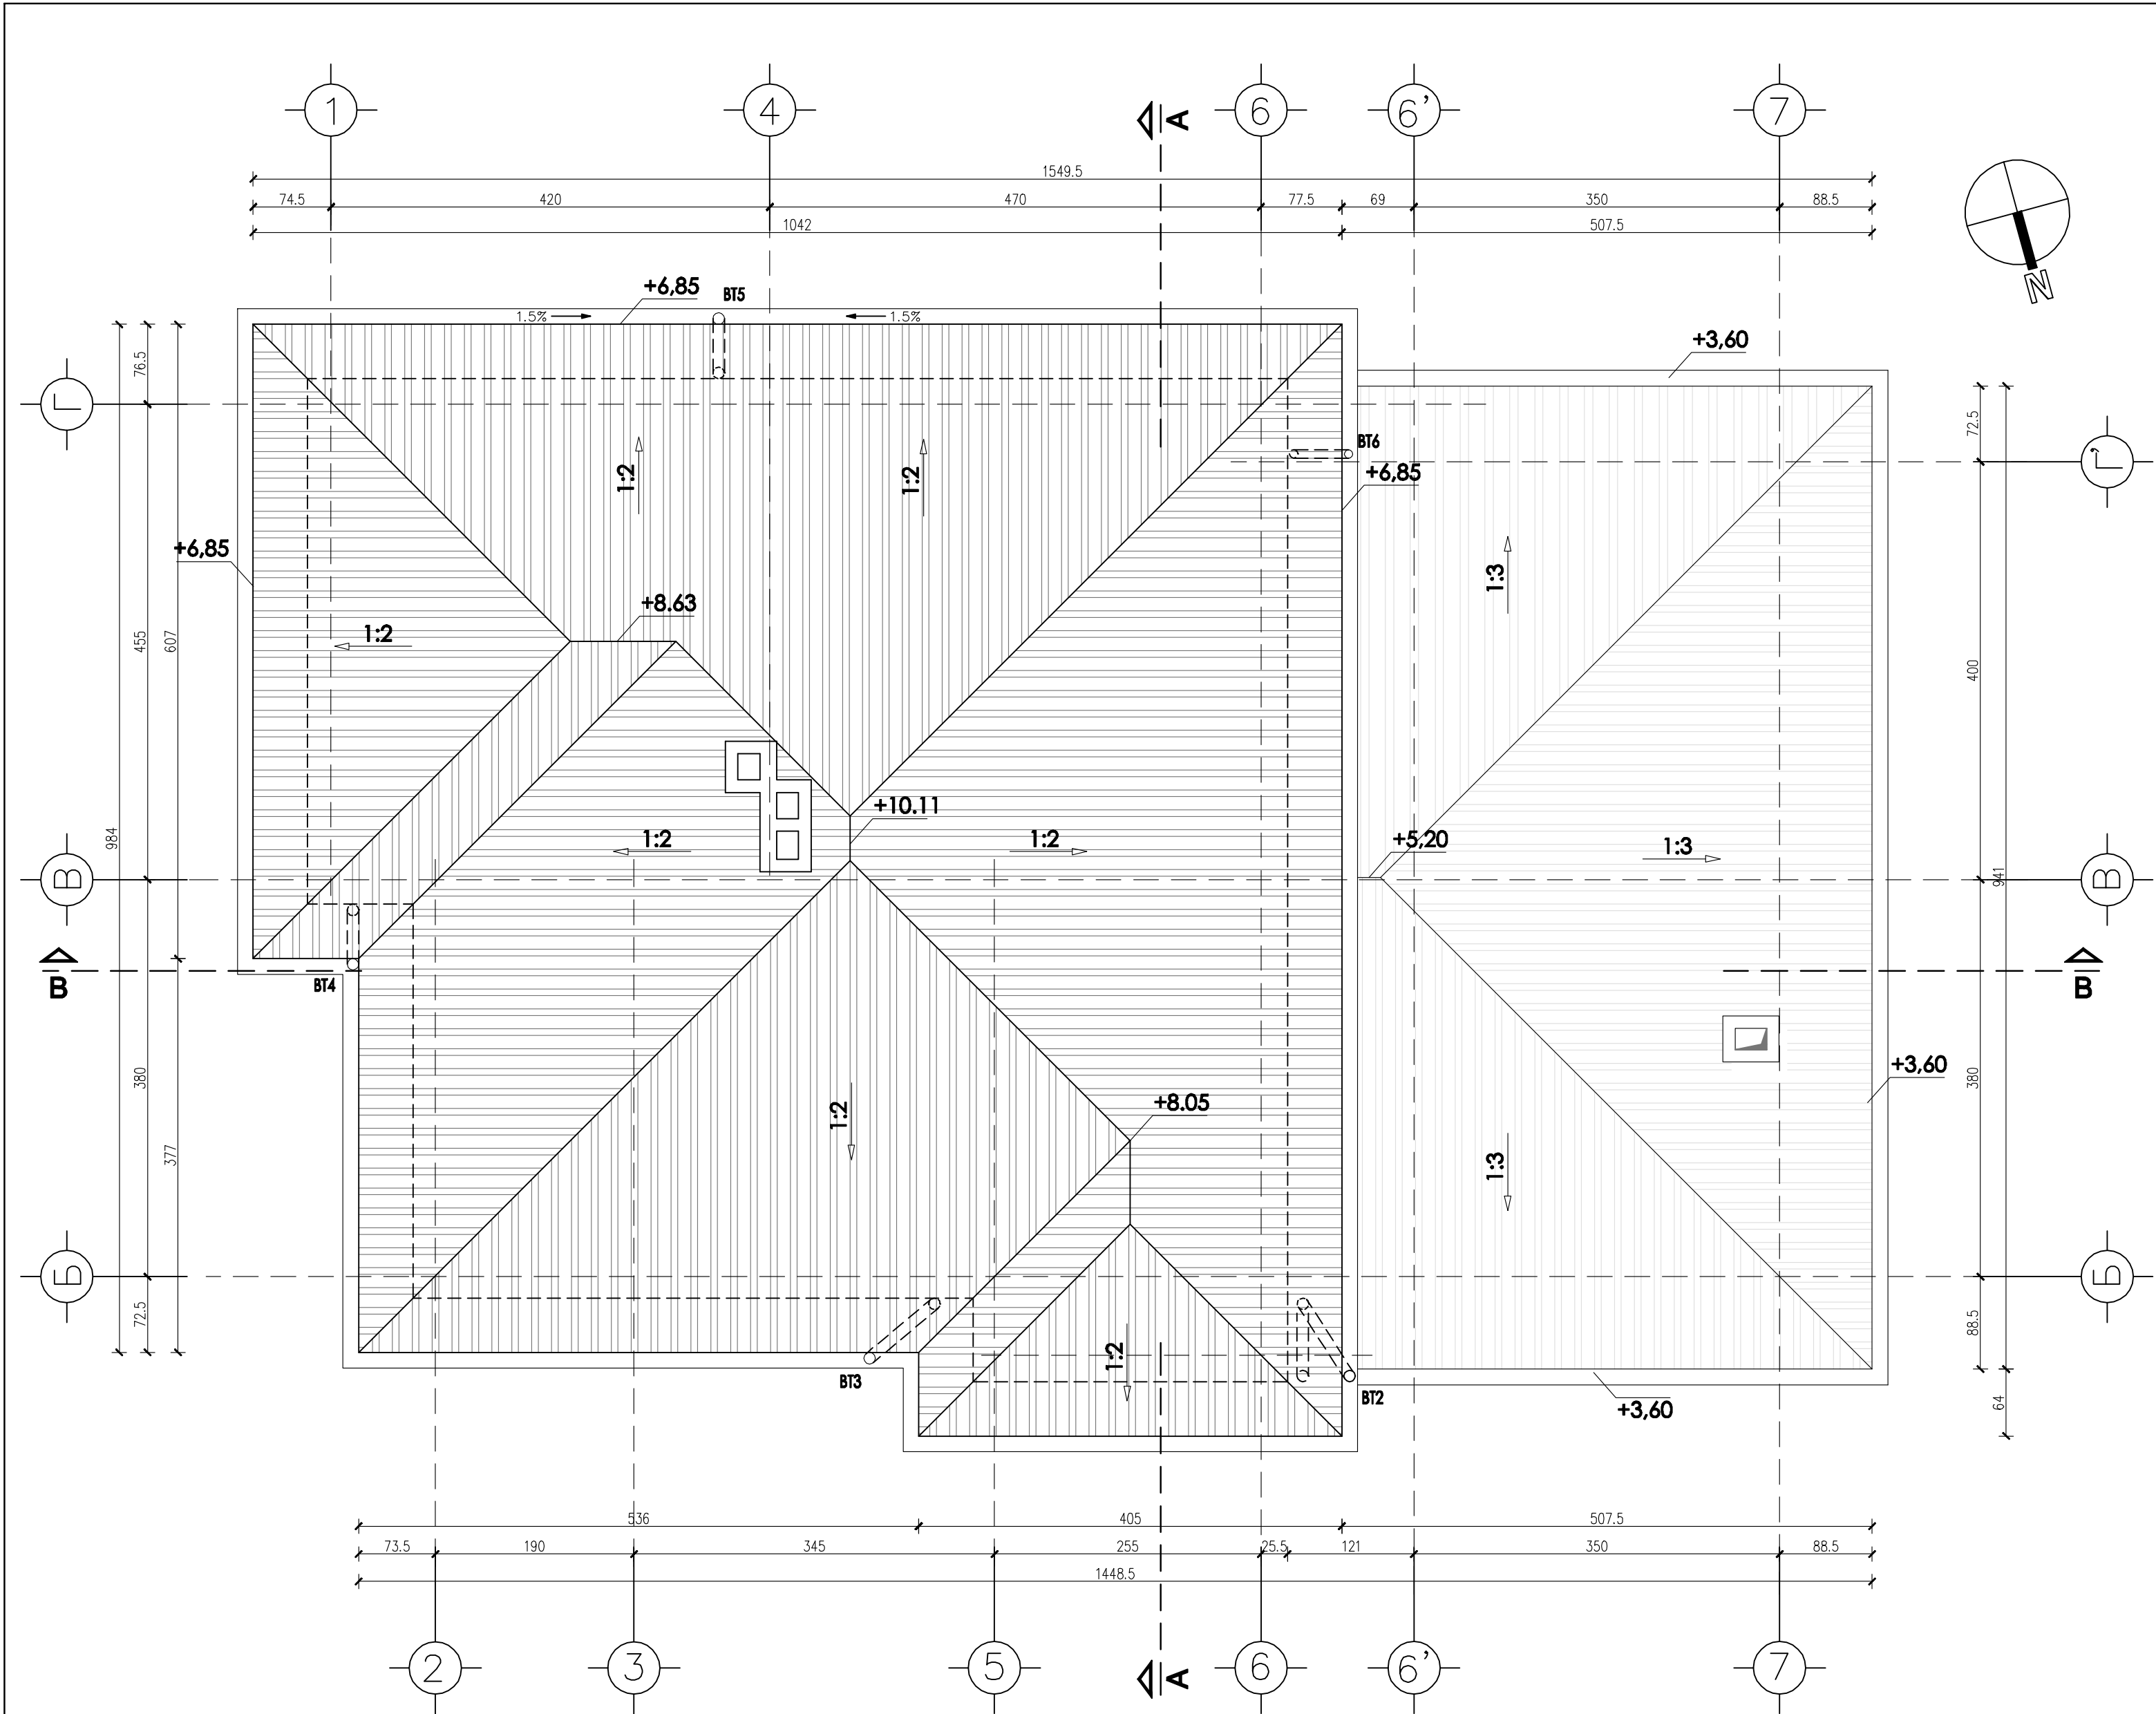

- 1.Всички вертикални коти са от котна готов под
- 2.Всички мерки са зидарски
- 3.Вътрешната и външната дограма са означени със размери.Преди поръчка да се вземат размери от място
- 4.Външната дограма е PVC.
- 5.Зиданите комини да се измажат отвътре и отвън
- 6.Всички дървени части да отстоят на min 10 см от комина
- 7.Стените се изпълняват от тухли
- 25 см и 12 см, и ст.б. конструкция по конструктивен проект
- 8.Стълбищните рамена са монолитни
- 9.По съществуващите тухлени стени се изпълнява топлоизолация 8см EPS
- 10.По новите външни стени се изпълнява топлоизолация 5 см XPS
- 11.Парапетите на балконите са високи 105см от нивото на настилката. Изпълняват се по архитектурен детайл
- 12.Всички цвятове и материали, неуказани на чертежа да се съгласуват с проектанта и инвеститора
- 13.Да не се правят никакви промени при изпълнението на проекта без писменото съгласие на проектанта

BT

О

ВОДОСТОЧНА ТРЪБА

КЕРЕМИДИ

съгласували:		ПОДПИС
Конструкции	инж. Божин Зайков	<div><div></div><div></div><div></div><div></div><div></div></div>
ЕЛ	инж. Анна Димова	
Вик	инж. Елица Хинова	
ОВК и ЕЕ	инж. Костадинка Атанасова	
ВП	инж. Стефан Стефанов	
Технология	инж. Габриела Симеонова	<div><div></div><div></div></div>

ВЛАДИМИРОВ ■ ГЮНЕЛИЕВ архитекти			
обект:	Пристройка и преустройство на съществуваща двуетажна масивна сграда в УПИ III-491 за здравни нужди, кв. 57, кв. Черноконево, гр. Димитровград, Община Димитровград		
възложител:	Община Димитровград		
съдържание:	ПЛАН НА ПОКРИВА		
проектанти:	арх. Мирослав Гюнелиев арх. Молчил Владимир	<div><div></div><div></div></div>	част: АРХ
у-л фирма:	арх. Мирослав Гюнелиев		фаза: РП
дата:	юни 2012 г.	машаб: 1: 50	лист 5/12